
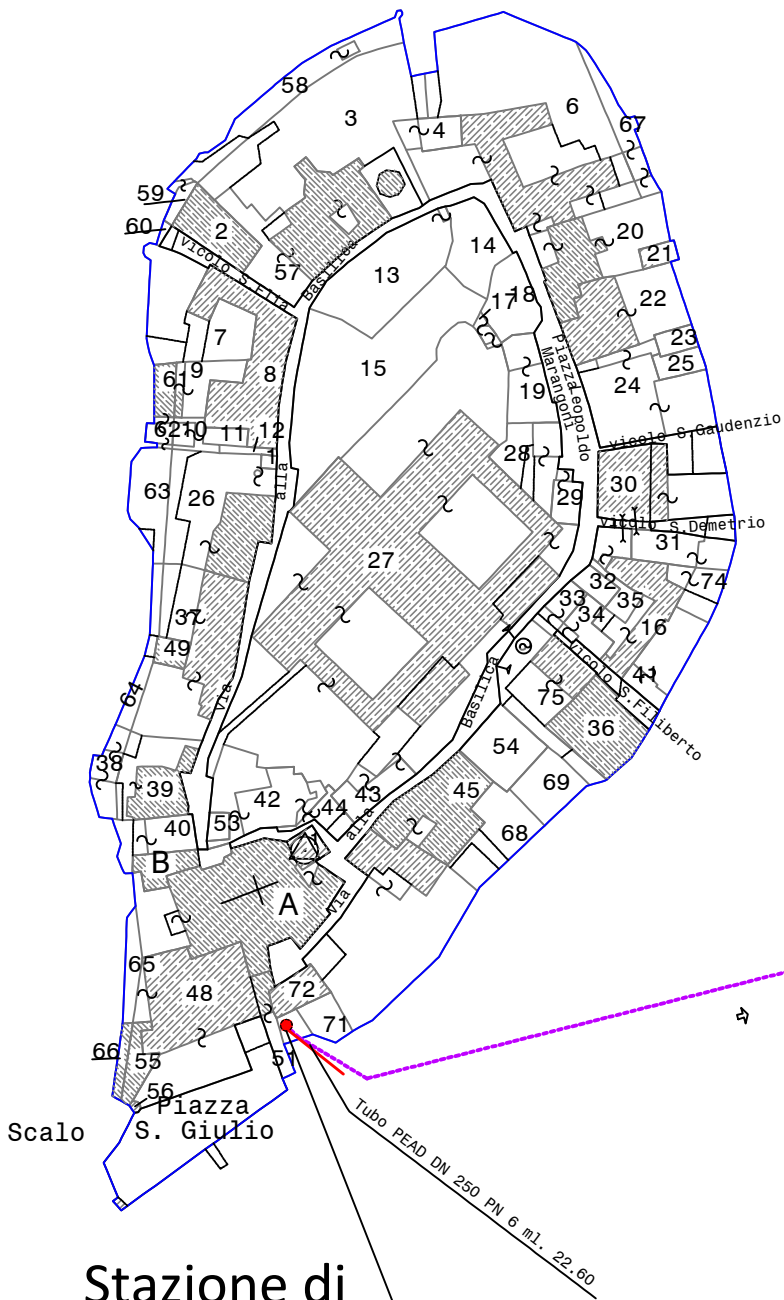


LEGENDA

- Scaricatore in Progetto
- Nuovo collettore sub lacuale
- Stazione di Pompaggio in progetto

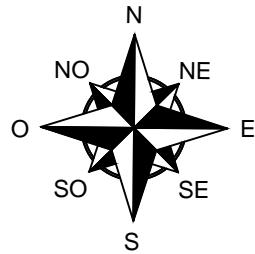


Isola S. Giulio

FG. N° 3

L a g o  
d' O R T A

Orta Scalo

FG. N° 4

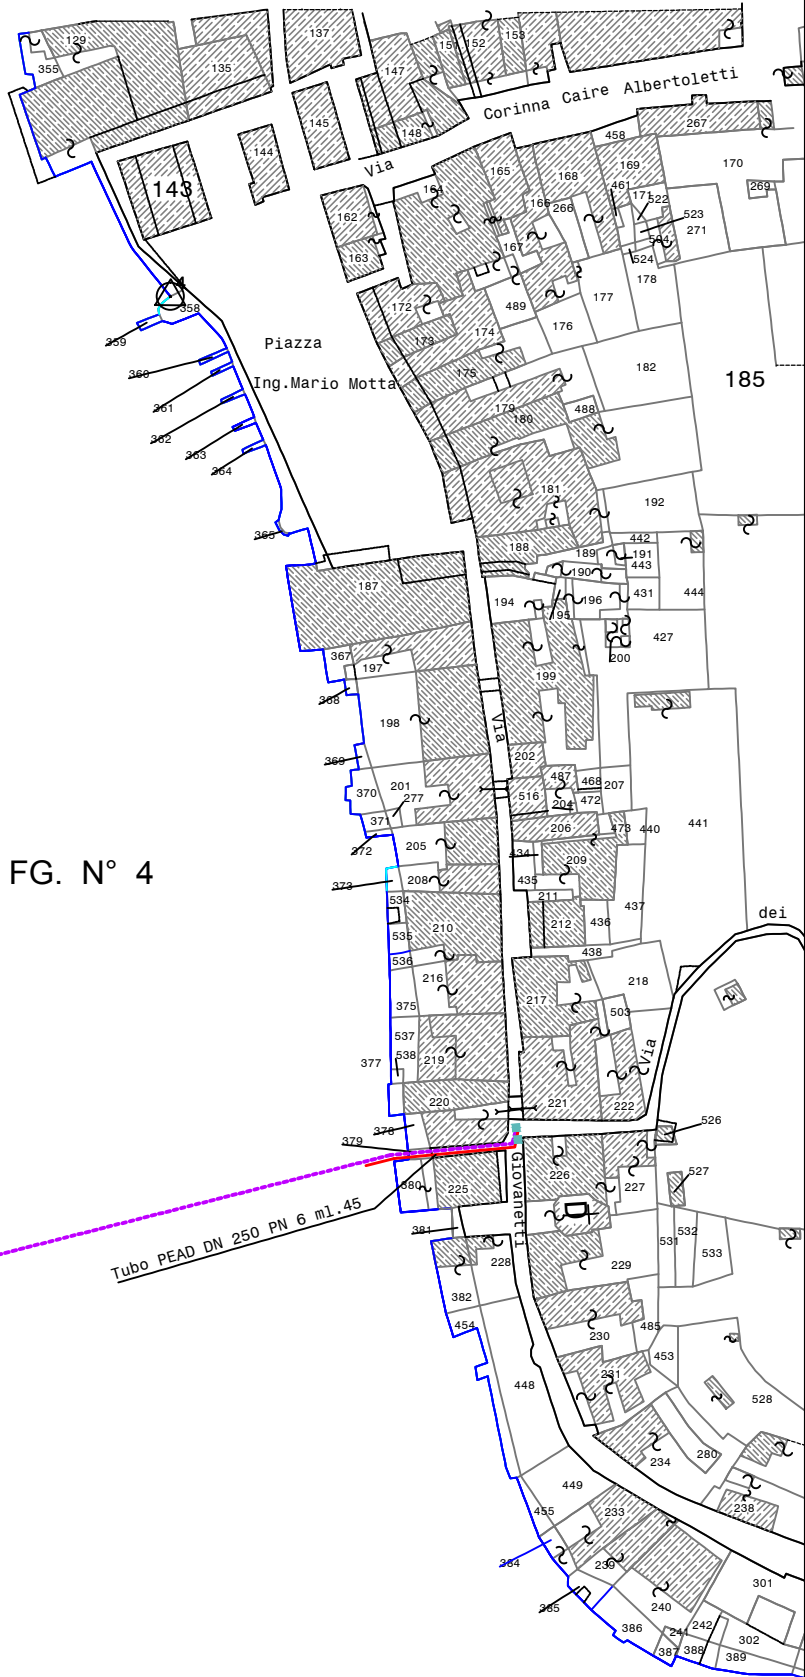

TUBAZIONE a Lago Tratto Demaniale PEAD DN 90 PN 10 m. 545,85 + ml. 11,00 PEAD DN 110 PN 10

Collettore sub lacuale in Pressione

Tubo PEAD DN 250 PN 6 ml. 45

Tubo PEAD DN 250 PN 6 ml. 22,60

COMUNE DI ORTA SAN GIULIO

N.C.T. : FOGLIO N° 3 - 4

SCALA 1 : 2000



LAVORI DI COLLETTAMENTO REFLUI  
ISOLA DI S. GIULIO IN COMUNE DI  
ORTA AL DEPURATORE CENTRALE

PROGETTO:

Progetto Definitivo

ELABORATO:

Tavola n° 4  
PLANIMETRIA CATASTALE

SCALA:

1: 2000

DATA:

Novembre 2018  
Aggiornamenti:

COMMITTENTE:  
Acquanovaravco

Unità Operativa:  
Via Loreto , 19 Borgomanero ( NO )  
Telefono (0321) 413111 - Fax (0321) 458729

IL PROGETTISTA:

Ing. Fabrizio Manini