

Comune di Orta San Giulio

Variente 2011 Correzione cartografica ex art. 17, comma 12, lettera a9
L.R. 56/77 e s.m.i, approvata con Delibera Consiglio Comunale n. 33
del 29/09/2014

Aree di intervento

- Aree per infrastrutture pubbliche (Art. 62 NTA)
- Aree per servizi sociali ed attrezzature a livello comunale (Art 63 NTA)
- Aree per servizi sociali ed attrezzauter di interesse generale (Art. 64 NTA)
- RA - RS - Aree degli insediamenti di carattere storico-artistico, ambientale-documentario (Art. 66 NTA)
- RE - Aree residenziali esistenti e di completamento (Art. 68 NTA)
- Aree residenziali di nuovo impianto (Art. 69 NTA)
- Parchi di valore ambientale (Art. 70 NTA)
- Aree a verde privato vincolato (Art. 71 NTA)
- Aree artigianali industriali esistenti e di completamento (Art. 72 NTA)
- Aree artigianali di nuovo impianto (Art. 73 NTA)
- Aree per insediamenti commerciali esistenti (Art. 74 NTA)
- Aree per insediamenti extralberghieri esistenti e di completamento (Art. 75 NTA)
- Aree per insediamenti ricettivi alberghieri e di ristoro esistenti o di nuovo impianto (Art. 76)
- AARS - Aree per attrezzature ricettive speciali (Art. 77 NTA)
- Aree per attrezzature private per lo sport ed il tempo libero (Art. 78)
- Aree per l'attività agricola (Art. 79 NTA)

Comune di Orta San Giulio


Variente 2011 Correzione cartografica ex art. 17, comma 12, lettera a9
L.R. 56/77 e s.m.i, approvata con Delibera Consiglio Comunale n. 33
del 29/09/2014

Classi di Idoneità Urbanistica

- CN1 - Zone soggette a rischio idrogeologico (Art. 54 NTA)
- CN2 - Fasce di rispetto lungo le sponde dei torrenti e del lago (Art. 55 NTA)
- CN3 - Fasce ri di rispetto relative alla viabilità extraurbana, al cimitero, alla ferrovia, alle industrie, agli impianti ed attività nocive ed inquinanti (Art. 56 NTA)
- CN4 - Classi di idoneità urbanistica nulla (Art. 57 NTA)
- CC1 - Classi di idoneità urbanistica condizionata (Art. 51 NTA)
- CC2 - Classi di idoneità urbanistica condizionata (Art. 59 NTA)
- CP - Classi di idoneità urbanistica parziale (Art. 52 NTA)
- CT - Classi di idoneità urbanistica totale (Art. 61 NTA)

Sintesi della Pericolosità Geologica in adeguamento al PAI (C.C. 35/2013)

- | | |
|---------------|---------------|
| Classe I | Classe IIIb2c |
| Classe IIa | Classe IIIb2d |
| Classe IIb | Classe IIIb2e |
| Classe IIIa | Classe IIIb3a |
| Classe IIIb2a | Classe IIIb3b |
| Classe IIIb2b | Classe IIIb3c |

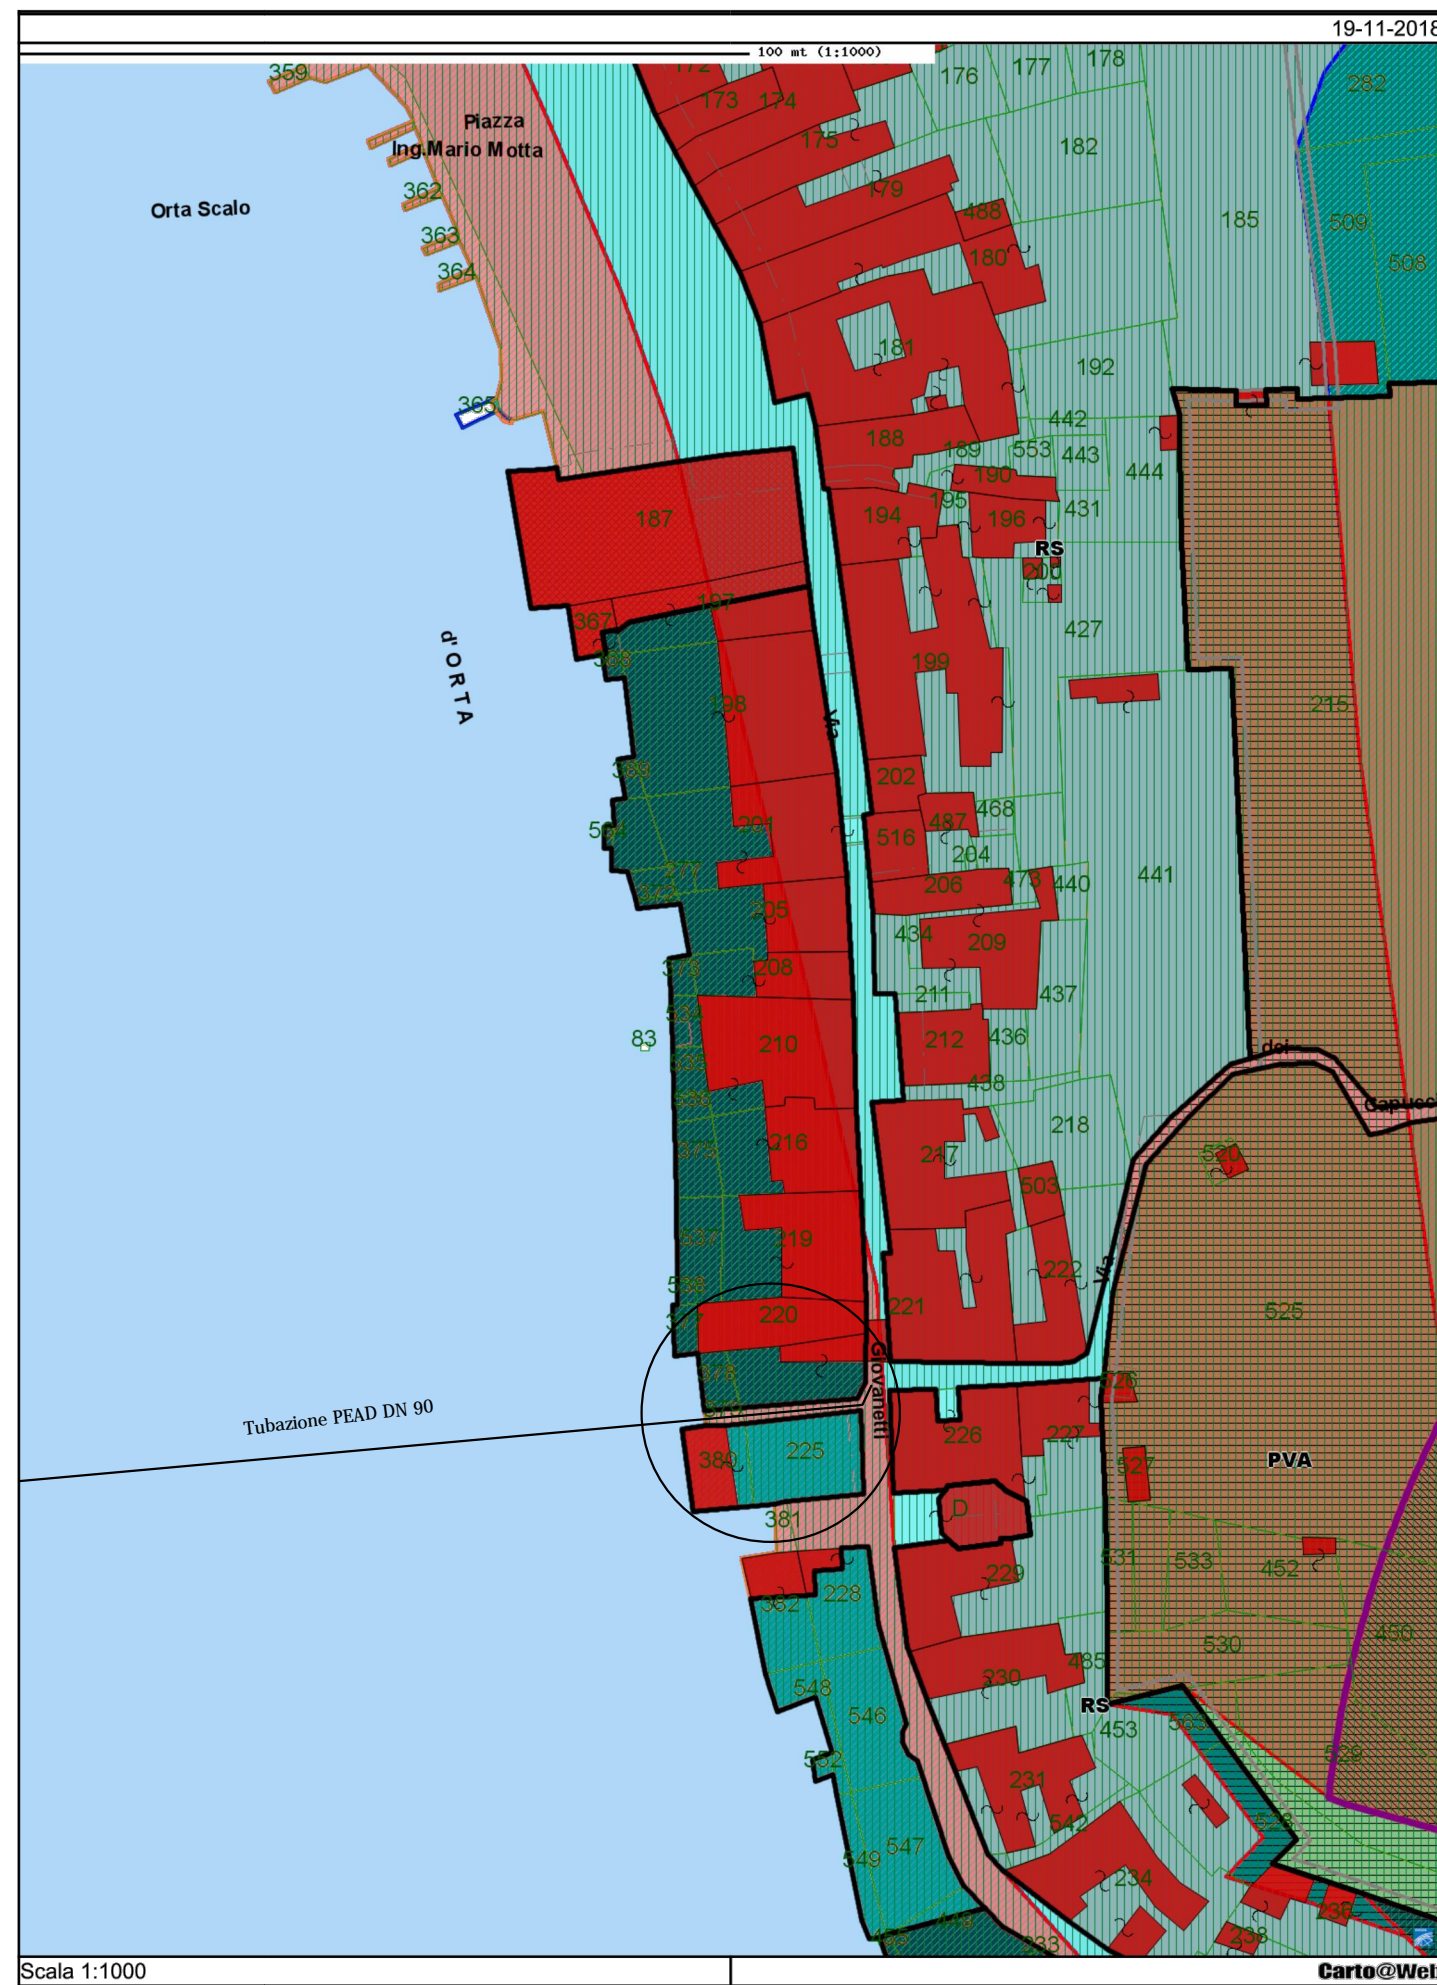

LAVORI DI COLLETTAMENTO REFLUI
PROGETTO: ISOLA DI S. GIULIO IN COMUNE DI
ORTA AL DEPURATORE CENTRALE

ELABORATO: Tavola Stralcio PRGC

SCALA: 1: 1000 1500

DATA: Novembre 2018
Aggiornamenti:

COMMITTENTE:
Acquanovaravco

Unità Operativa:
Via Loreto, 19 - Borgomanero (NO)
Telefono (0321) 413111 - Fax (0321) 458729
E-mail: angelo.carbonati@acquanovaravco.eu

IL PROGETTISTA:
Ing. Fabrizio Manini