


COMUNE DI PIEDIMULERA (VB)

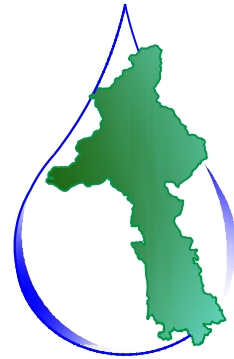

**ACQUA
NOVARA.VCO**
S.p.A.

Via Triggiani, 9 - 28100 NOVARA (NO)
Tel. 0321 413111 - Fax. 0321 458729
@mail: info@acquanovaravco.eu
@pec: segreteria@pec.acquanovaravco.eu

TITOLO COMMESSA:

**Realizzazione di un nuovo pozzo idropotabile, di una condotta di adduzione
e di una stazione di rilancio di rete in Comune di Piedimulera (VB)**

OGGETTO:

Sezione di passaggio nel fosso irriguo

SCALA:

1:20 - 1:50

AVANZAMENTO PROGETTO:

PROGETTO DEFINITIVO

Data Rev. N° - :

23/08/2022

Rev. N°	Modifiche	Data
1	—	-/-/-
2	—	-/-/-
3	—	-/-/-
4	—	-/-/-

Rif. N° Commessa: **Y21N - 10036508**

CUP: **D48B22000560001**

RUP: **Ing. Giuseppe Caranti**

Il Progettista

Ing. Giorgio Tornotti


Elaborato N°:

TAV. 4


PROPRIETÀ RISERVATA
QUESTO DISEGNO NON PUO' ESSERE RIPRODOTTO NE' COMUNICATO A TERZI SENZA
AUTORIZZAZIONE DI ACQUA NOVARA.VCO s.p.a.



Attraversamento fosso irriguo

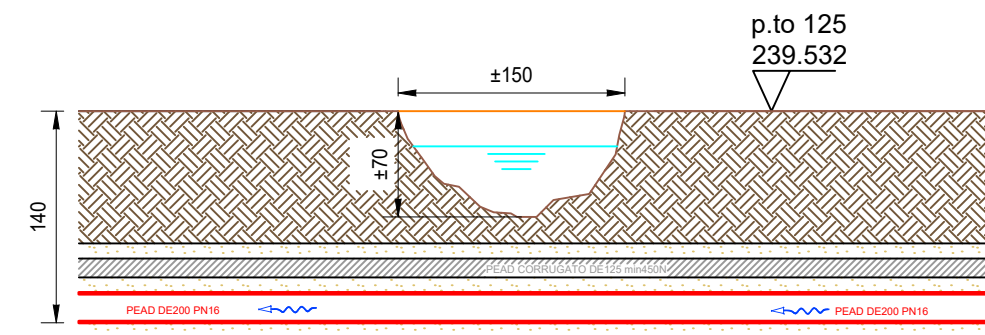

Scala 1:50

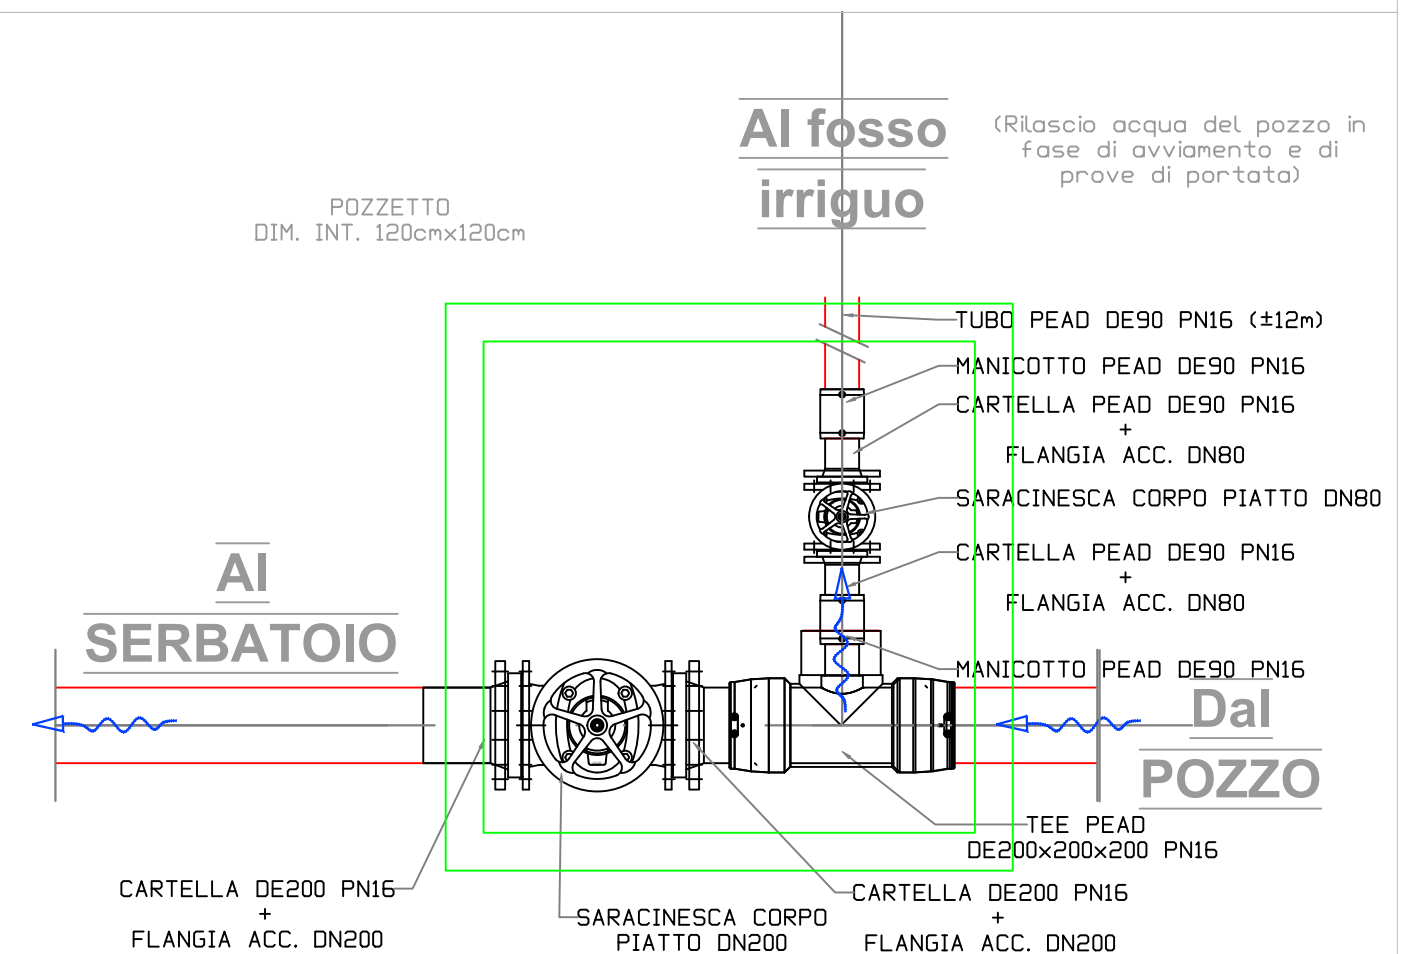

Scala 1:20