


COMUNE DI PIEDIMULERA (VB)



ACQUA  
NOVARA.VCO  
S.p.A.

Via Triggiani, 9 - 28100 NOVARA (NO)  
Tel. 0321 413111 - Fax. 0321 458729  
@mail: info@acquanovaravco.eu  
@pec: segreteria@pec.acquanovaravco.eu

TITOLO COMMESSA:

Realizzazione di un nuovo pozzo idropotabile, di una condotta di adduzione e di una stazione di rilancio di rete in Comune di Piedimulera (VB)

OGGETTO:

Sezione tipo di scavo e ripristino

SCALA:

1 : 20

AVANZAMENTO PROGETTO:

PROGETTO DEFINITIVO

Rev. N°	Modifiche	Data
1	—	-/-/-
2	—	-/-/-
3	—	-/-/-
4	—	-/-/-

Rif. N° Commessa:

Y21N - 10036508

CUP:

D48B22000560001

RUP:


Ing. Giuseppe Caranti

Il Progettista

Ing. Giorgio Tornotti


Elaborato N°:

TAV. 3



PROPRIETÀ' RISERVATA  
QUESTO DISEGNO NON PUO' ESSERE RIPRODOTTO NE' COMUNICATO A TERZI SENZA AUTORIZZAZIONE DI ACQUA NOVARA.VCO s.p.a.

TIPICO SEZIONI DI SCAVO E RINTERRO - TRATTO SU TERRENO -

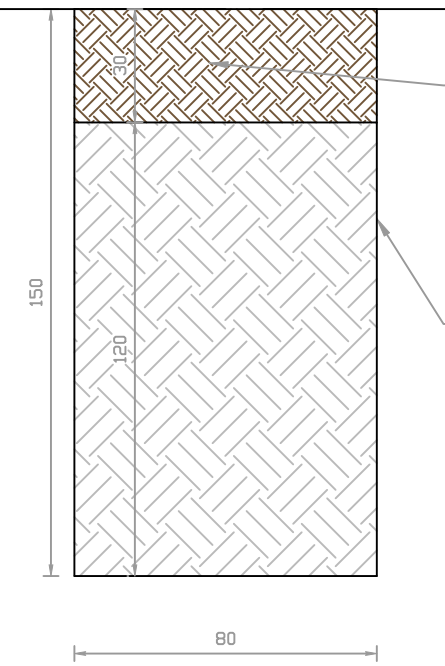

TERRENO COLTIVO da rimuovere ed accatastare a parte per successivo ripristino

Scavo a sezione ristretta dim. 80 x 150 cm



Ripristino con TERRENO COLTIVO precedentemente rimosso e accatastato separatamente.

Reinterro con restante terreno precedentemente rimosso

Nastro segnalatore


Tubazione corrugata pead DE125 resistenza minima 450N (CEI EN 61386-24) per cavi elettrici MT/BT

Calottatura con sabbia

Tubo PEAD PE100 DE200 PN16 (marcatatura acquedotto)


Reinterro con restante terreno precedentemente rimosso

TIPICO SEZIONI DI SCAVO E RINTERRO - TRATTO SU ASFALTO -

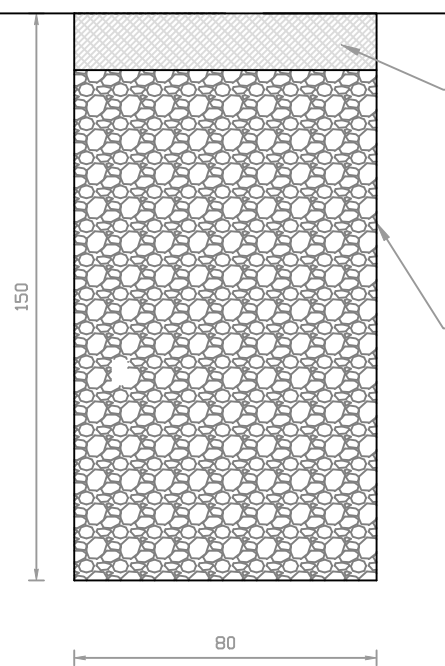

Pavimentazione bituminosa spessore variabile

Scavo a sezione ristretta dim. 80 x 150 cm

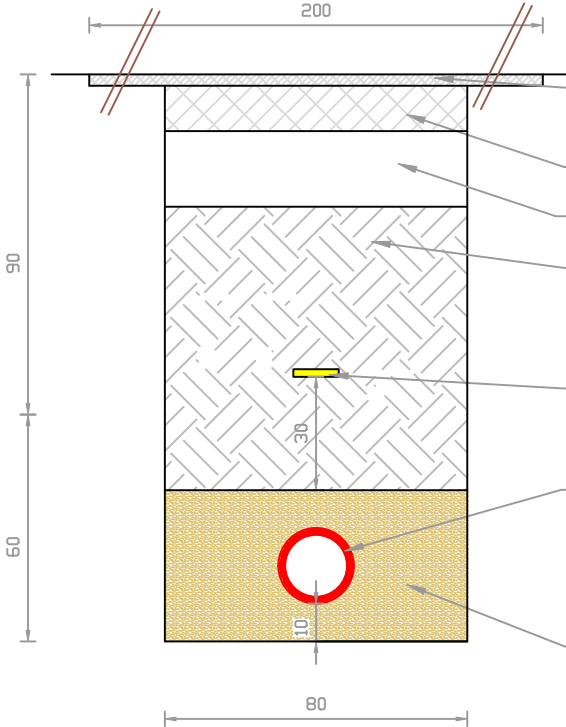

Ripristino definitivo con tappetino sp.30mm previa scarifica

Tout venant sp. 15 cm

Misto stabilizzato anidro sp. 20 cm

Reinterro con materiale idoneo precedentemente rimosso

Nastro segnalatore

Tubo PEAD PE100 DE200 PN16 (marcatatura acquedotto)

Calottatura con sabbia

Scala 1:20