

COMUNE DI PIEVE VERGONTE



ACQUA  
NOVARA.VCO  
S.p.A.

Via Triggiani, 9 - 28100 NOVARA (NO)  
Tel. 0321 413111 - Fax. 0321 458729  
@mail: info@acquanovaravco.eu  
@pec: segreteria@pec.acquanovaravco.eu

TITOLO COMMESSA:

NUOVO FILTRI PRESSO IMPIANTO DI POTABILIZZAZIONE MARMAZZA

OGGETTO:

ESTRATTO CTR  
ESTRATTO PRGC

SCALA:

1:10.000 - 1:5.000

AVANZAMENTO PROGETTO:

DEFINITIVO

Data Rev. N° 0:

20 GIUGNO 2019

Rev. N°	Modifiche	Data
1	—	—
2	—	—
3	—	—
4	—	—

Rif. N° Commessa: Y02N - 10034263

Il Progettista  
Ing. Matteo Ferrero


Elaborato N°:

1


CUP: D55G18000300005

File:

PROPRIETÀ RISERVATA  
QUESTO DISEGNO NON PUO' ESSERE RIPRODOTTO NE' COMUNICATO A TERZI SENZA  
AUTORIZZAZIONE DI ACQUA NOVARA.VCO s.p.a.

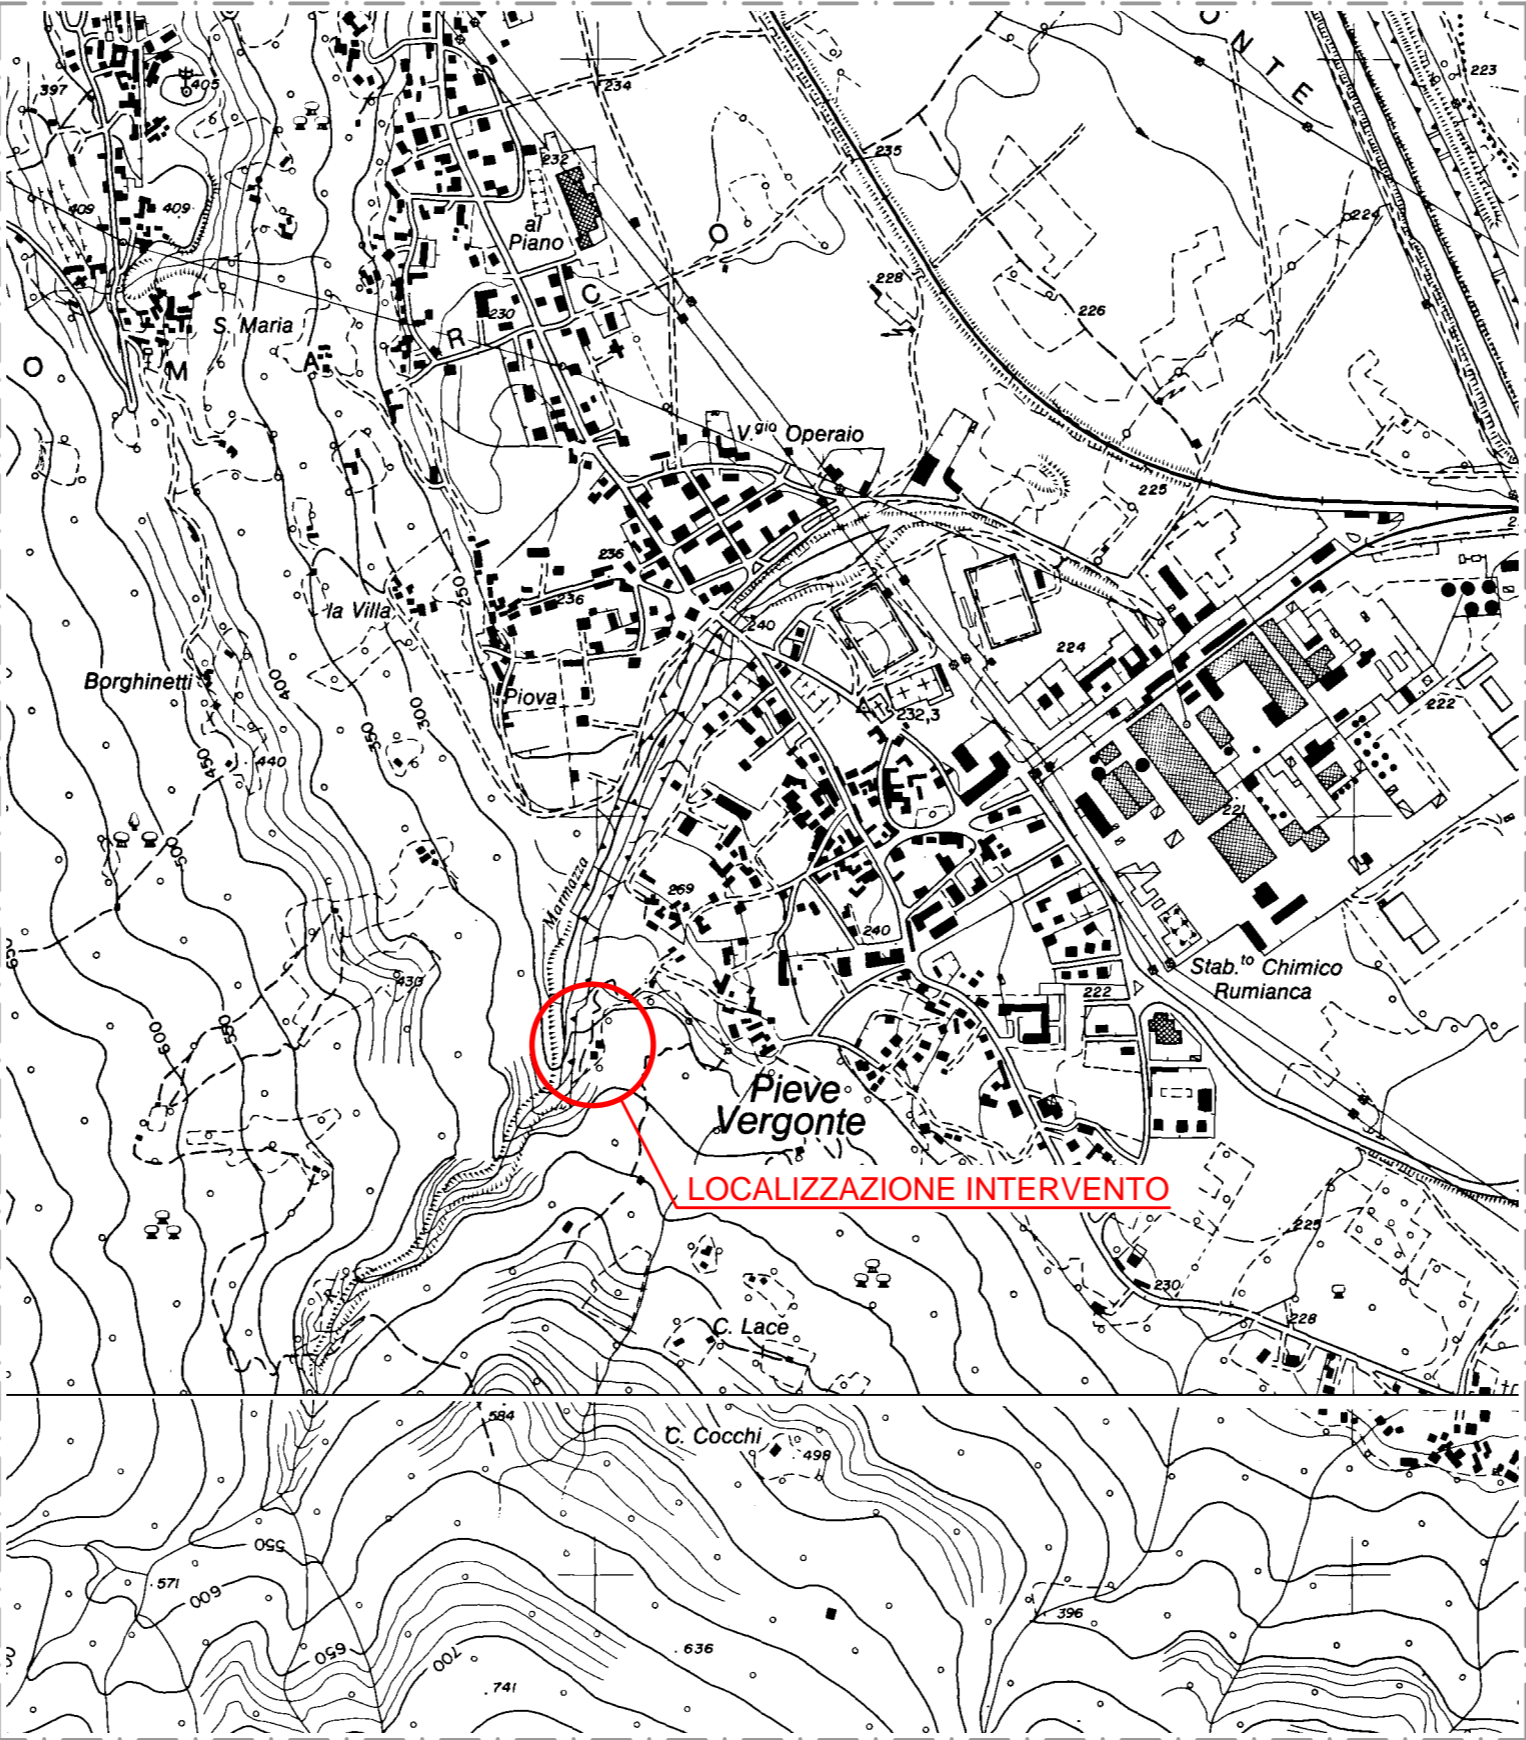

ESTRATTO C.T.R.  
n. 051160 e 072040  
Scala 1:10.000

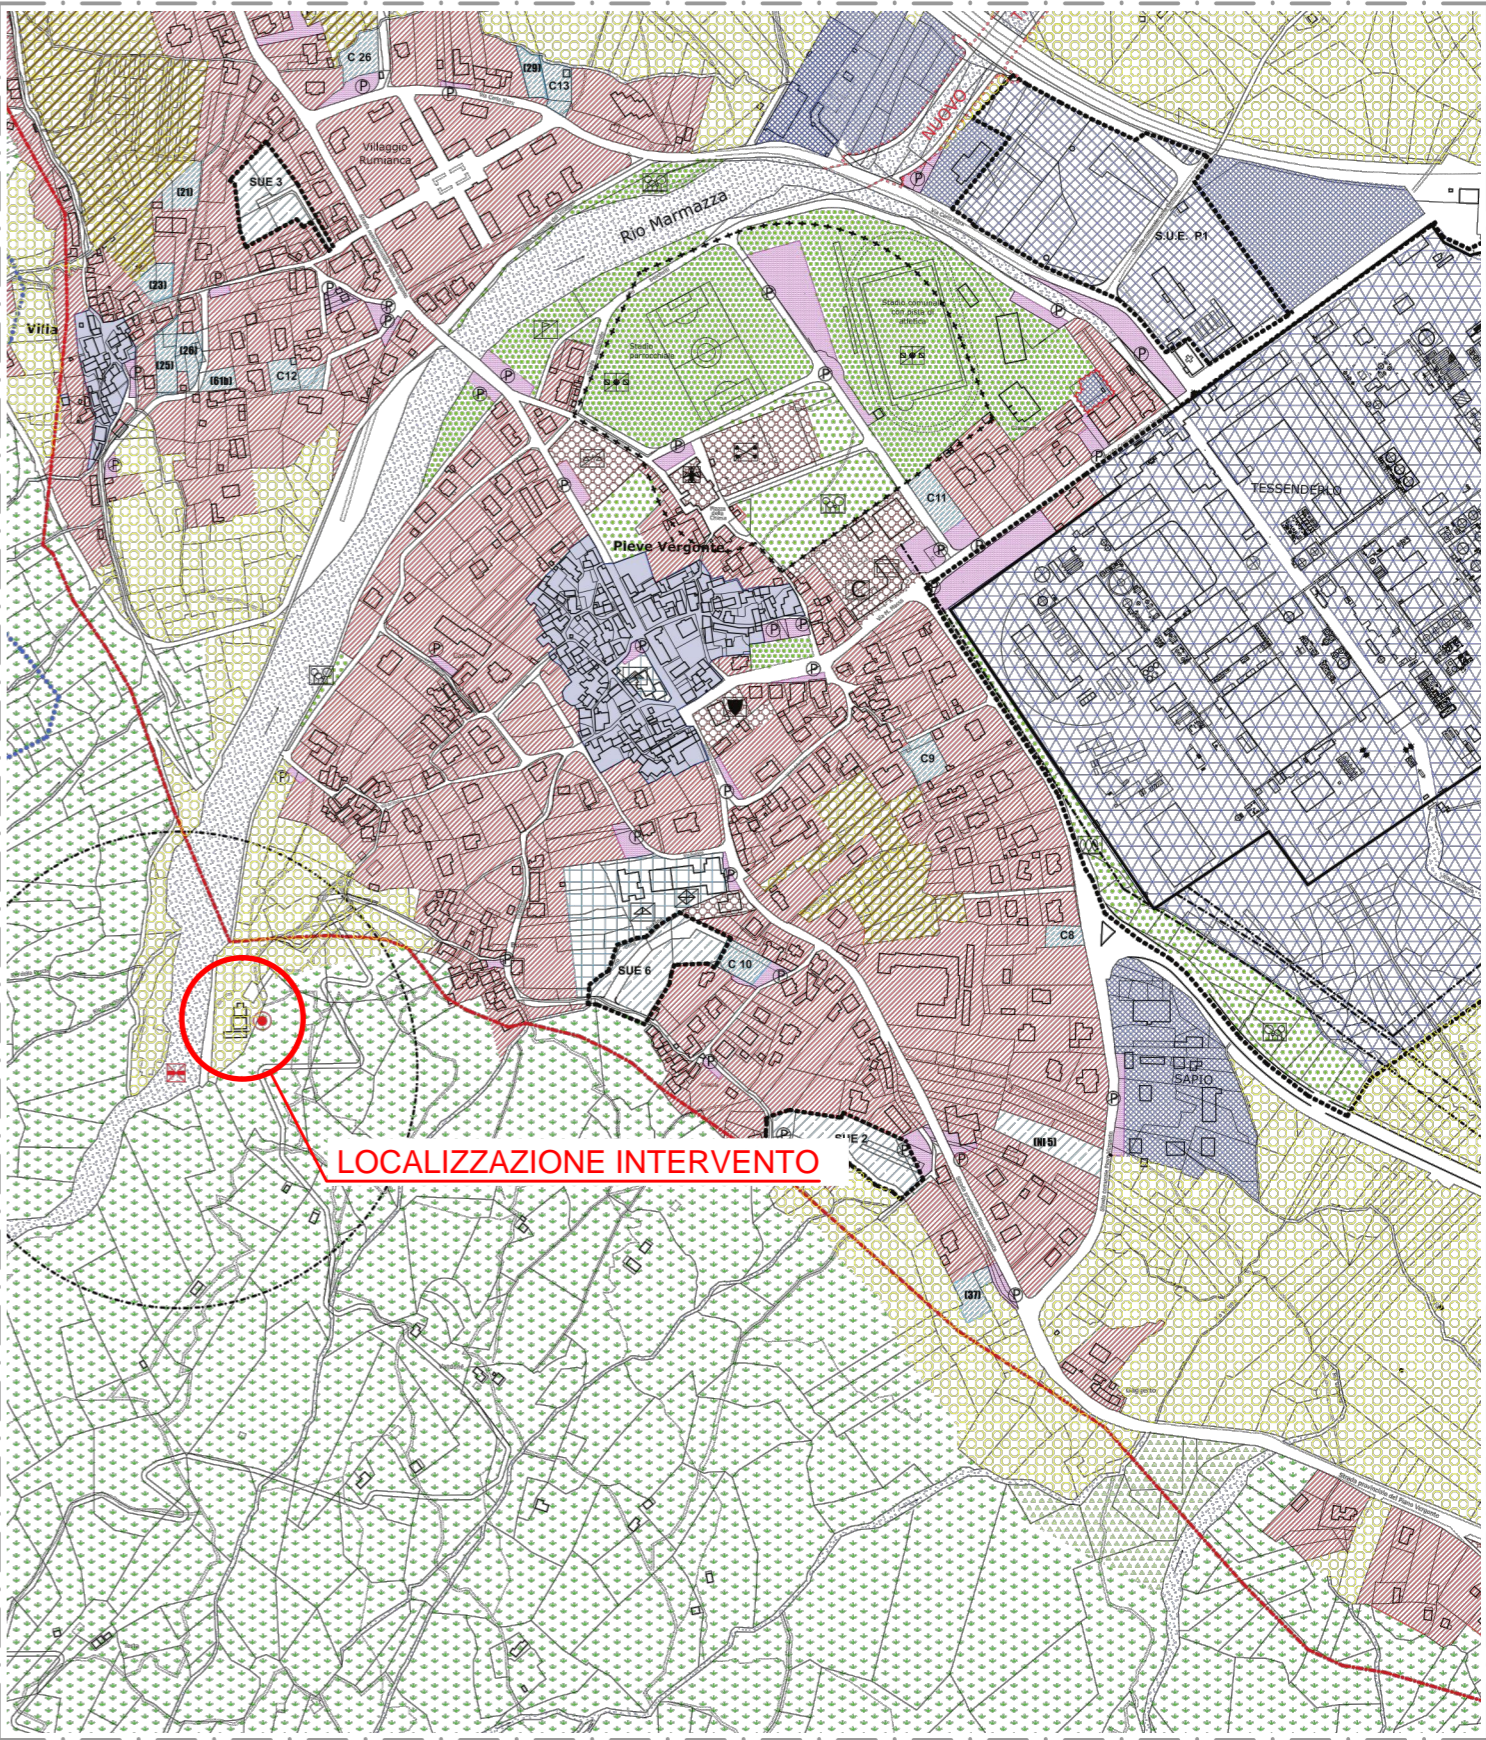

ESTRATTO PRGC  
TAV. N. P3  
Scala 1:5.000