

COMUNE DI POMBIA



ACQUA  
NOVARA.VCO  
S.p.A.

Via Triggiani, 9 - 28100 NOVARA (NO)  
Tel. 0321 413111 - Fax. 0321 458729  
@mail: info@acquanovaravco.eu  
@pec: segreteria@pec.acquanovaravco.eu

TITOLO COMMESSA:

SOSTITUZIONE DI POZZO ESISTENTE AD USO POTABILE IN COMUNE DI POMBIA (NO) Via  
Del Pozzo - COD. NO-P-00817

OGGETTO:

PIANTA E SEZIONI POZZETTO CLS AVAMPOZZO E TESTA POZZO

SCALA:

1:200 - 1:20

AVANZAMENTO PROGETTO:

DEFINITIVO

Data Rev. N° 0:

03/10/2019

Rev. N°	Modifiche	Data
1	—	—/—/—
2	—	—/—/—
3	—	—/—/—
4	—	—/—/—

Rif. N° Commessa: Y21M 10036205


CUP: D73E19000130000

File:


Il Progettista  
Ing. Matteo Ferrero

Elaborato N°:



TAV. 2

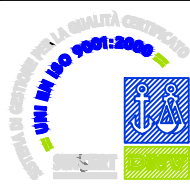


PROPRIETA' RISERVATA  
QUESTO DISEGNO NON PUO' ESSERE RIPRODOTTO NE' COMUNICATO A TERZI SENZA  
AUTORIZZAZIONE DI ACQUA NOVARA.VCO s.p.a.

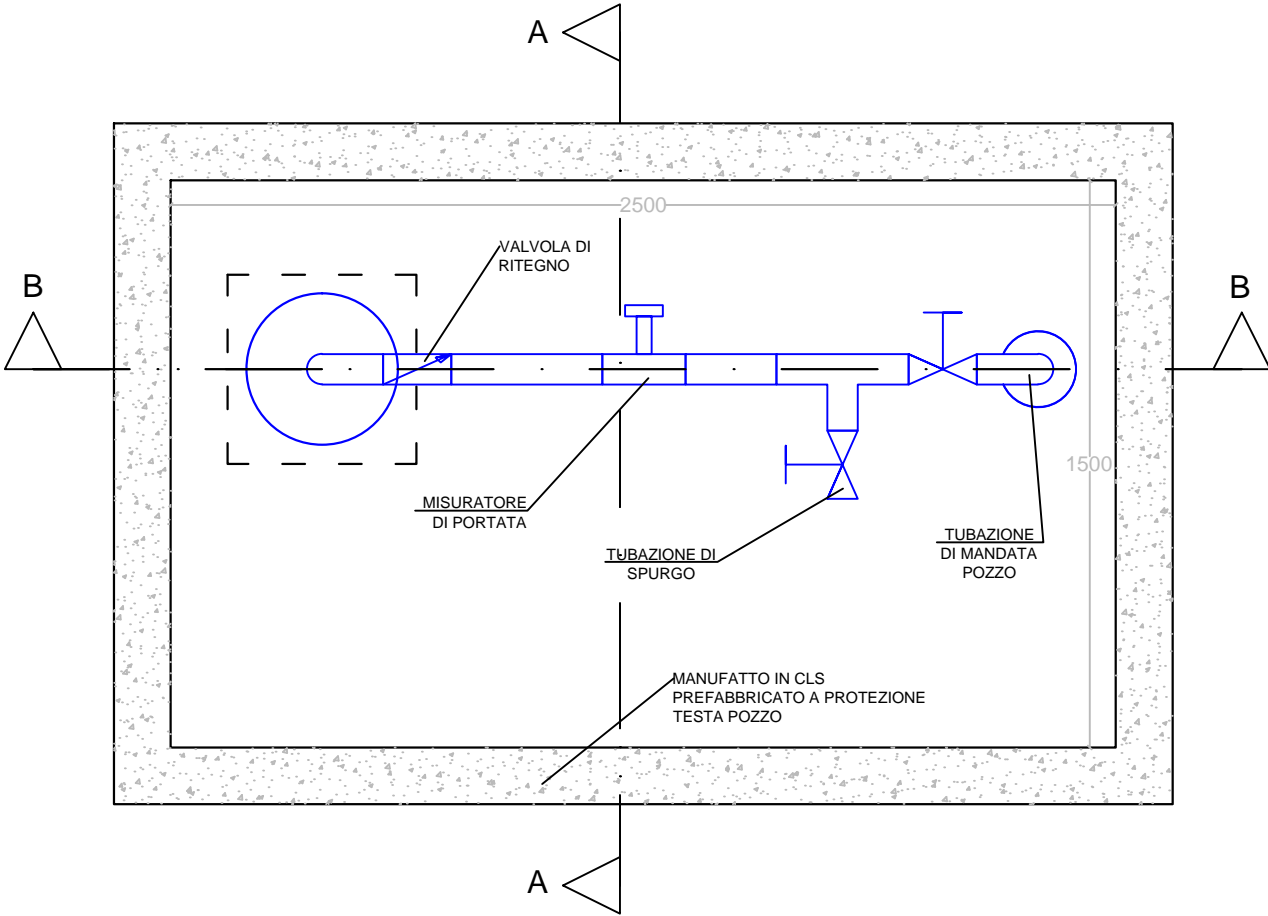

PIANTA 1:20

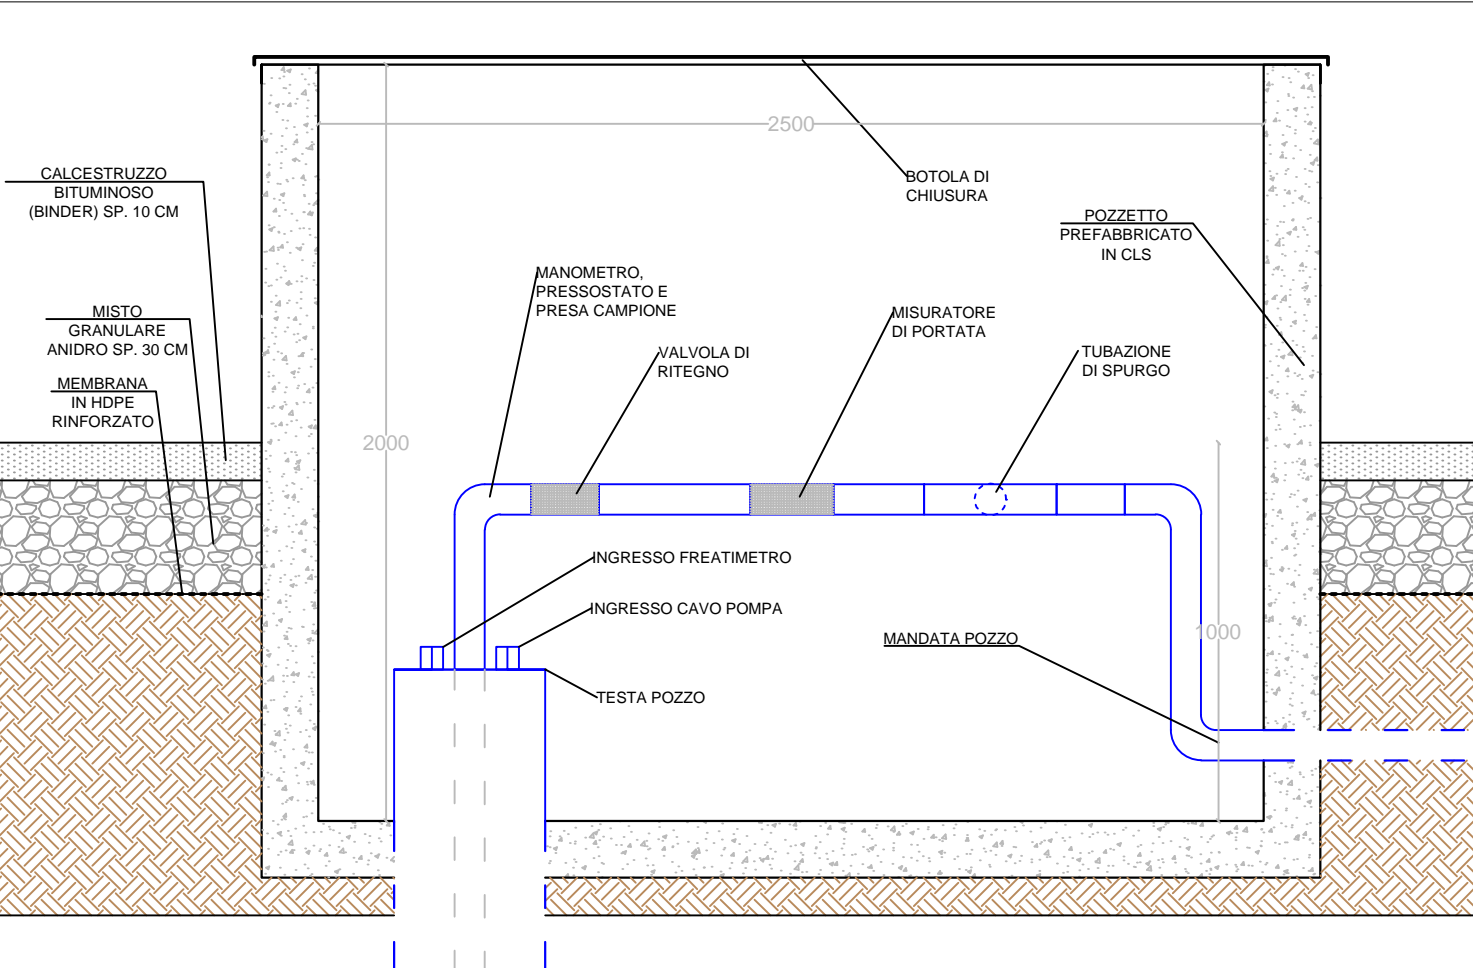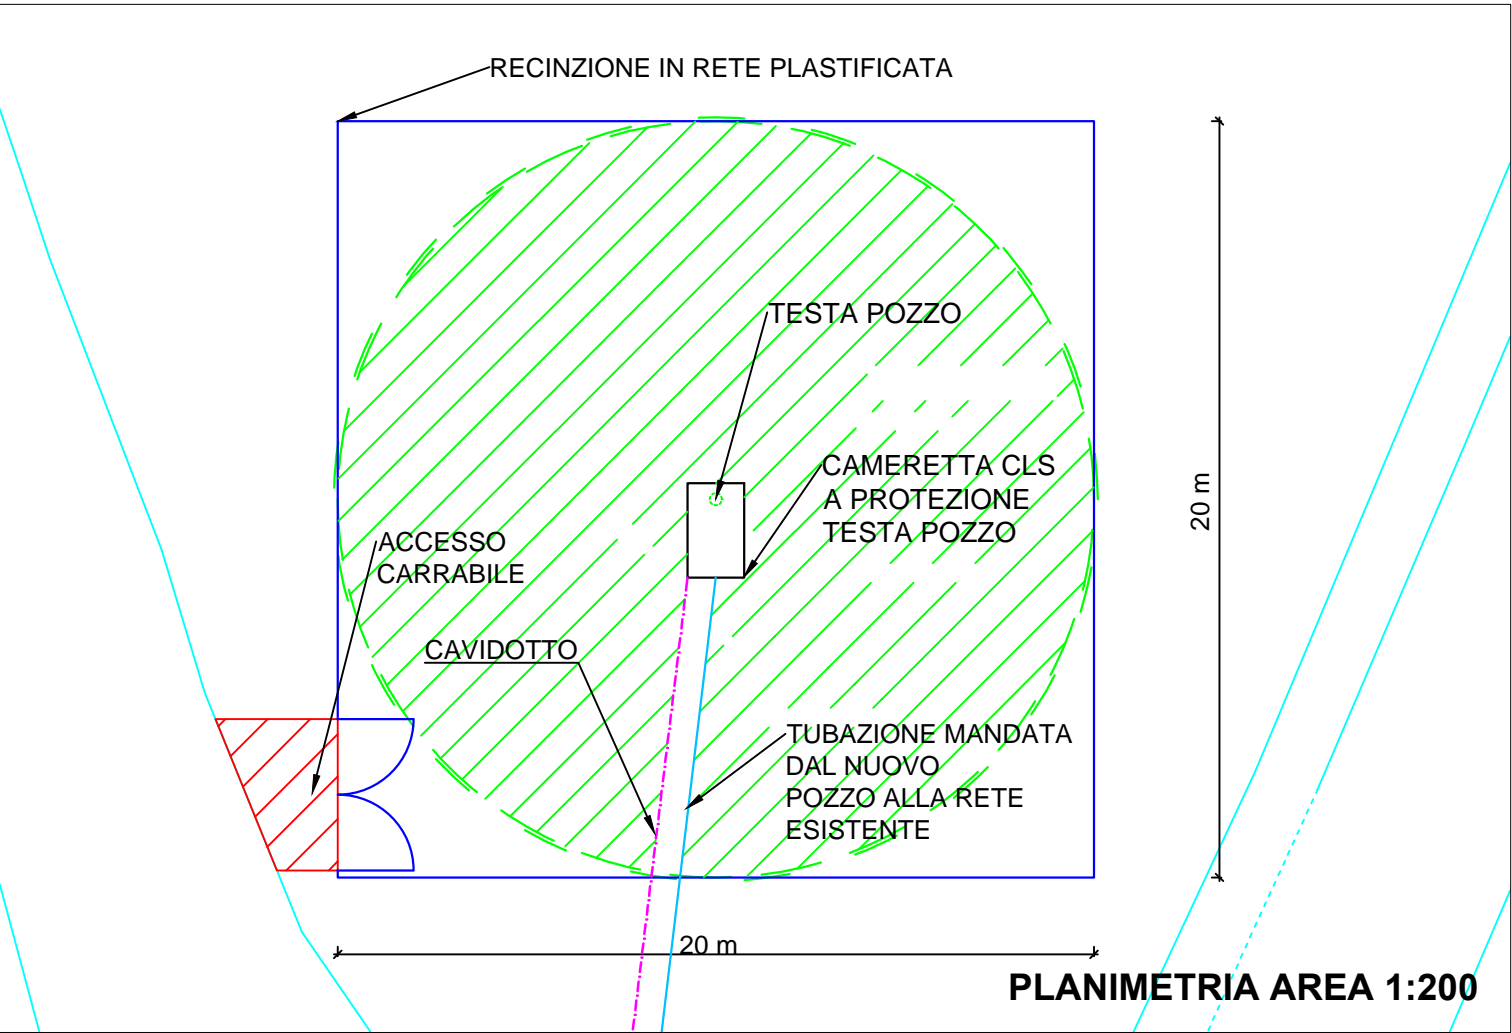

SEZIONE B - B 1:20

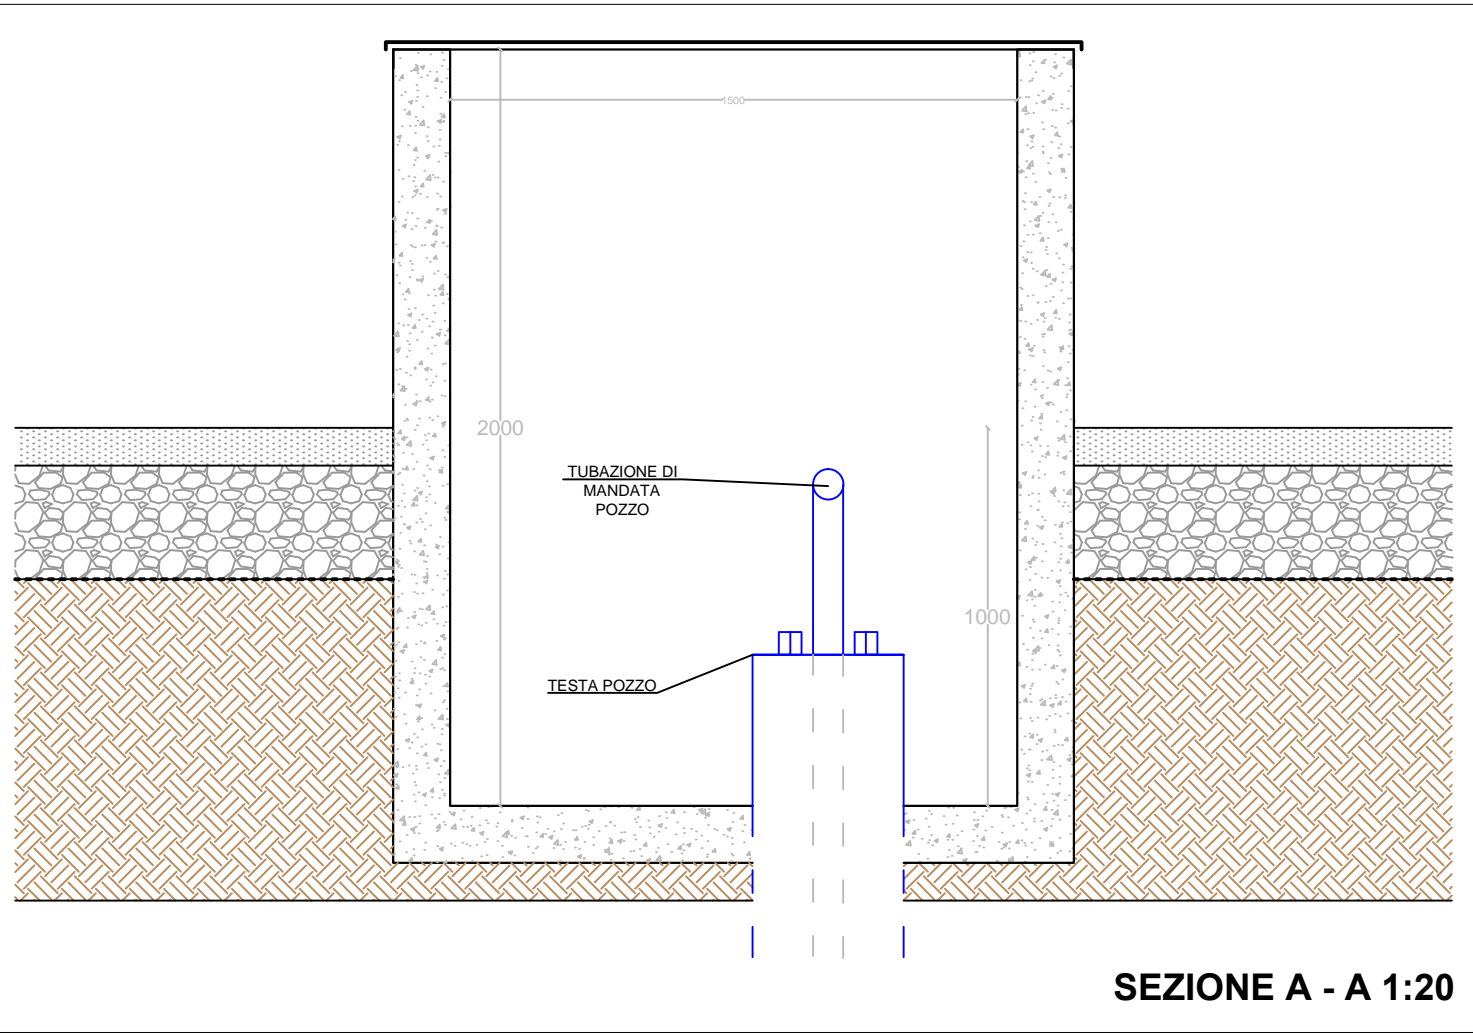

SEZIONE A - A 1:20