


COMUNE DI ROMAGNANO SESIA (NO)

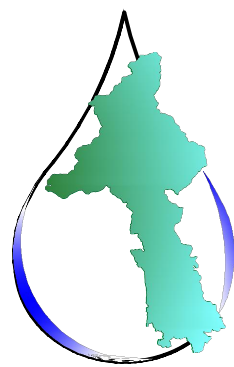

**ACQUA
NOVARA.VCO
S.p.A.**

Via Triggiani, 9 - 28100 NOVARA (NO)
Tel. 0321 413111 - Fax. 0321 458729
@mail: info@acquanovaravco.eu
@pec: segreteria@pec.acquanovaravco.eu



TITOLO COMMESSA:

REALIZZAZIONE DELLA NUOVA DORSALE ACQUEDOTTISTICA DI ROMAGNANO SESIA
"Progetto LE.LE. (Less Leackage)" - CUP D78B22000510006 a valere su fondi PNRR Missione 2
Componente 4 - M2C4 - Investimento 4.2-013 -LOTTO 01

OGGETTO:

SEZIONI TIPOLOGICHE DI POSA

SCALA:

1 : 25

AVANZAMENTO PROGETTO:

DEFINITIVO

Data Rev. N° 0 :

Aprile 2023

Rev. N°	Modifiche	Data
1	—	—/—/—
2	—	—/—/—
3	—	—/—/—
4	—	—/—/—

Rif. N° Commessa:

-

CUP:

D78B22000510006

RUP:

Ing. Giuseppe Caranti

PROPRIETA' RISERVATA
QUESTO DISEGNO NON PUO' ESSERE RIPRODOTTO NE' COMUNICATO A TERZI SENZA
AUTORIZZAZIONE DI ACQUA NOVARA.VCO s.p.a.



Il Progettista

ISOLA BOASSO
STUDIO DI INGEGNERIA


Studio di Ingegneria Isola Boasso & Associati Srl
Corso Prestinari 86, 13100 Vercelli
Dott. Ing. Riccardo ISOLA
Dott. Ing. Paolo BOASSO
Dott. Ing. Fabrizio RABAGLIO

Elaborato N°:


ID.06.001

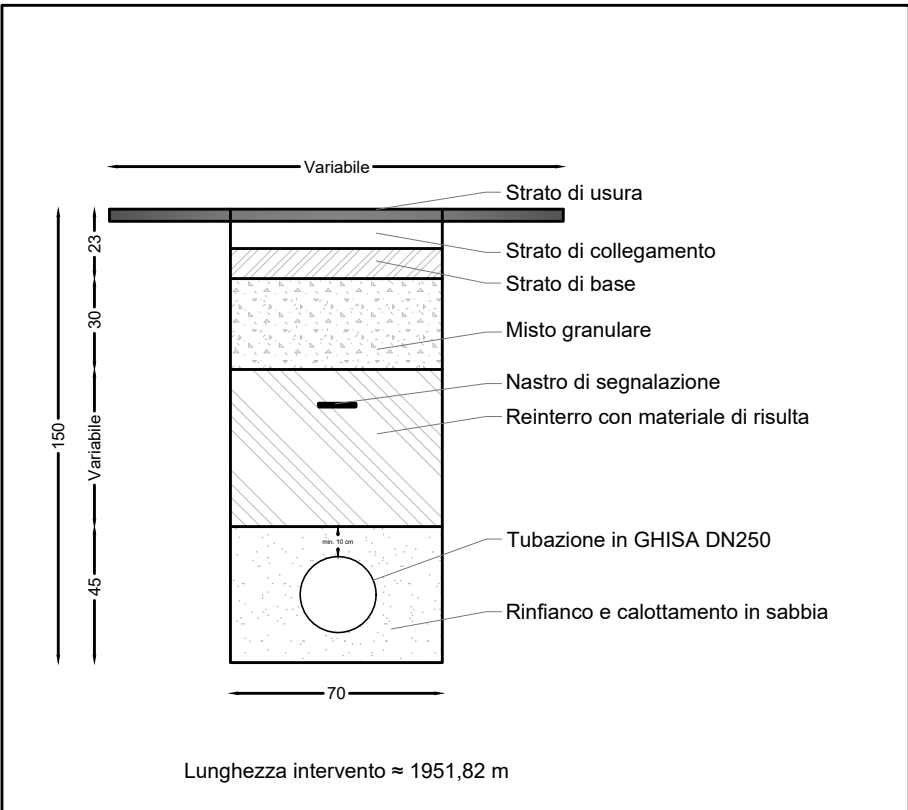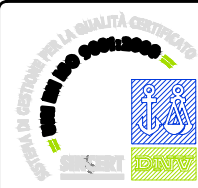


Sezione Tipo di scavo - Scala 1 : 25

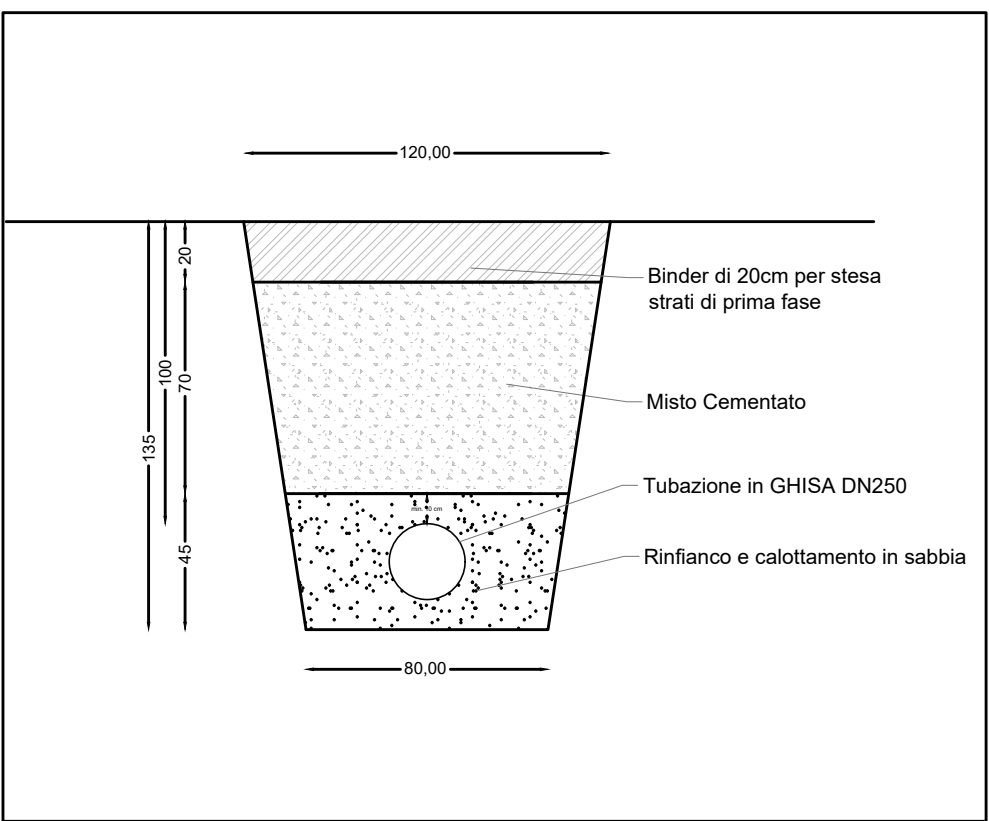

Sezione Tipo di scavo su Strada Statale con ripristino provvisorio- Scala 1 : 25

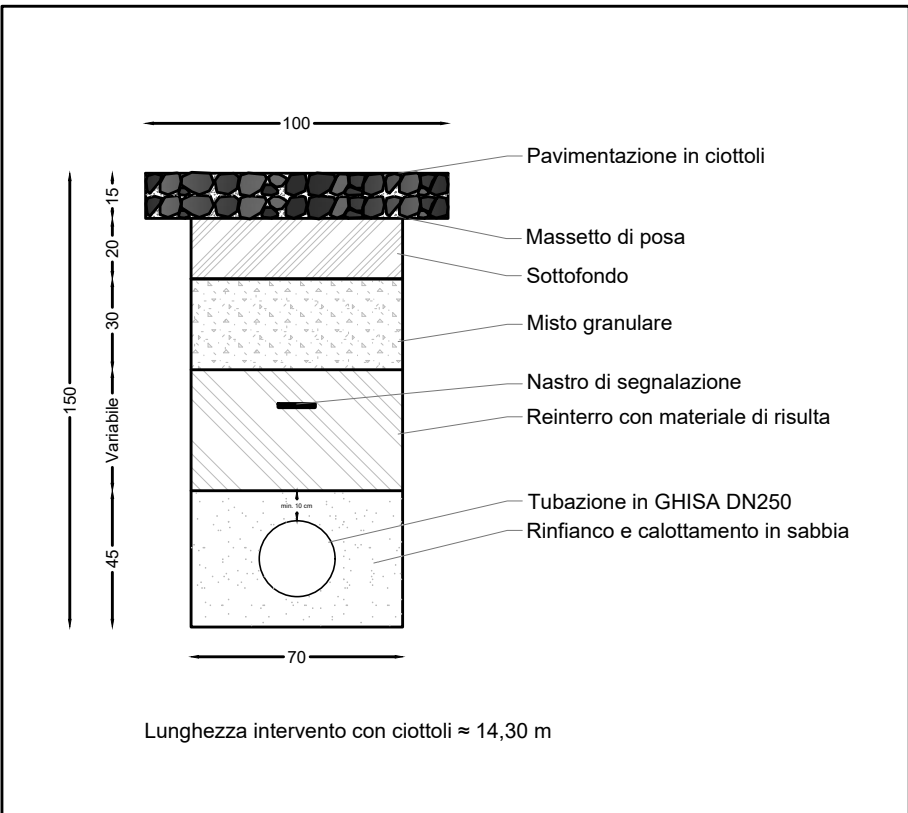

Sezione Tipo di scavo - Scala 1 : 25

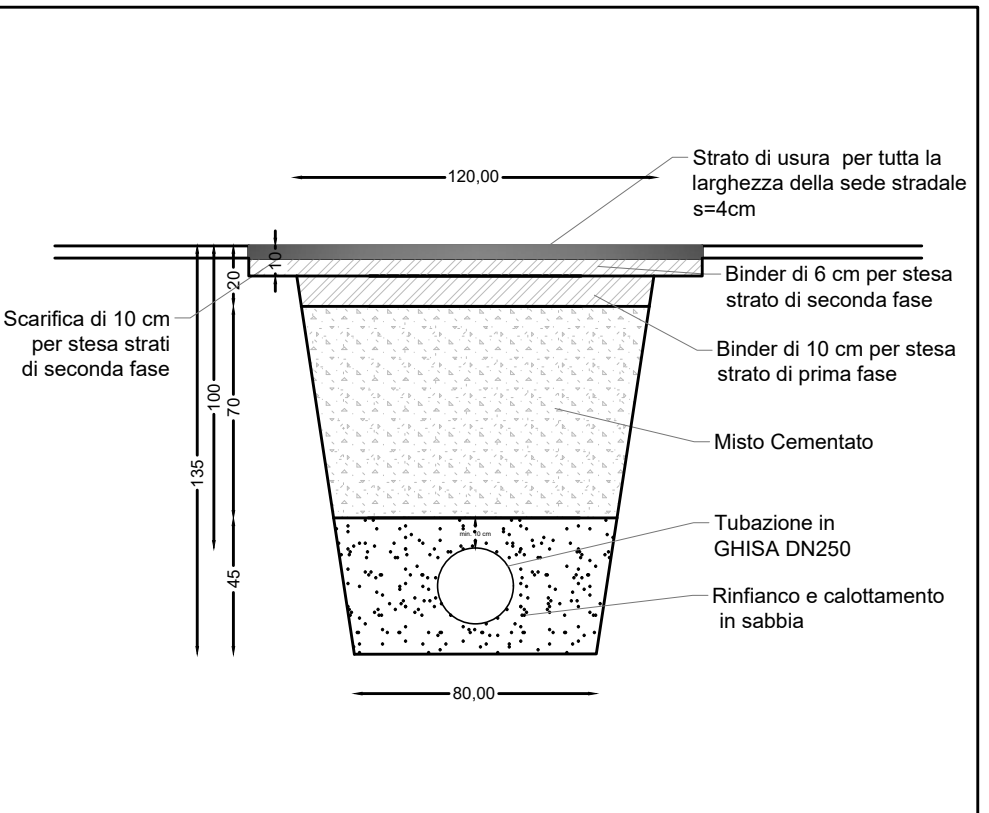

Sezione Tipo di scavo su Strada Statale con ripristino definitivo - Scala 1 : 25