



Quadro d'unione

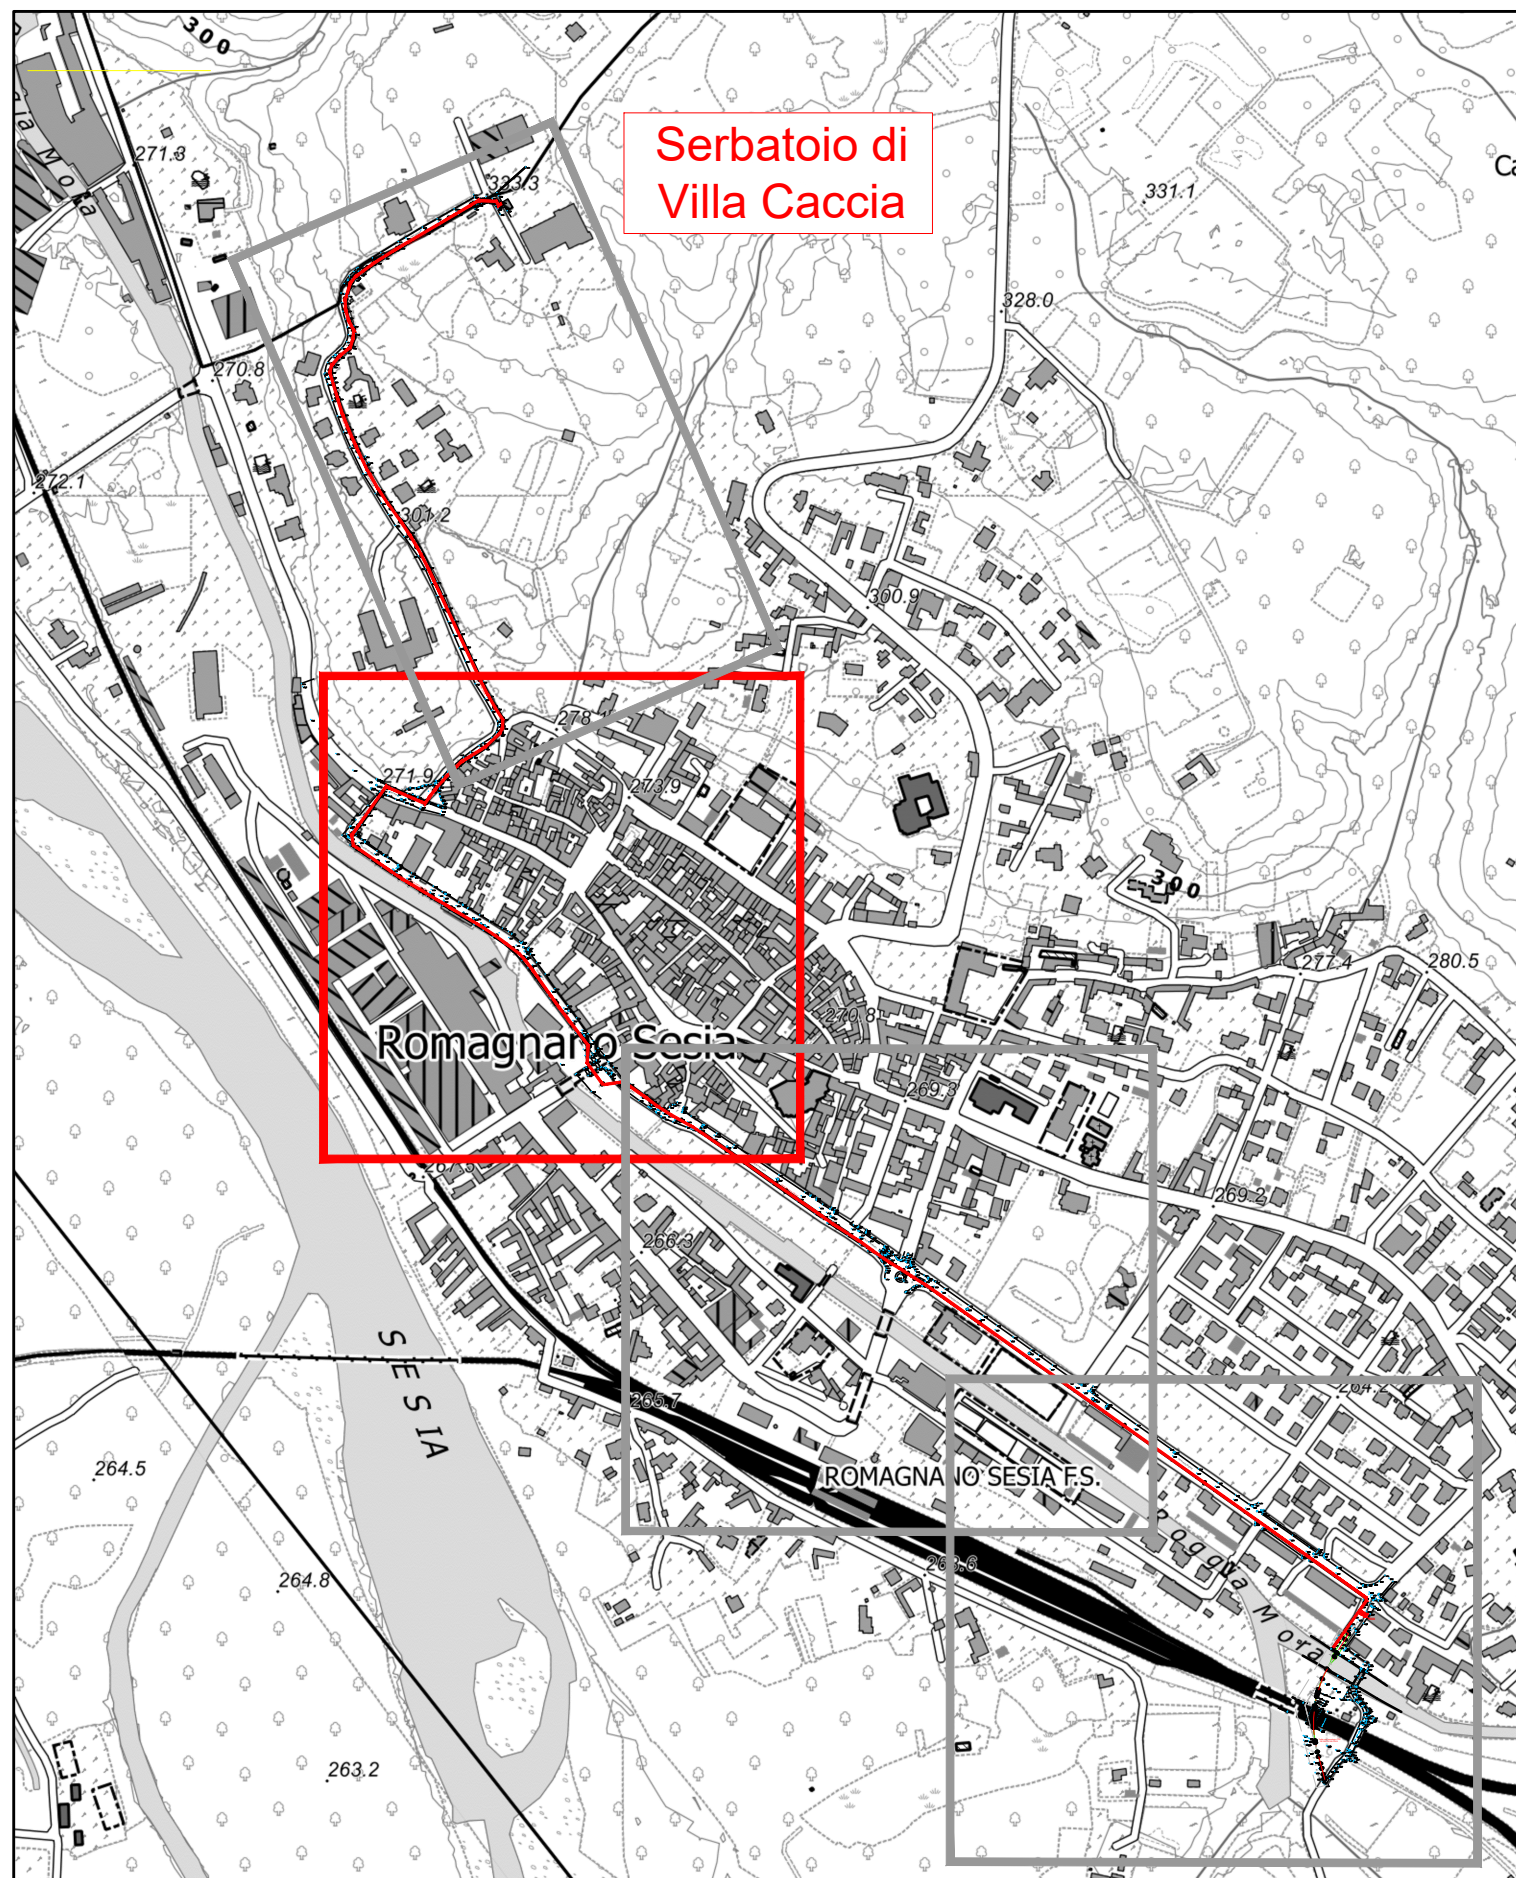

COMUNE DI ROMAGNANO SESIA (NO)

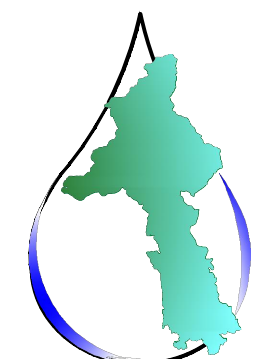

ACQUA  
NOVARA.VCO  
S.p.A.

Via Trappini, 3 - 28100 NOVARA (NO)  
Tel. 0321/431111 - Fax 0321/450729  
Email: info@acquanovala.vco.it  
Web: www.acquanovala.vco.it



TITOLO COMMESSA:

REALIZZAZIONE DELLA NUOVA DORSALE ACQUEDOTTISTICA DI ROMAGNANO SESIA  
"Progetto LE LE (Less Leakage)" - CUP D78B22000510006 a valere su fondi PNRR Missione 2  
Componente 4 - M2C4 - Investimento 4.2.013-Lotto 01

OGGETTO:

Planimetria di progetto  
Tavola 2 di 4

SCALA:

1:500

AVANZAMENTO PROGETTO:

DEFINITIVO

Data Rev. N° 0:

Aprile 2023

Rev. N°	Modifiche	Data
1	-	04/04
2	-	05/04
3	-	05/04
4	-	05/04

Rif. N° Commessa:

CUP:

D78B22000510006

RUP:

Ing. Giuseppe Caranti

Il Progettista



Studio di Progettazione e Ingegneria  
Via S. Pietro, 10 - 28100 NOVARA (NO)  
Tel. 0321/431111 - Fax 0321/450729  
Email: info@isola-boasso.it  
Web: www.isola-boasso.it

Elaborato N°:

ID 03.003

PROPRIETÀ RISERVATA

QUESTO DISEGNO NON PUO' ESSERE RIPRODOTTO NE COMUNICATO A TERZI SENZA AUTORIZZAZIONE DI ACQUA NOVARA.VCO S.p.A.

