


COMUNE DI ROMAGNANO SESIA (NO)

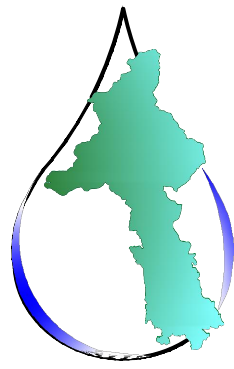

ACQUA
NOVARA.VCO
S.p.A.

Via Triggiani, 9 - 28100 NOVARA (NO)
Tel. 0321 413111 - Fax. 0321 458729
@mail: info@acquanovaravco.eu
@pec: segreteria@pec.acquanovaravco.eu



TITOLO COMMESSA:

REALIZZAZIONE DELLA NUOVA DORSALE ACQUEDOTTISTICA DI ROMAGNANO SESIA
"Progetto LE.LE. (Less Leakage)" - CUP D78B22000510006 a valere su fondi PNRR Missione 2
Componente 4 - M2C4 - Investimento 4.2-013 -Lotto 01

OGGETTO:

TIPOLOGICO POZZETTI

SCALA:

1:25

AVANZAMENTO PROGETTO:
DEFINITIVO

Data Rev. N° 0 :
Aprile 2023

Rev. N°	Modifiche	Data
1	-	-/-/-
2	-	-/-/-
3	-	-/-/-
4	-	-/-/-

Rif. N° Commessa:

CUP: D78B22000510006

RUP: Ing. Giuseppe Caranti


Il Progettista

ISOLA BOASSO
STUDIO DI INGEGNERIA

Studio di Ingegneria Isola Boasso & Associati Srl
Corso Prestinari 86, 13100 Vercelli
Dott. Ing. Riccardo ISOLA
Dott. Ing. Paolo BOASSO
Dott. Ing. Fabrizio RABAGLIO

Elaborato N°:


ID.06.002

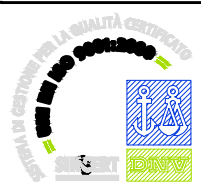

PROPRIETA' RISERVATA
QUESTO DISEGNO NON PUO' ESSERE RIPRODOTTO NE' COMUNICATO A TERZI SENZA
AUTORIZZAZIONE DI ACQUA NOVARA.VCO s.p.a.

POZZETTO DI SFIATO


PIANTA

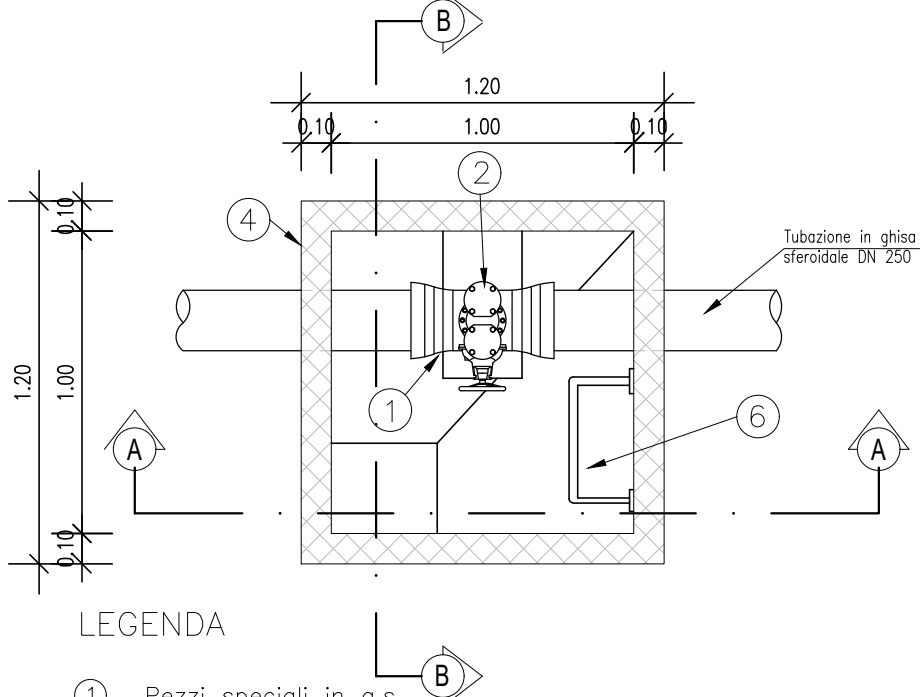


LEGENDA

- 1 Pezzi speciali in g.s.
- 2 Sfiato per acquedotti DN 80
- 3 Saracinesca in g.s. DN 80 PN 10
- 4 Pozzetto in cls armato prefabbricato
- 5 Magrone
- 6 Scala alla marinara in acciaio zincato a caldo
- 7 Chiusino in g.s. Dim. apertura \varnothing 600 classe D400

SEZIONE B-B

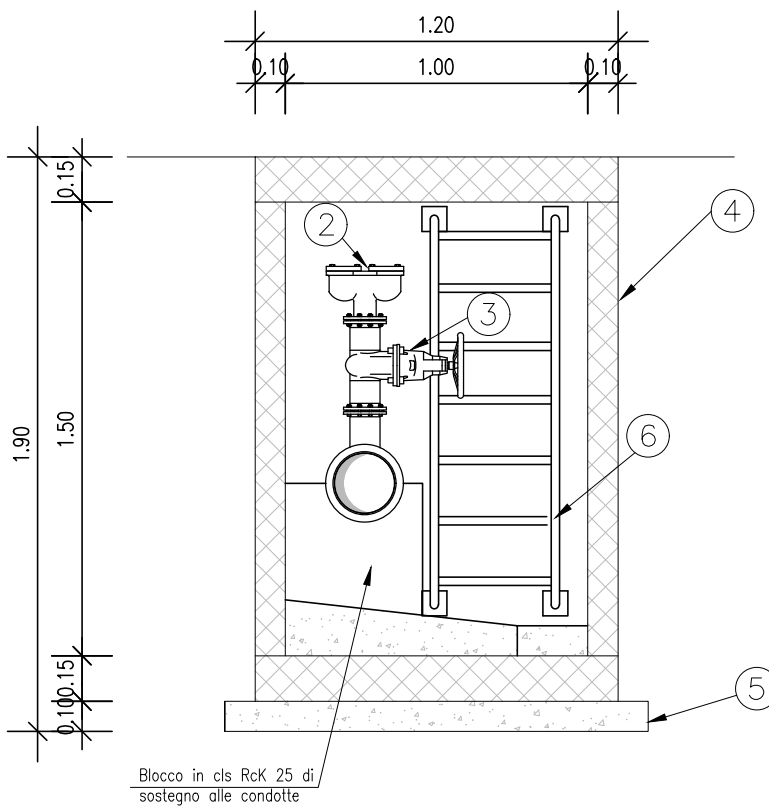

PIANTA COPERTURA

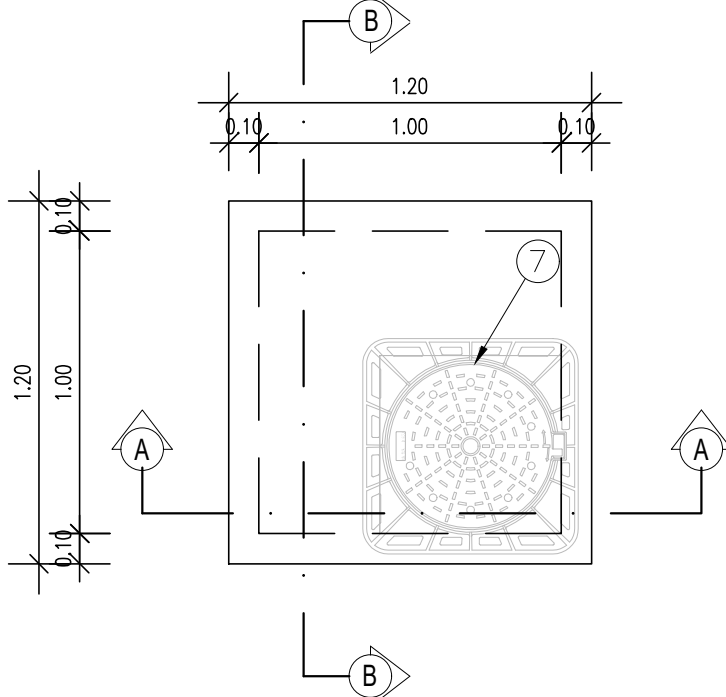

SEZIONE A-A

