

Planimetria Via Chioso-Bini - Stato di fatto
 Scala 1:500

LEGENDA


- FOGNATURA ESISTENTE VIA TRINCHERI DIAMETRO PRESUNTO 1000 mm
- FOGNATURA ESISTENTE VIA CHIOSO-BINI METEORICA DIAMETRO PRESUNTO 400 mm
- FOGNATURA ESISTENTE VIA CHIOSO-BINI NERA DIAMETRO PRESUNTO 400 mm
- POZZETTO FOGNA BIANCA ESISTENTE
- POZZETTO FOGNA NERA ESISTENTE

Profilo Via Chioso-Bini - Stato di fatto

LEGENDA

- TERRENO
- FOGNA NERA ESISTENTE
- RILEVATA
- PRESUNTA
- FOGNA METEORICA ESISTENTE
- PRESUNTA

scala distanze 1:1000
 quote 1:100

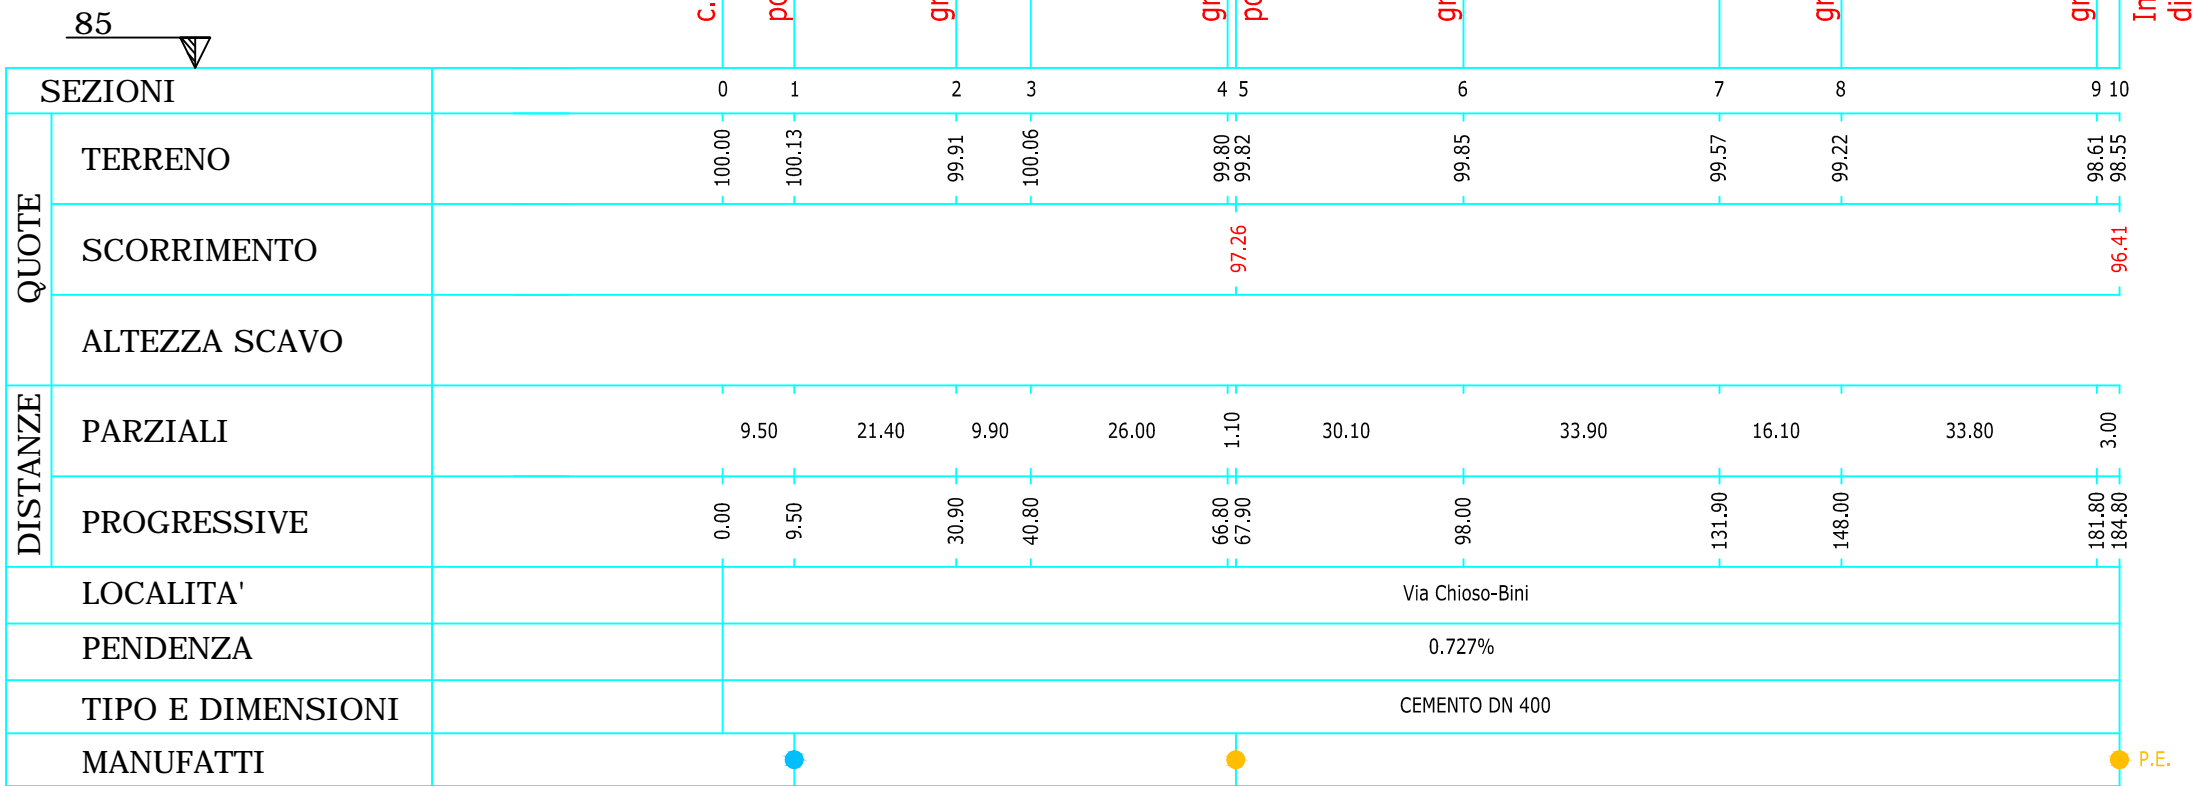

PROGETTO:	Sostituzione fognatura Via Chioso Bini - Comune di Romagnano Sesia
ELABORATO:	Progetto Definitivo
SCALA:	10 - Stato di fatto - Planimetria generale - Profilo longitudinale
DATA:	Settembre 2017 Aggiornamento:
COMMITTENTE:	Acqua Novara.VCO S.p.A.