



# Planimetria Via Chioso-Bini - Stato di progetto

## Scala 1:500

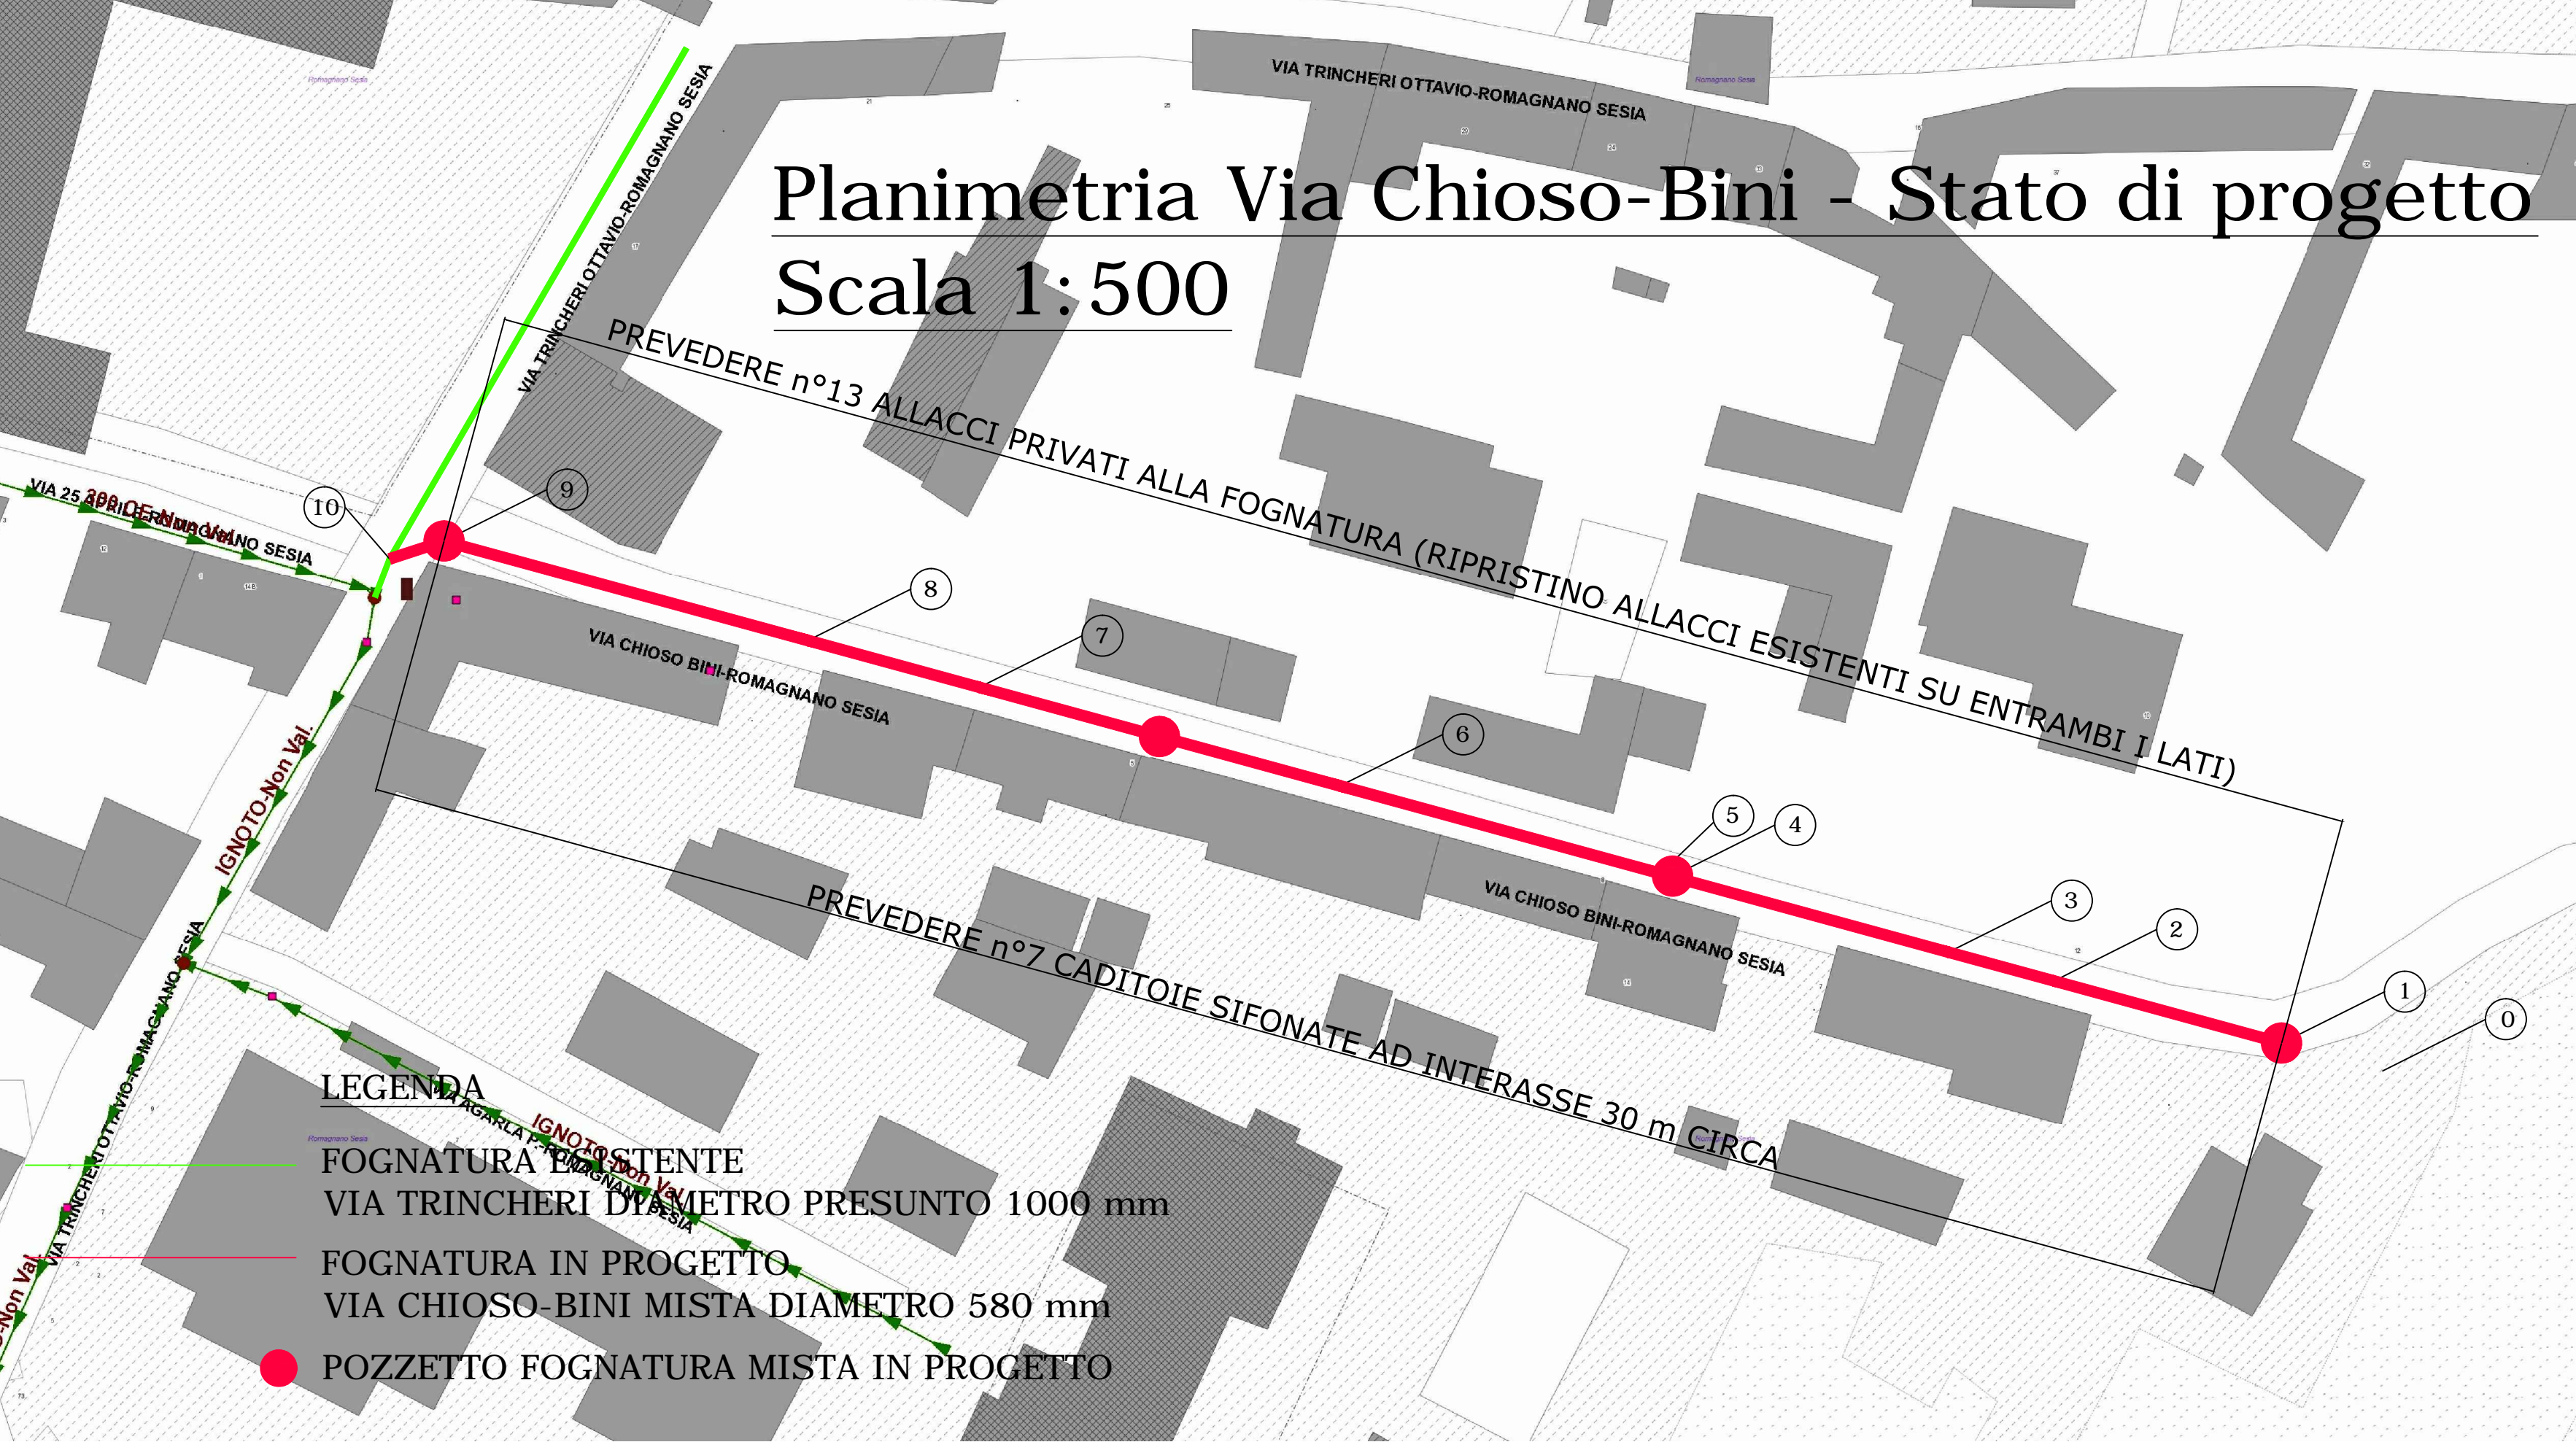


Profilo Via Chioso-Bini - Stato di progetto

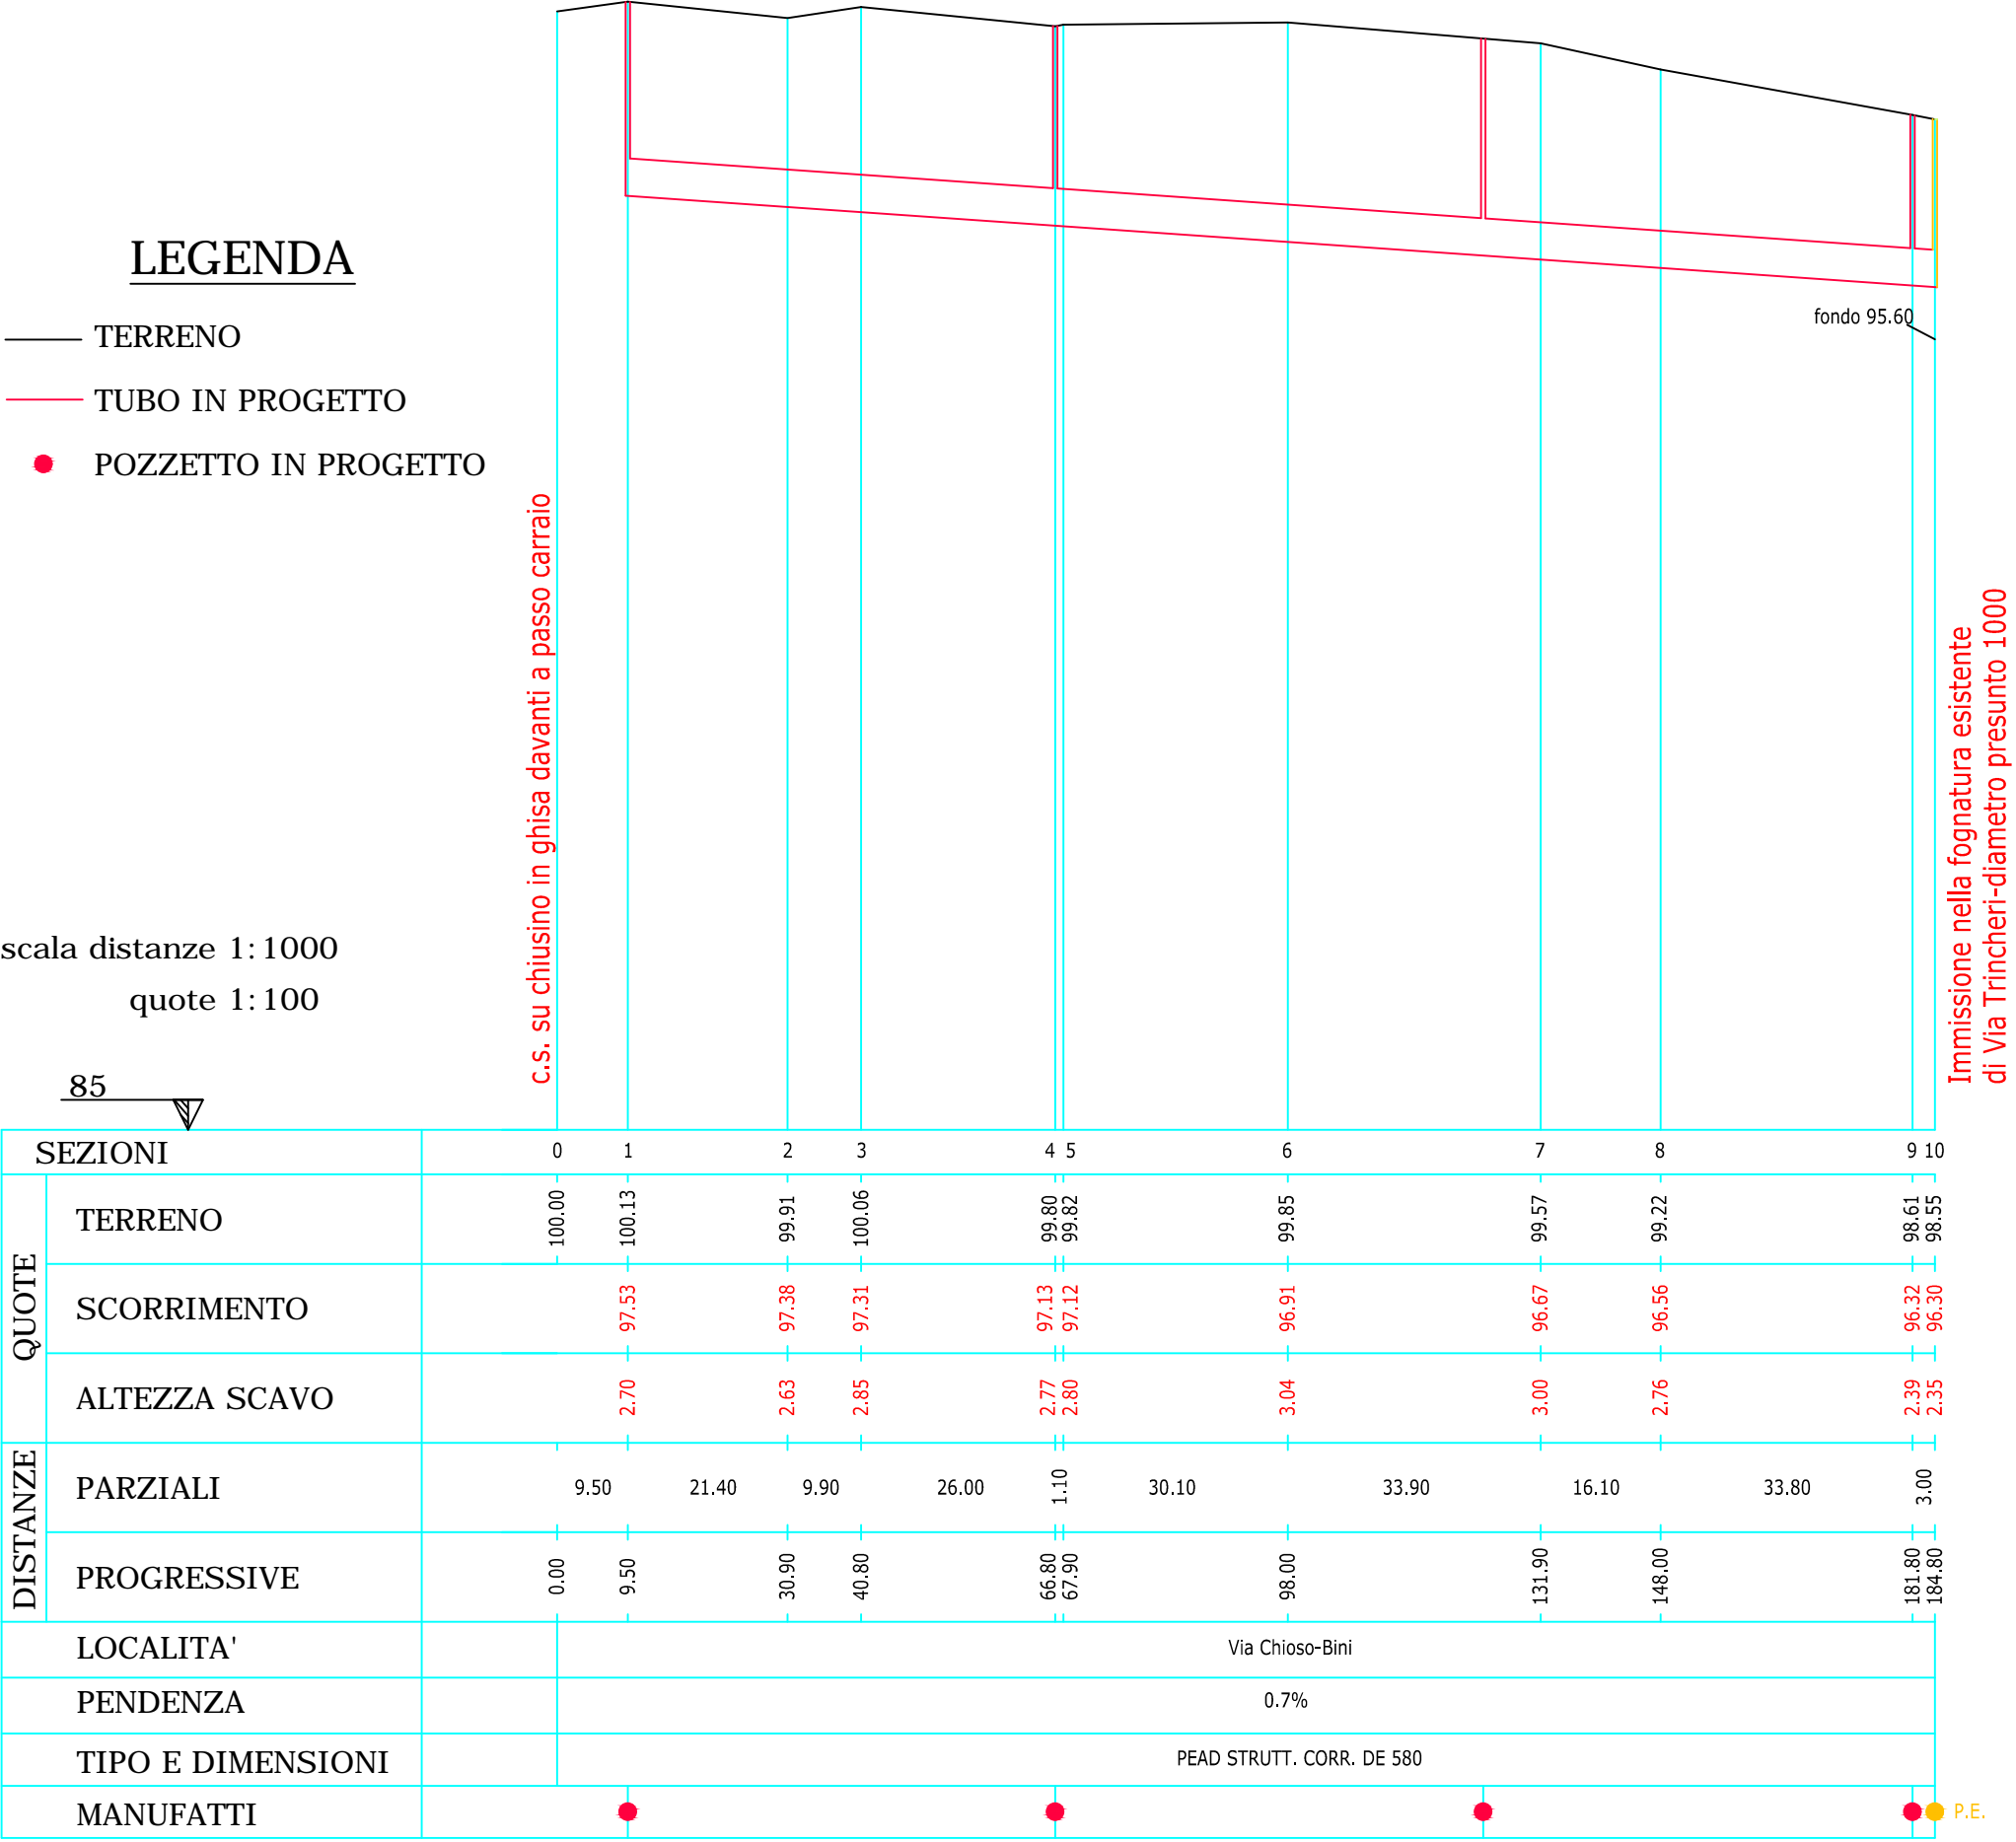

# Planimetria Via Chioso-Bini - Stato di progetto - Ripristini stradali

## Scala 1:500

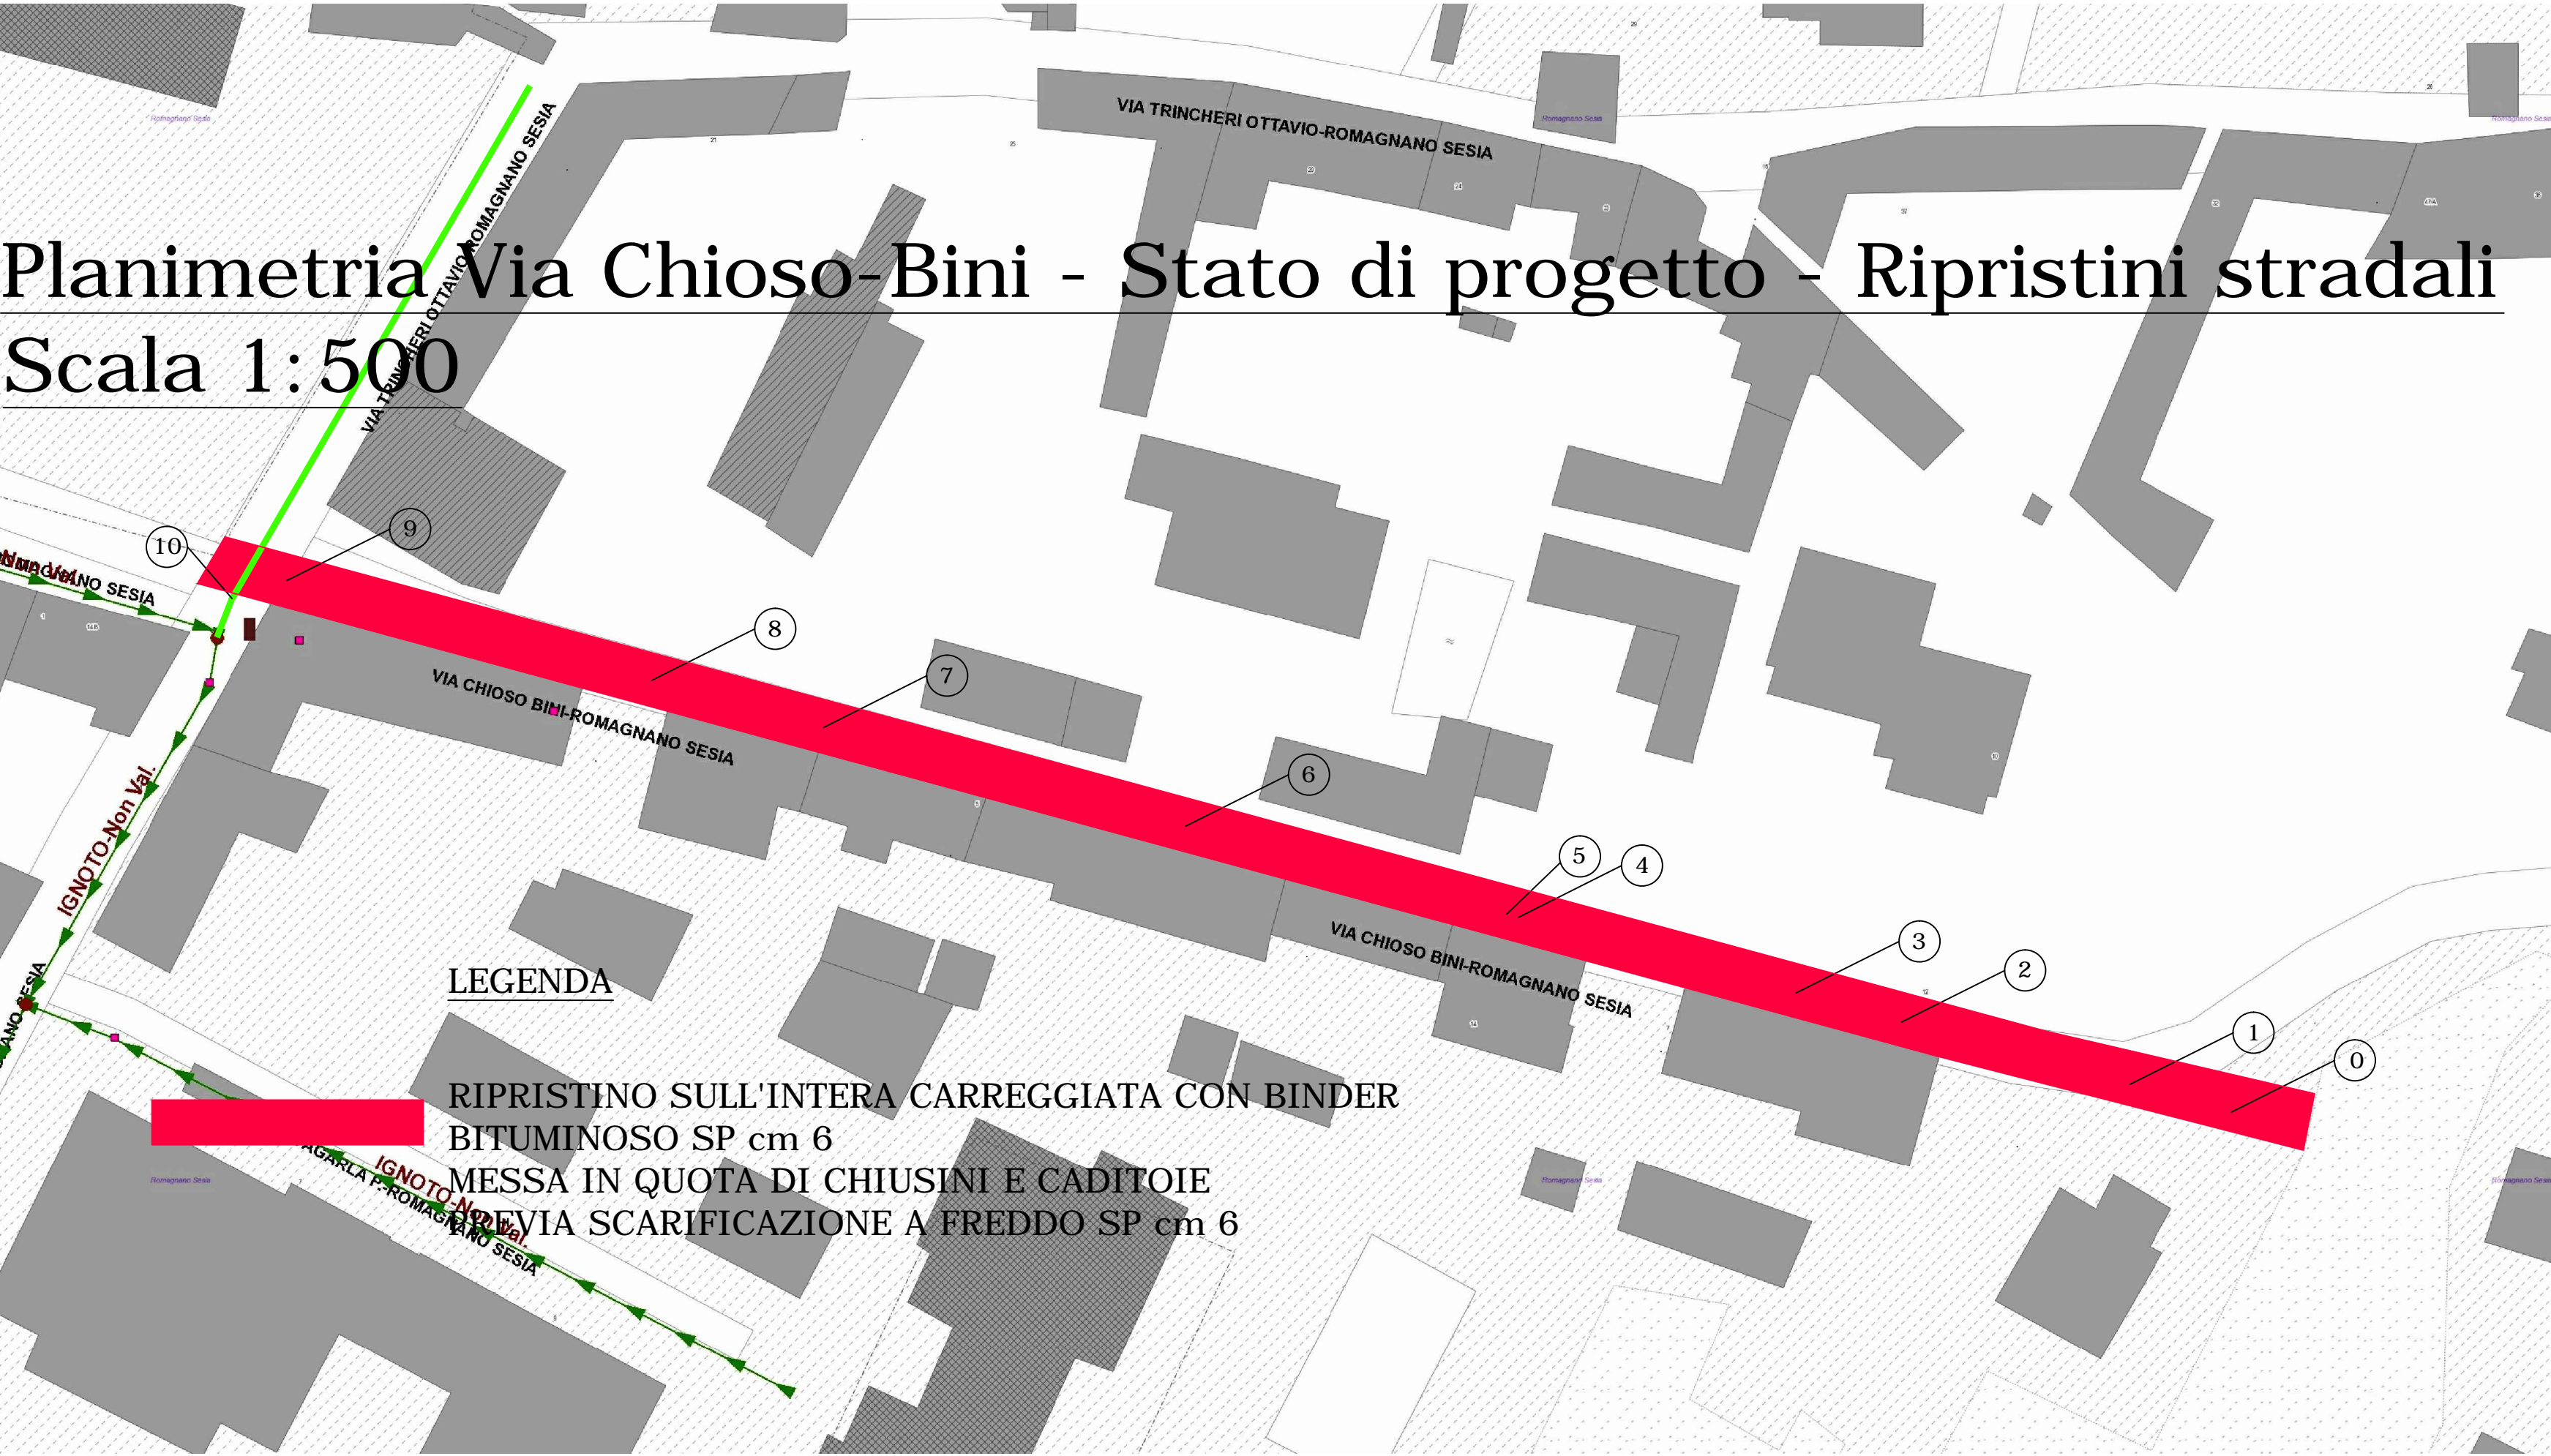

PROGETTO:	Sostituzione fognatura Via Chioso Bini - Comune di Romagnano Sesia
	Progetto Definitivo
ELABORATO:	11 - Stato di progetto - Planimetria - Profilo longitudinale - Ripristini stradali
SCALA:	1:500 - 1:1.000 / 1:100
DATA:	Settembre 2017 Aggiornamento:
	COMMITTENTE: Acqua Novara.VCO S.p.A.