
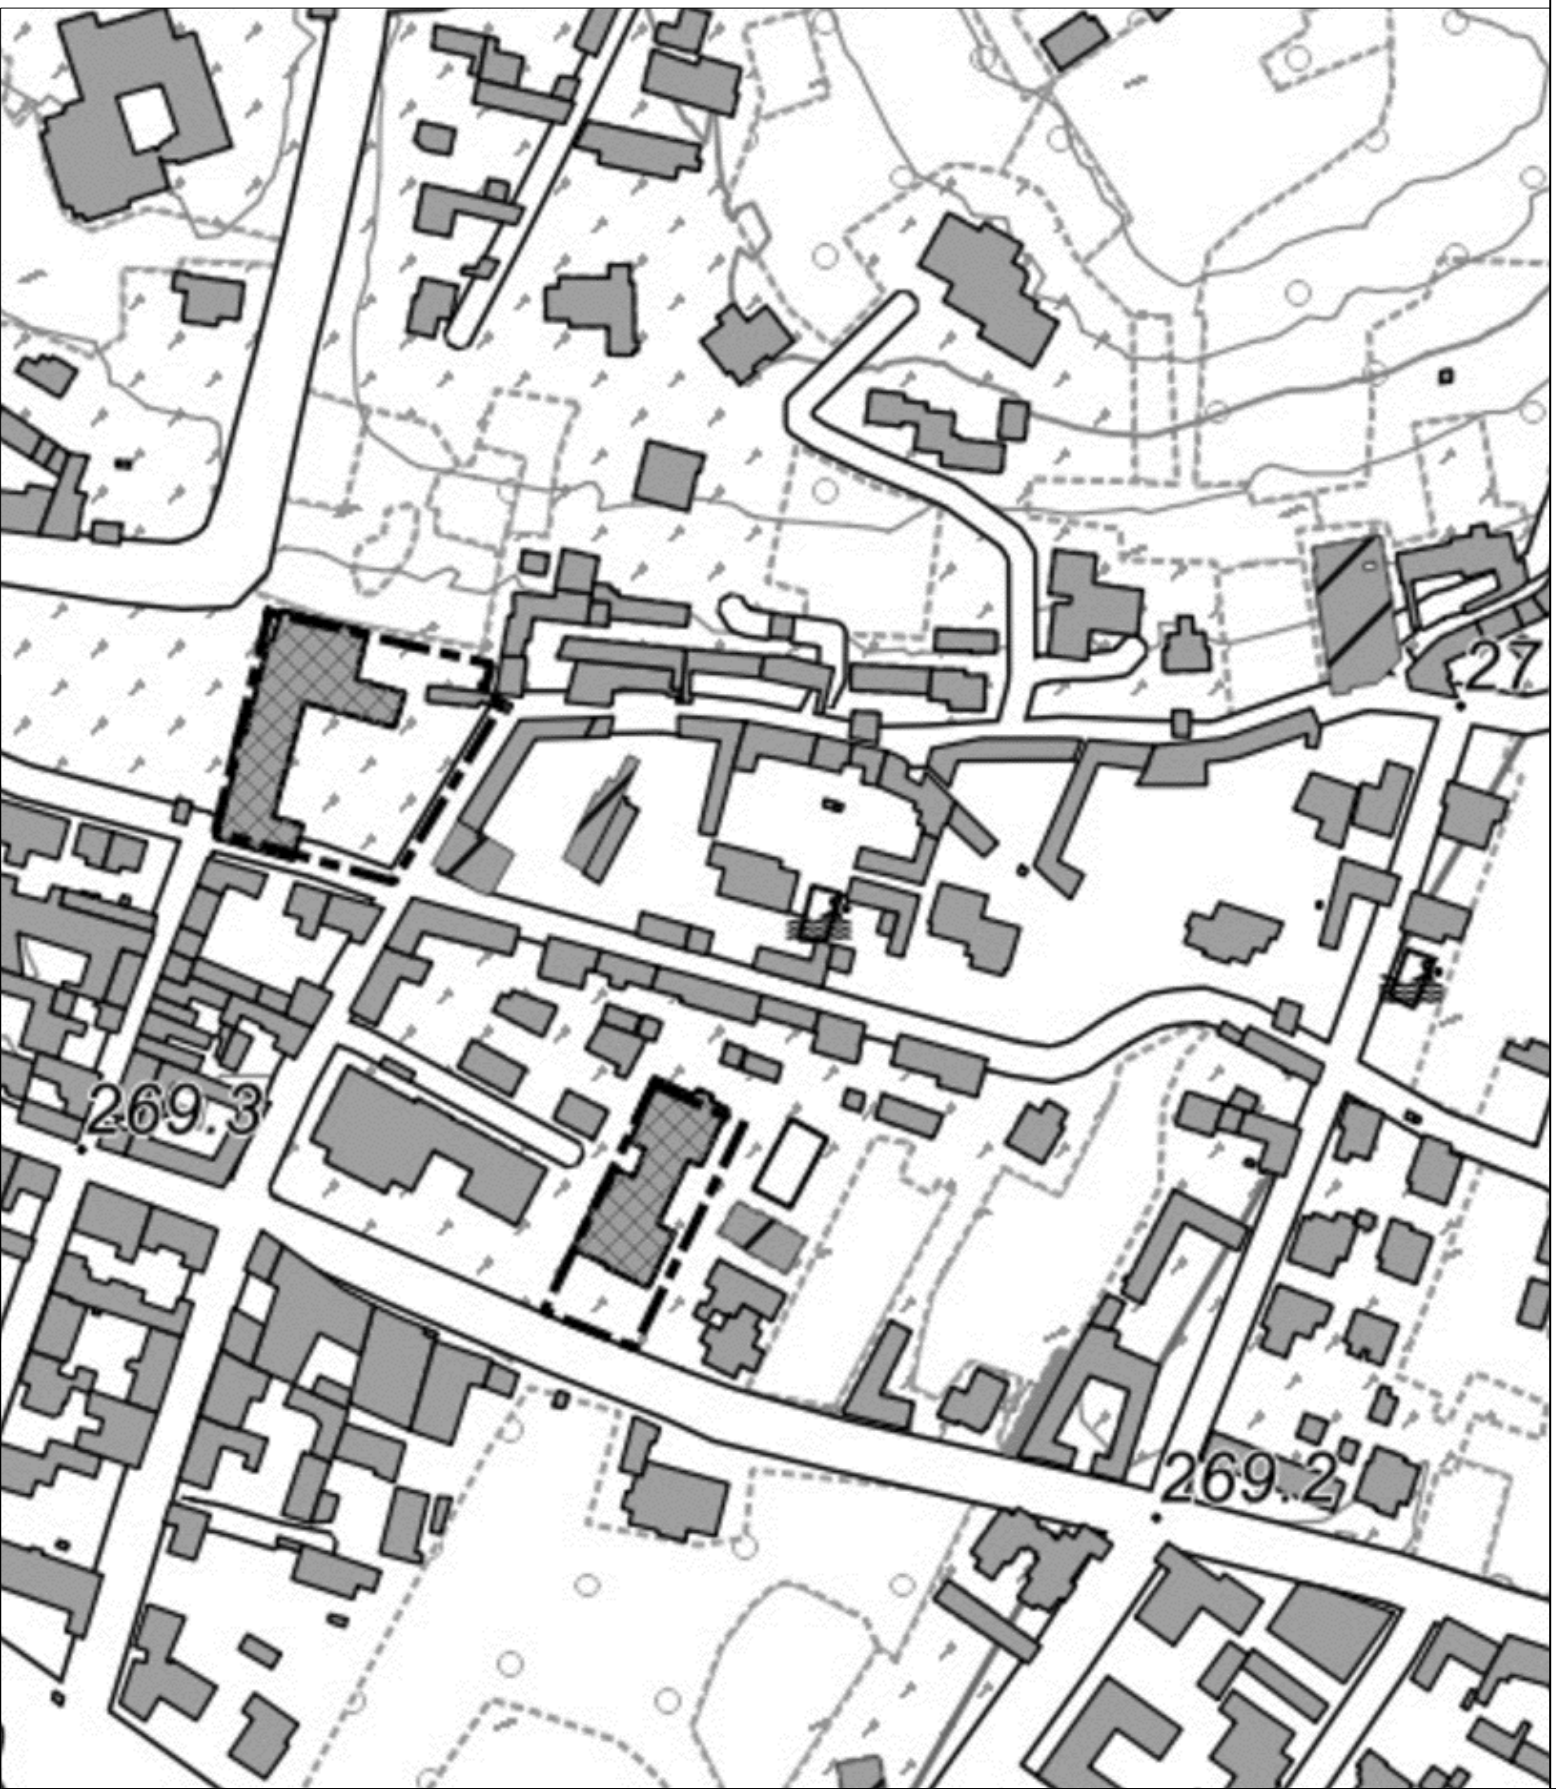


PIANO REGOLATORE GENERALE
USI DEL SUOLO Scala 1:2000
Aree edificate ad uso residenziale

PIANO REGOLATORE GENERALE VINCOLI
Scala 1:2000
Area libera da vincoli

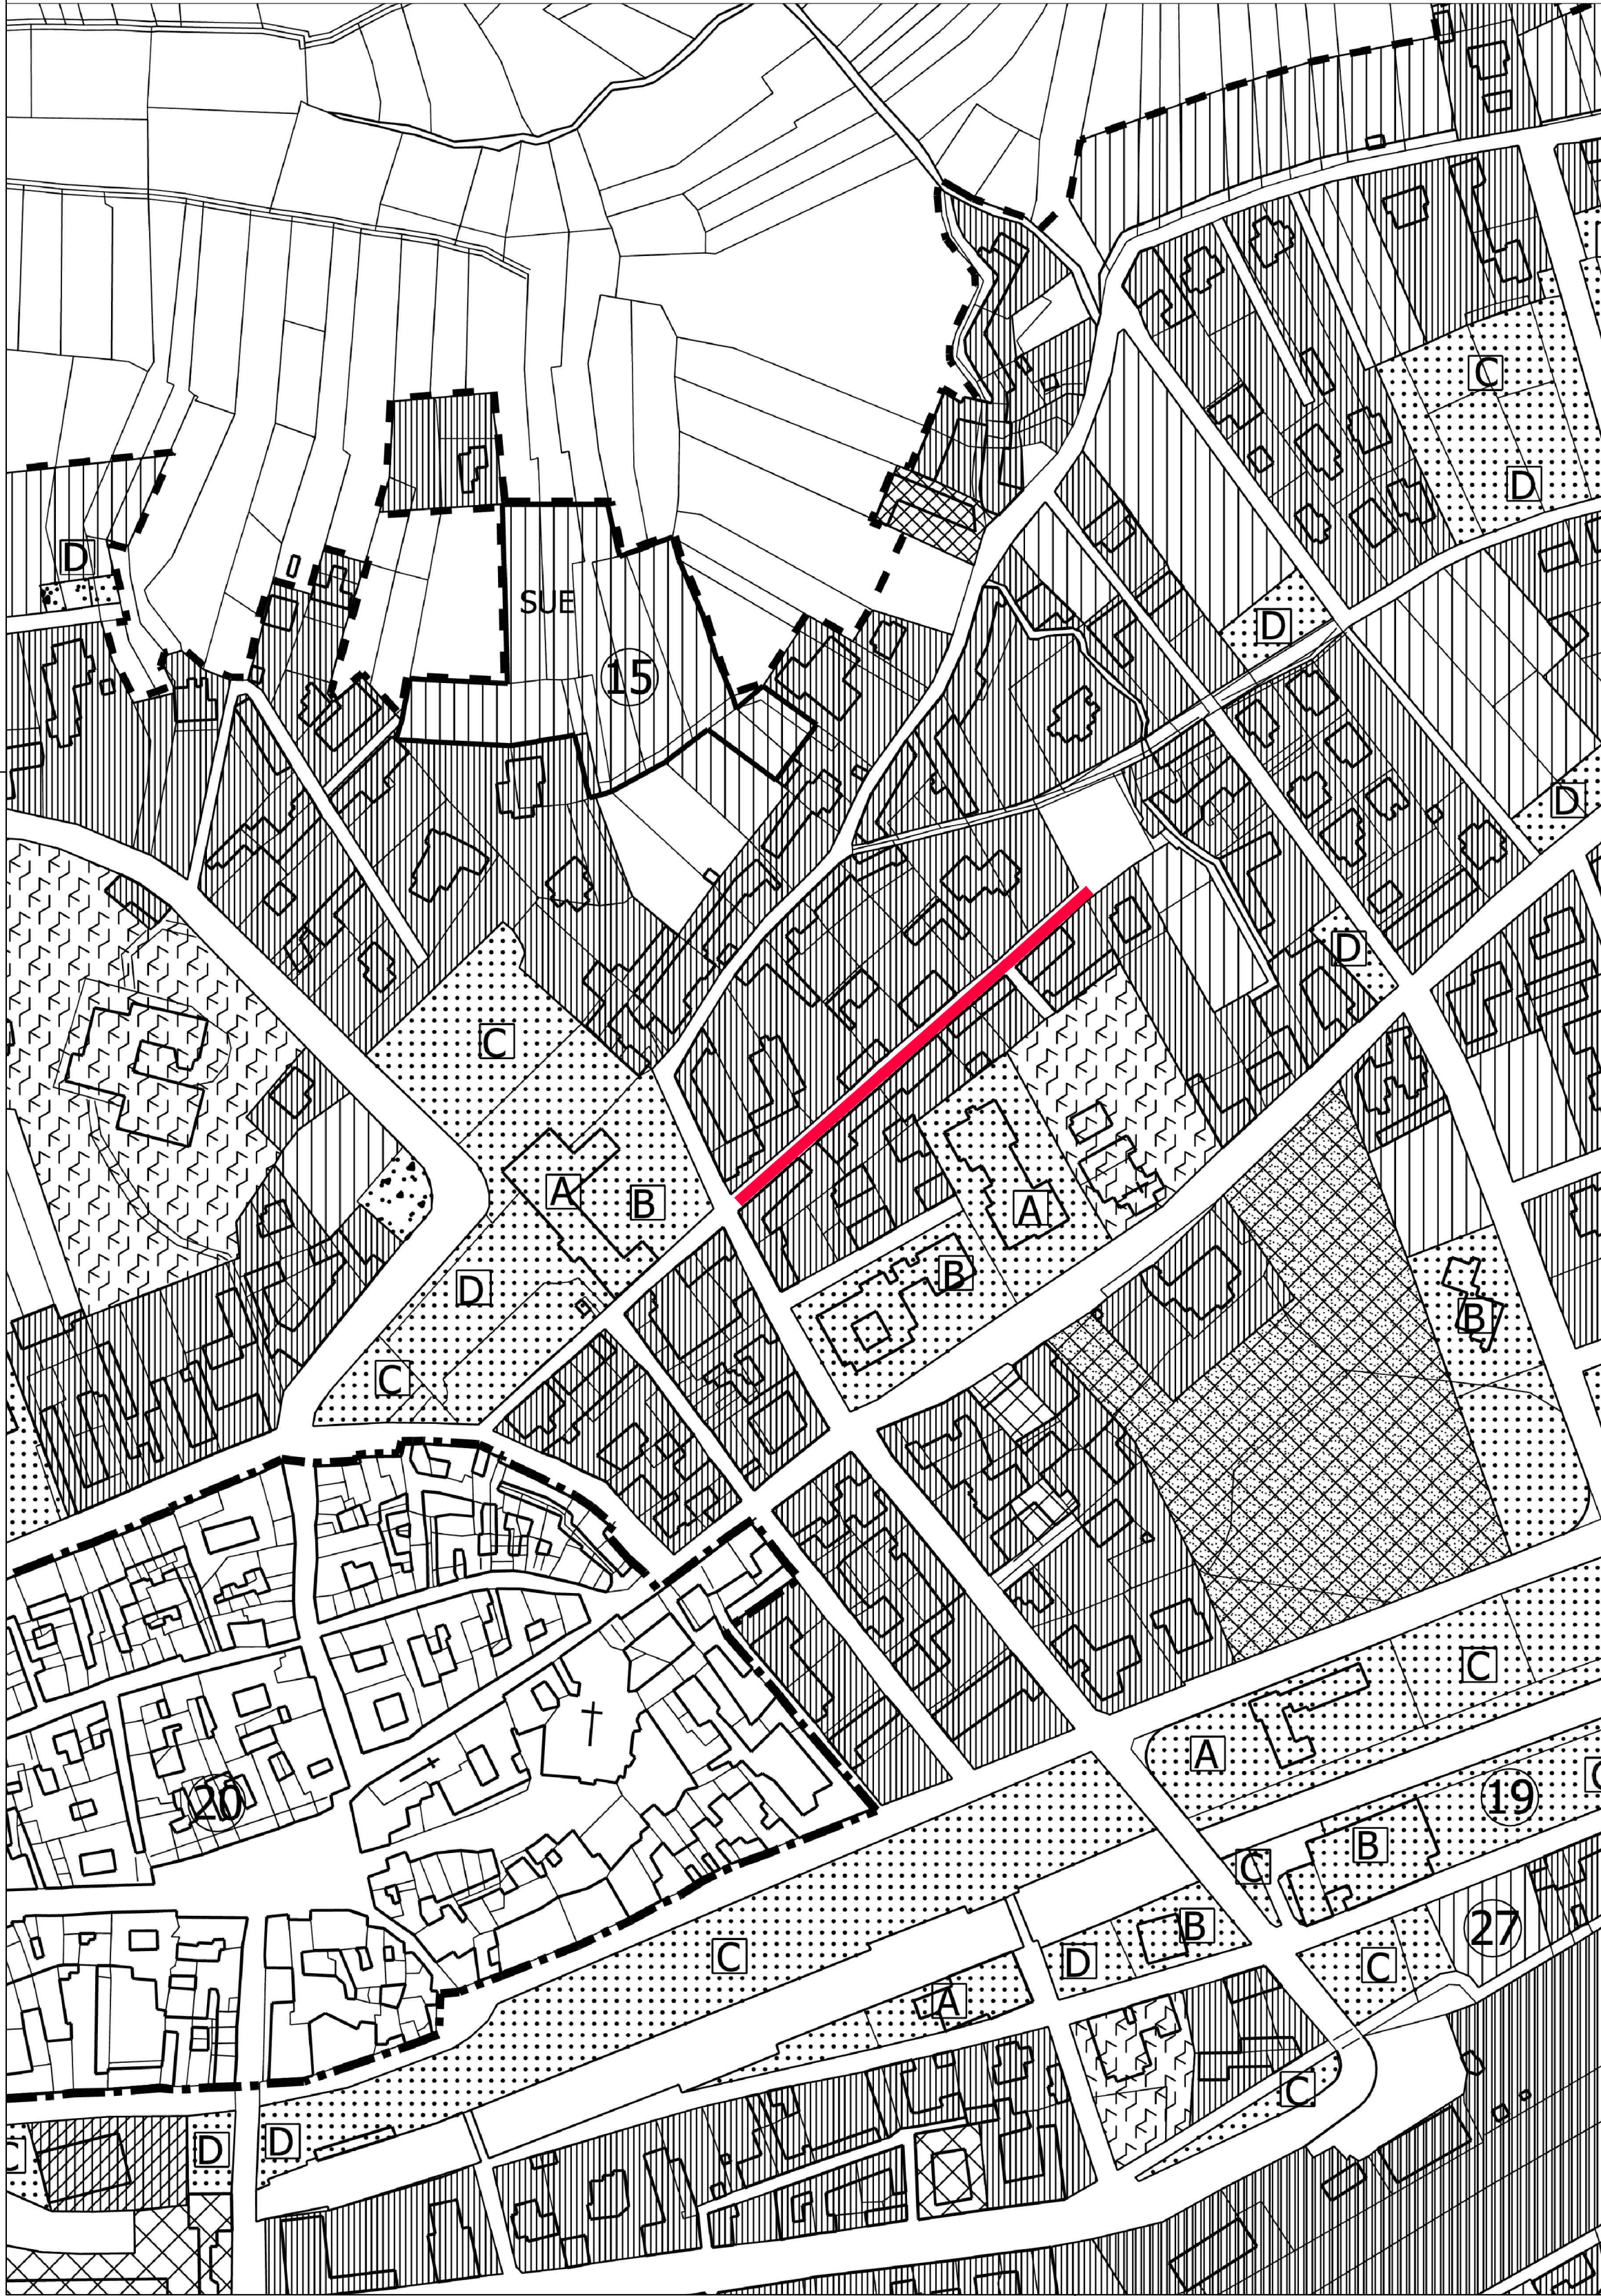

PROGETTO:	Sostituzione fognatura Via Chioso Bini - Comune di Romagnano Sesia
	Progetto Definitivo
ELABORATO:	09 - Corografia - Estratto P.R.G. Vincoli
SCALA:	1:2.000
DATA:	Settembre 2017 Aggiornamento:
COMMITTENTE: Acqua Novara.VCO S.p.A.	