

AREE A DESTINAZIONE



PREVALENTE RESIDENZIALE			PUBBLICA O DI INTERESSE PUBBLICO		
			E ZONE A VINCOLO SPECIALE		
	Art. 2.2	Aree dei nuclei urbani originari		Art. 4.1.a	Aree per l'istruzione
	Art. 2.8	Aree a capacità insediativa invariata		Art. 4.1.b	Aree di interesse comune
	Art. 2.9	Aree esterne a capacità insediativa invariata		Art. 4.1.c	Aree per il verde pubblico
	Art. 2.10	Aree a residenza in parco privato		Art. 4.1.d	Parcheggio pubblico
	Art. 2.11	Aree di salvaguardia ambientale		Art. 4.1.e	Attrezzature e servizi di interesse generale
	Art. 2.11.e	Edifici di particolare valore ambientale in zone art. 2.10 e 2.11		Art. 4.2.1	Scolastiche
	Art. 2.12 B1	Aree di ristrutturazione e completamento edilizio (Capoluogo)		Art. 4.2.2	Culturali
	Art. 2.12 B2	Aree di ristrutturazione e completamento edilizio (Frazioni)		Art. 4.2.3	Interscambio
	Art. 2.13 B3	Aree di nuova edificazione		Art. 4.3	Aree cimiteriali e relative fasce di rispetto
	Art. 2.13 B4	Aree di nuova edificazione		Art. 4.5.V	Aree destinate alla viabilità
	Art. 2.13 B5	Aree di nuova edificazione		Art. 4.6	Aree ferroviarie
	Art. 2.13 B6	Aree di nuova edificazione		Art. 4.7	Aree di tutela ambientale
	Art. 2.14	Aree di nuova edificazione a densità ridotta		Art. 4.8	Aree boscate
	Art. 2.16	PEEP Aree di edilizia economica e popolare		Art. 4.10	Parchi privati edifici di particolare valore ambientale
PRODUTTIVA				Art. 4.15	Aree per il campo da golf
	Art. 3.2	Aree artigianali esistenti			
	Art. 3.3	Nuove Aree artigianali			
	Art. 3.4	Aree per insediamenti ricettivi e alberghieri esistenti e PEC-H			
	Art. 3.5	Aree destinate a nuovi insediamenti ricettivi alberghieri			
	Art. 3.6	Aree destinate a nuovi insediamenti ricettivi all'aperto			
	Art. 3.7	Aree per attrezzature e ricettività ricreative e sportive			
	Art. 3.8	Aree per attrezzature nautiche			
	Art. 3.9	Aree polifunzionale centrale			
	Art. 3.10	Aree agricole			

PIANIFICAZIONE ATTUATIVA

	Aree di recupero urbanistico ed edilizio soggette a pianificazione urbanistica esecutiva
	Aree soggette a piano esecutivo convenzionato
	Perimetro dei nuclei urbani originari

VINCOLI SOVRAORDINATI

	D.lgs 42/04
	Legge Regionale 45/89
	aree cimiteriali e vincolo di rispetto cimiteriale
	fasce di rispetto - impianti di risalita
	fasce di rispetto delle acque pubbliche
	fasce di rispetto ferroviarie
	fasce di rispetto stradali
	impianti di risalita
	piste da sci
	salvaguardia dei valori ambientali delle Isole
	zona di tutela assoluta dei pozzi
	zona di tutela assoluta delle sorgenti

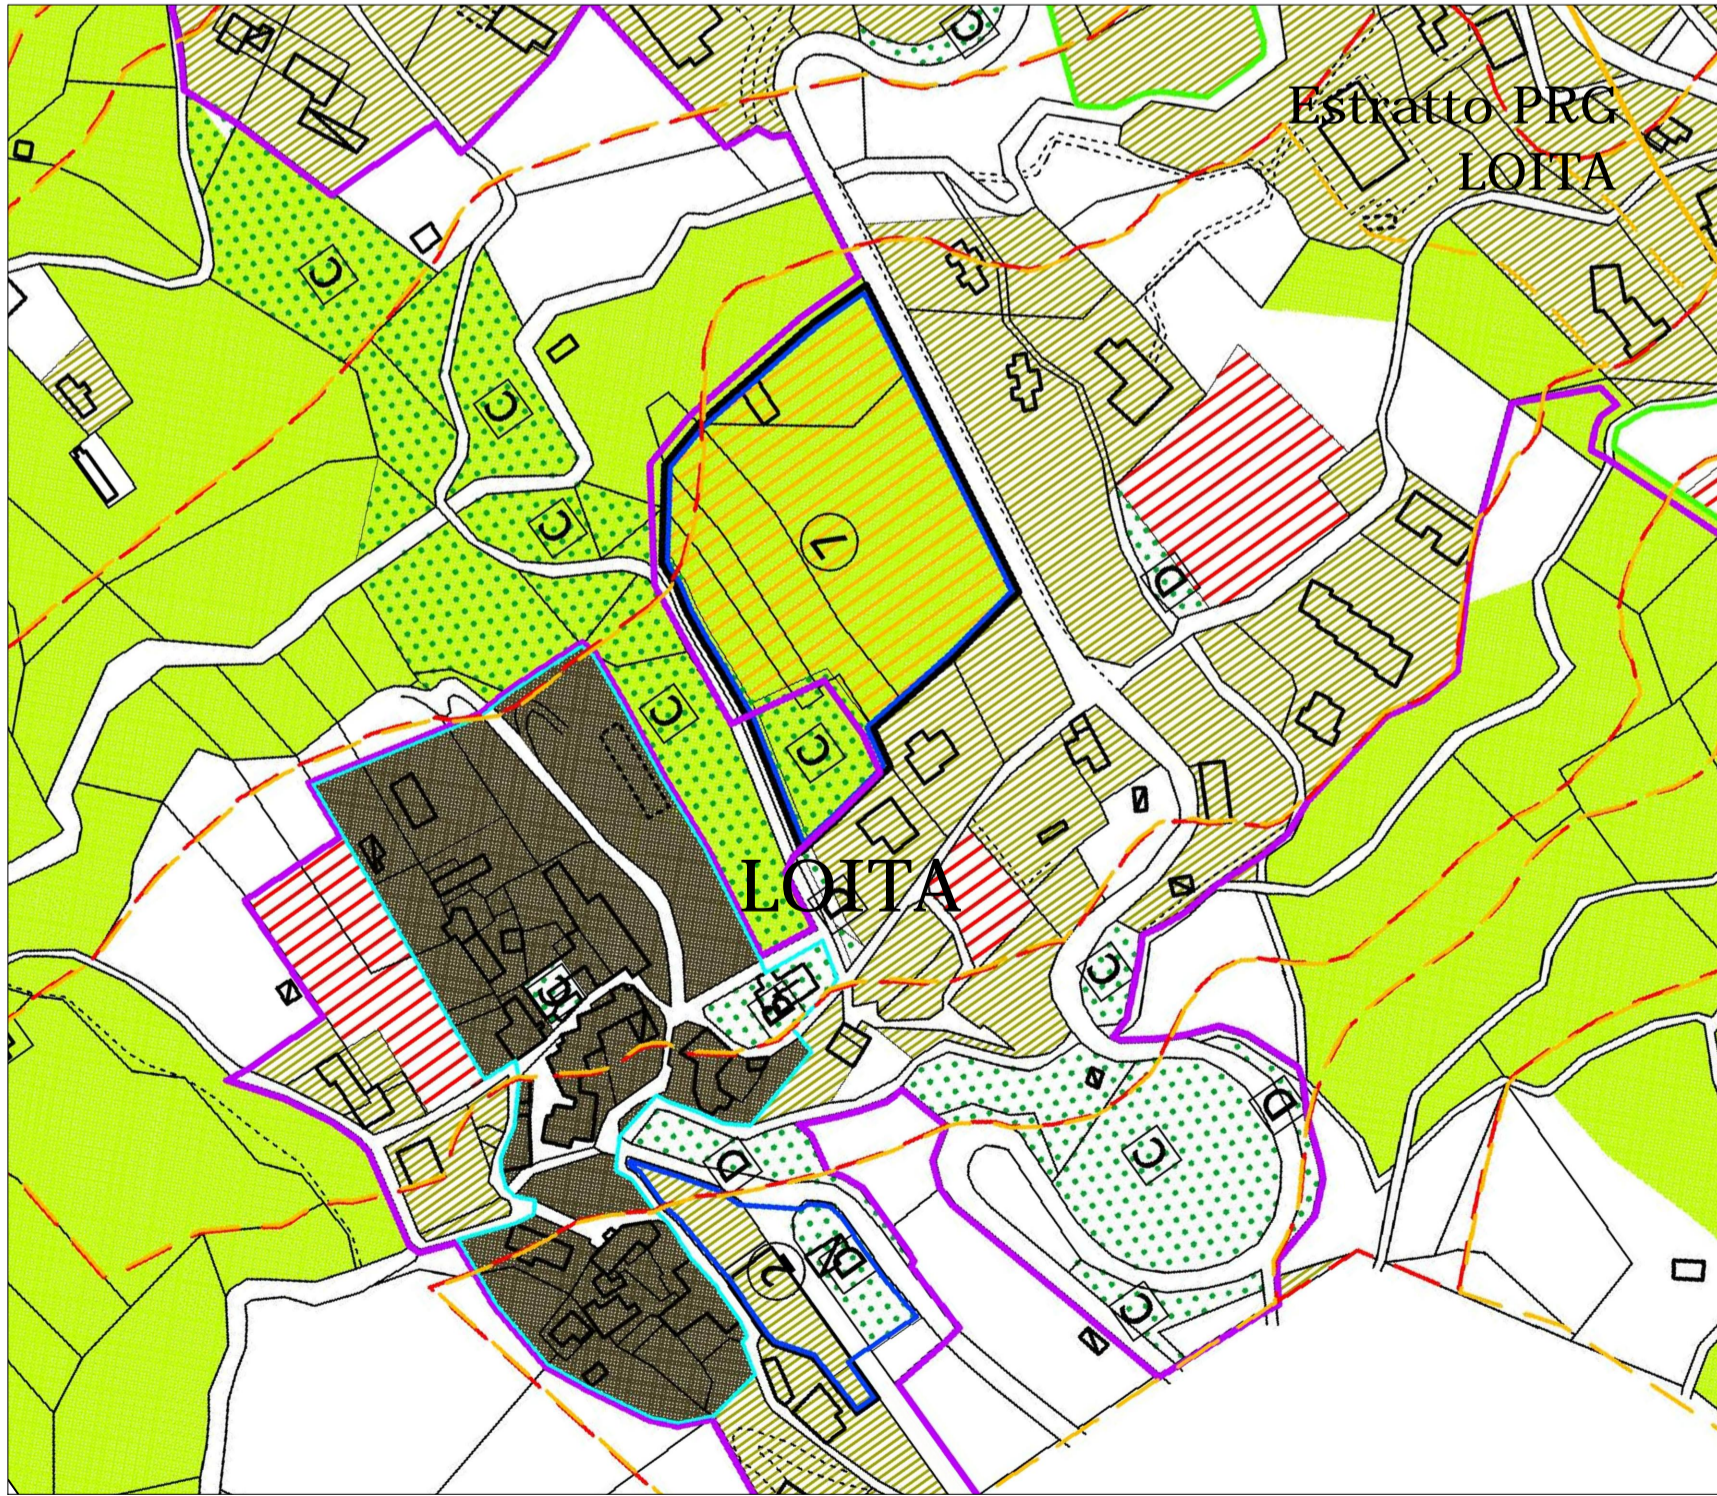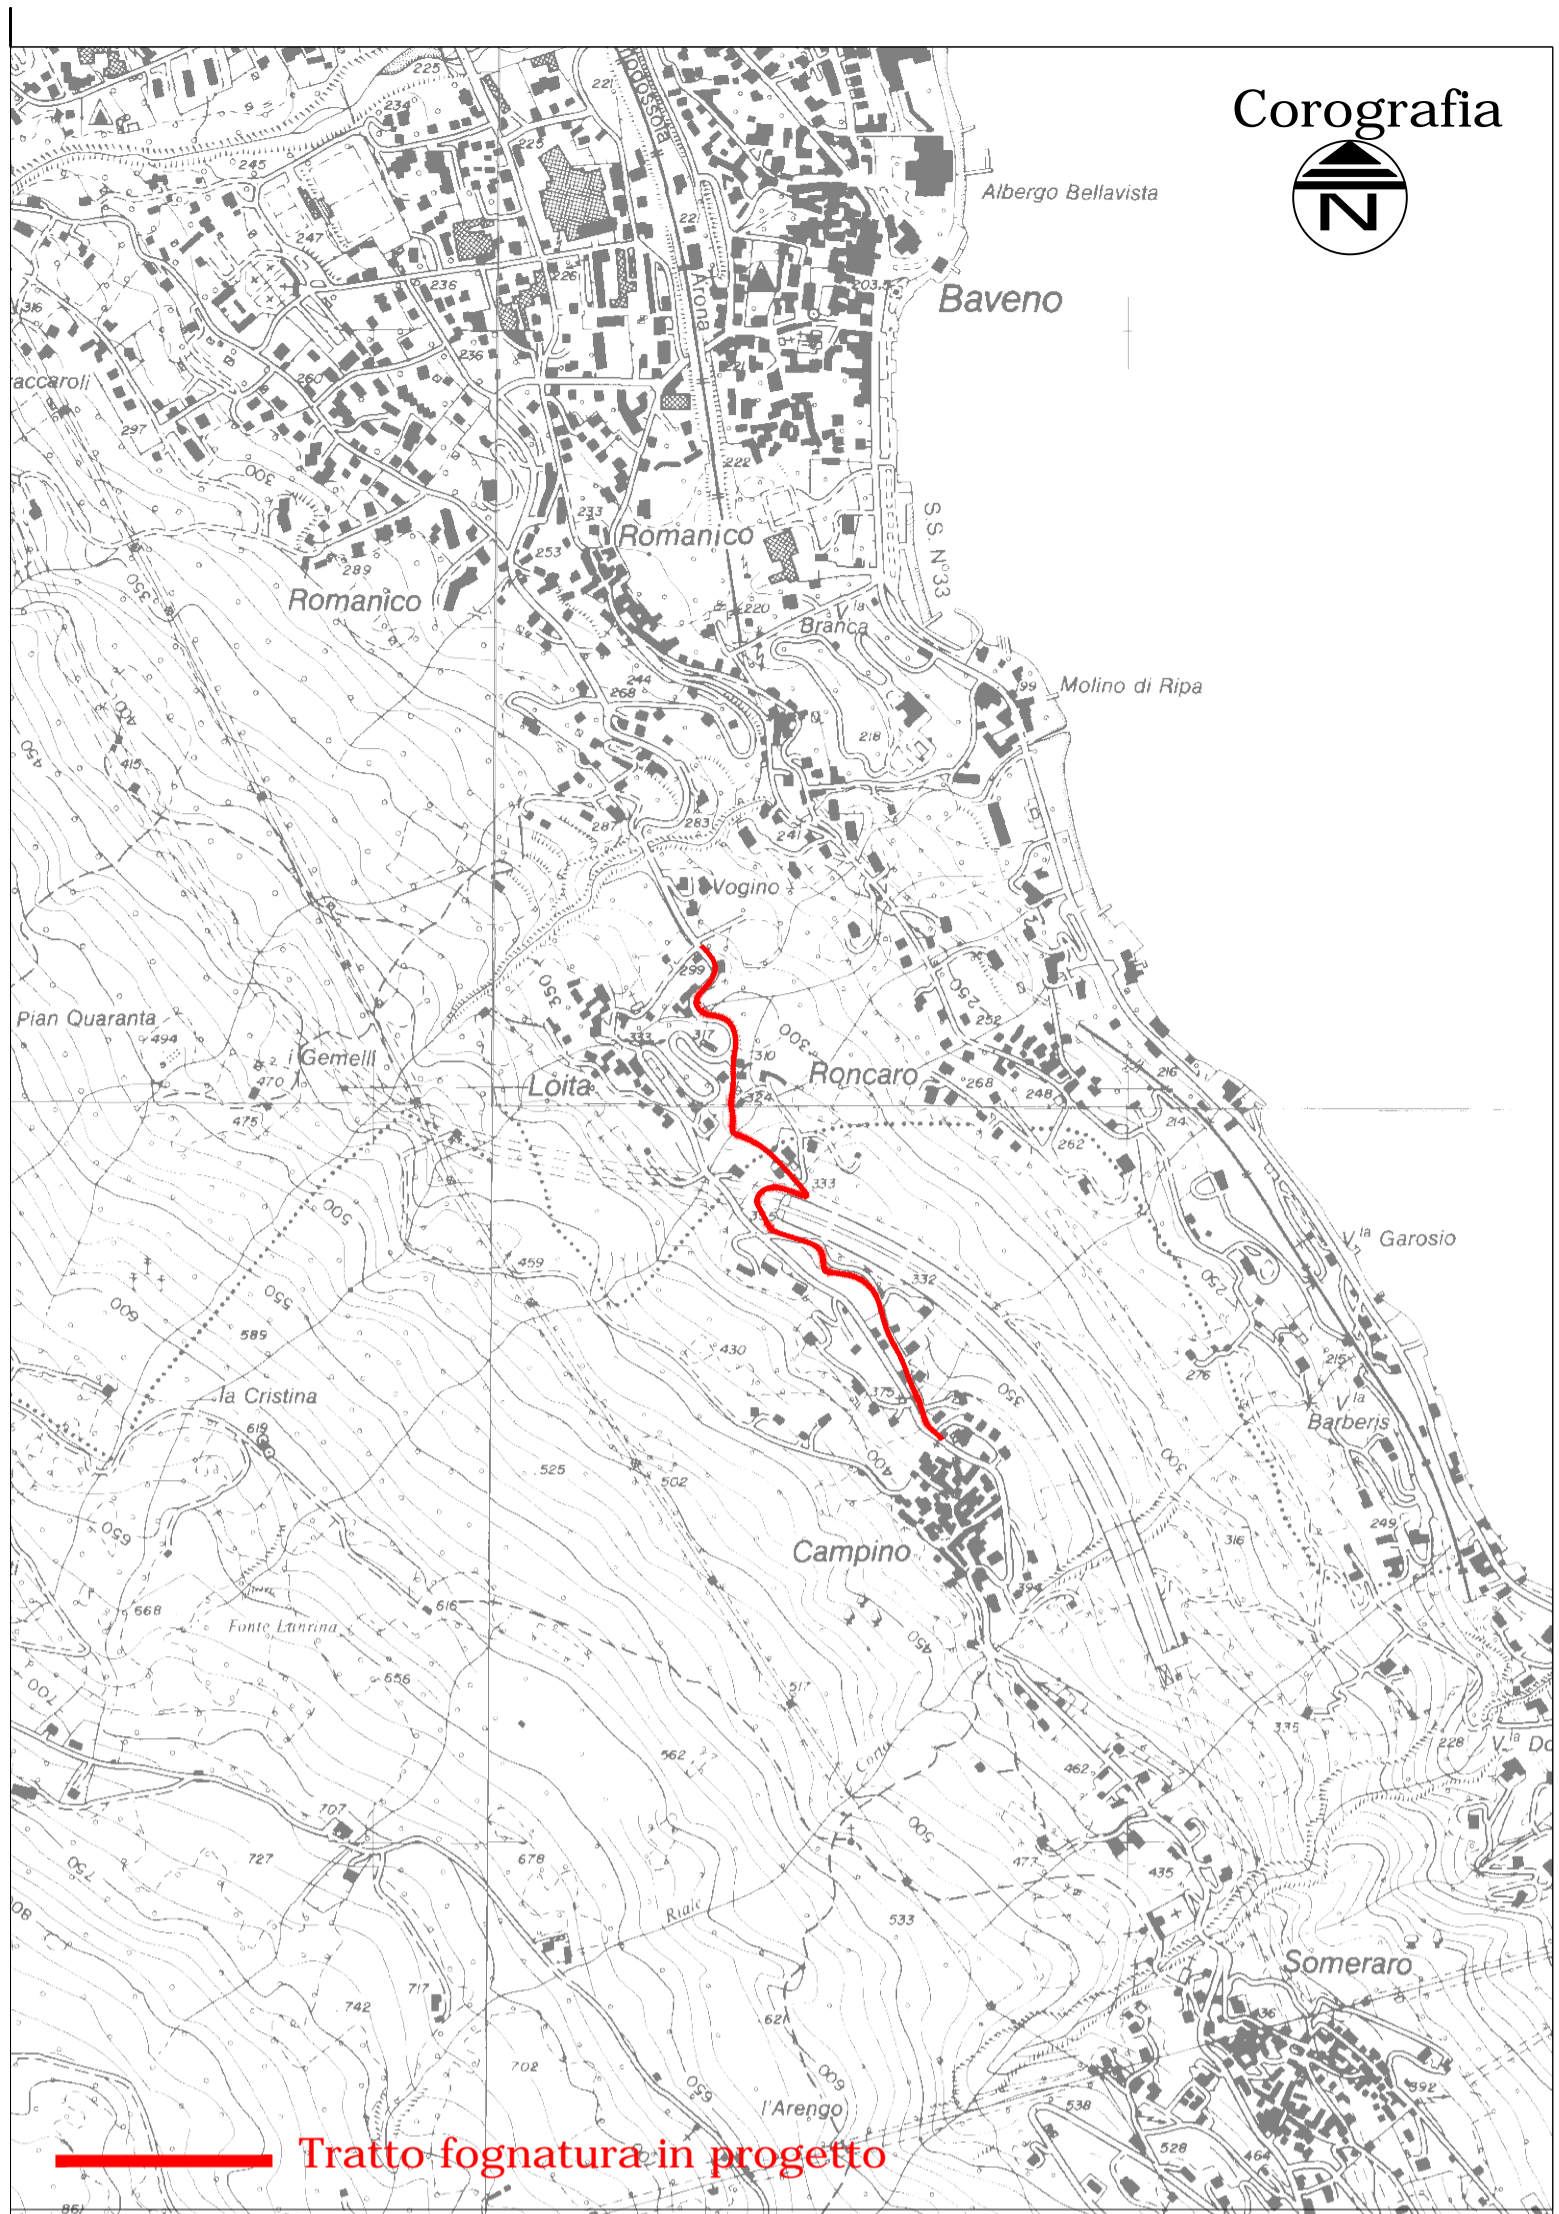

LEGENDA

SISTEMA VIARIO

	AUTOSTRADA A26
	S1 - S.S.33
	S2 - STRADA URBANA DI QUARTIERE
	S.3 - STRADE LOCALI
	INTERSEZIONI REGOLAMENTATE CON ROTONDE
	AREE PER LE INFRASTRUTTURE FERROVIARIE

USI PUBBLICI

	AREE PER SERVIZI SOCIALI ED ATTREZZATURE PUBBLICHE E DI USO PUBBLICO (IN INSEDIAMENTI RESIDENZIALI)
	AREE ED ATTREZZATURE PER L'ISTRUZIONE DELL'OBBLIGO
	AREE ED ATTREZZATURE DI INTERESSE COMUNE
	AREE PER SPAZI PUBBLICI A PARCO, PER IL GIOCO E LO SPORT
	AREE PER PARCHeggi PUBBLICI
	AREE PER IMPIANTI URBANI E SERVIZI TECNOLOGICI

USI RESIDENZIALI

	AREE EDIFICATE AD USO PREVALENTEMENTE RESIDENZIALE (A.E.R.)
	AREE DI COMPLETAMENTO AD USO PREVALENTEMENTE RESIDENZIALE (A.C.R.)
	AREE DI NUOVA EDIFICAZIONE AD USO PREVALENTEMENTE RESIDENZIALE SOTTOPOSTA A S.U.E. (A.N.R.)

USI PRODUTTIVI

	AREE DI INSEDIAMENTO DI IMPIANTI PER LA PRODUZIONE DI BENI E/O DI SERVIZI (I.P.)
	AREE DI INSEDIAMENTO DI IMPIANTI AD USO DI ATTIVITA' TERZIARIE COMMERCIALI E DI SERVIZIO (I.T.)
	AREE CON INSEDIAMENTI PREESISTENTI ASSOGGETTABILI AD INTERVENTI DI RIUSO PER DESTINAZIONI TERZIARIE E RESIDENZIALI (A.P.R.)
	AREE PER STRUTTURE TURISTICO-RICETTIVE DI TIPO ALBERGHIERO (A.T.A.)

	AREE PER STRUTTURE TURISTICO-RICETTIVE DI TIPO EXTRA ALBERGHIERO (A.T.E.)
	AREE PER LA BALNEAZIONE, LA RICREAZIONE ED IL SOGGIORNO ALL'APERTO E PER LE ATTIVITA' CANTIERISTICHE E DI ASSISTENZA ALLE IMBARCAZIONI
	AREE PER LE ATTIVITA' DI ESCAVAZIONE

USI AGRICOLI E FORESTALI

	AREE PER IL FLOROVIVAISMO E CENTRI PER IL GIARDINAGGIO (A.F.G.)
	AREE A PRATO, SEMINATIVI E PIOPPETI
	BOSCHI CEDUI E DI NEOFORMAZIONE

VINCOLI E SALVAGUARDIE

	NUCLEI DI ANTICA FORMAZIONE (N.A.F.)
	PERIMETRO DEI CENTRI EDIFICATI (ART.29 L.R.56/77)
	AREE ED INSEDIAMENTI DI INTERESSE STORICO CULTURALE E PAESAGGISTICO
	PERIMETRO DELLE AREE INCLUSE NEL VINCOLO EX D.Lgs. 29/10/99 n°490
	ZONA DI RISPETTO DEI CIMITERI

STRUMENTI URBANISTICI ESECUTIVI

	AREE SOGGETTE A STRUMENTO URBANISTICO ESECUTIVO (S.U.E.)
	AREE SOGGETTE ALLA DISCIPLINA DELLE SCHEDE DI INDIRIZZO PER L'ATTUAZIONE DEGLI INTERVENTI

PERIMETRAZIONI DI ZONA EX L.R. 28/1999

	ZONA A1
	ZONA A3
	ZONA L1

VINCOLI IDROGEOLOGICI

	VINCOLO IDROGEOLOGICO CLASSE II
	VINCOLO IDROGEOLOGICO CLASSE III
	R.M.E.

ACQUA NOVARA VCO S.p.A.
via Triggiani n° 8 - 28100
Novara

LAVORO

COMUNE STRESA
LAVORI DI COLLEGAMENTO RETI
FOGNARIE DI MAGOGNINO -
BRISINO - CAMPINO E LOITA
ALLA DEPURAZIONE
CENTRALIZZATA

OGGETTO

Campino - Loita
Corografia - Estratto PRG vincoli

PROGETTO DEFINITIVO

MODIFICA	DESCRIZIONE	DATA

DATA Marzo 2017	GRAFICA F.B.	SCALA 1:2000
INCARICO ZF	CODICE 0392	ANNO 16
	TIPOLOGIA DF	ELABORATO 012
		REVISIONE D0

Set.L
SERVIZI TECNICI PER L'INGEGNERIA S.r.l.
SEDE
Corte dei Calderai, 1 - 28100 NOVARA
TELEFONO
0321.612991
E-MAIL
info@setit.eu

PROGETTISTA
Dott. ing. Ferdinando ZOLESI



LABORATORIO
di ARCHITETTURA
FABIO BUCALDA
ROBERTO BRISEDA
SEDE OPERATIVA
Corte dei Calderai, 1 - 28100 NOVARA
E-MAIL
info@farolab.eu
COD.
FaRo_127_16

GRUPPO DI PROGETTAZIONE
Dott. arch.
Fabio BUCALDA
Dott. arch.
Roberto BRISEDA

ELABORATO

012