




POZZETTO DI ISPEZIONE CIRCOLARE TIPO A PEAD
per tubazioni corrugate
DI 300
SCALA 1:20

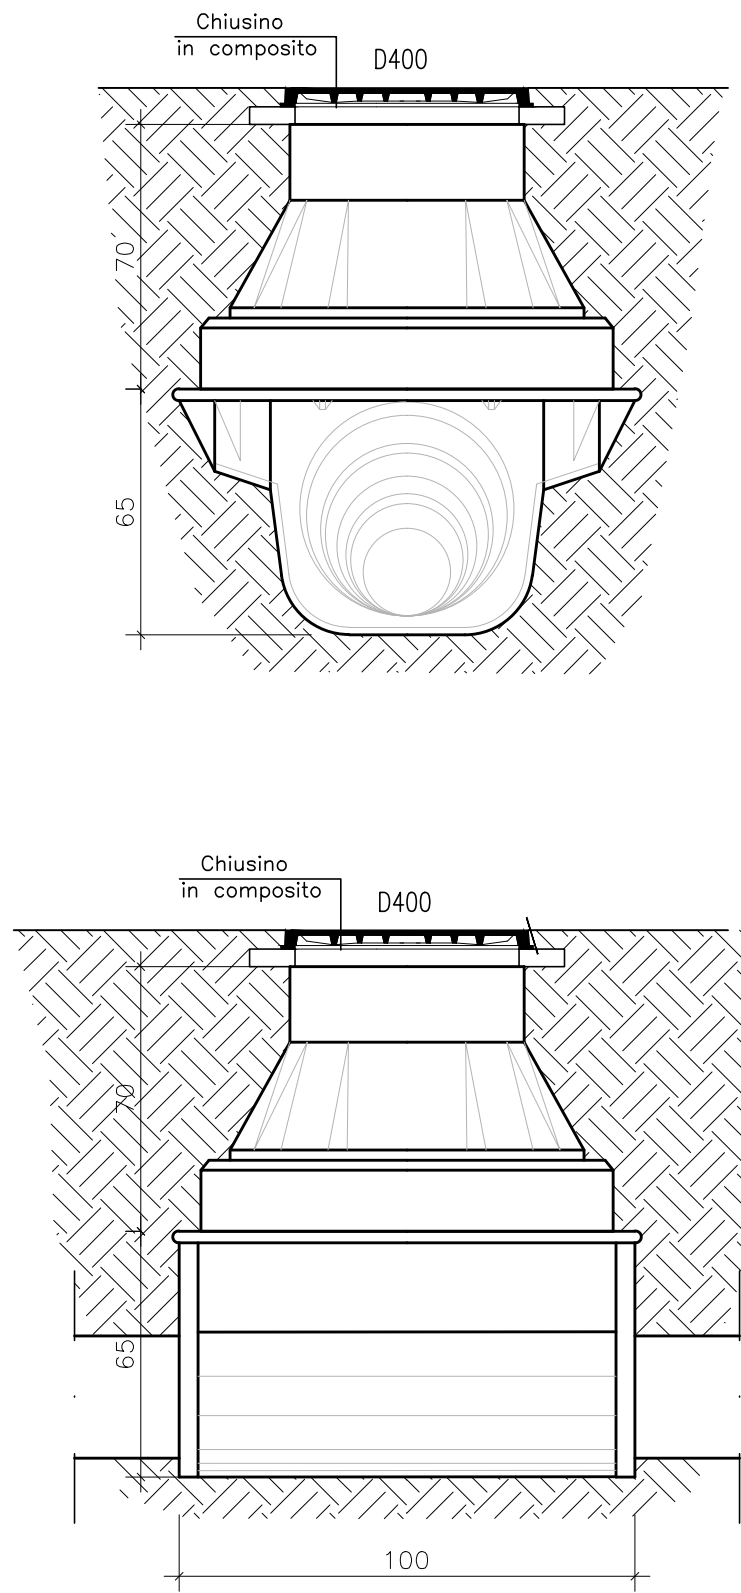




POZZETTI TIPO B IN P.E.A.D. CORRUGATO STRUTTURALE
PER CONDOTTE FOGNARIE CON PROFONDITA' 350 cm

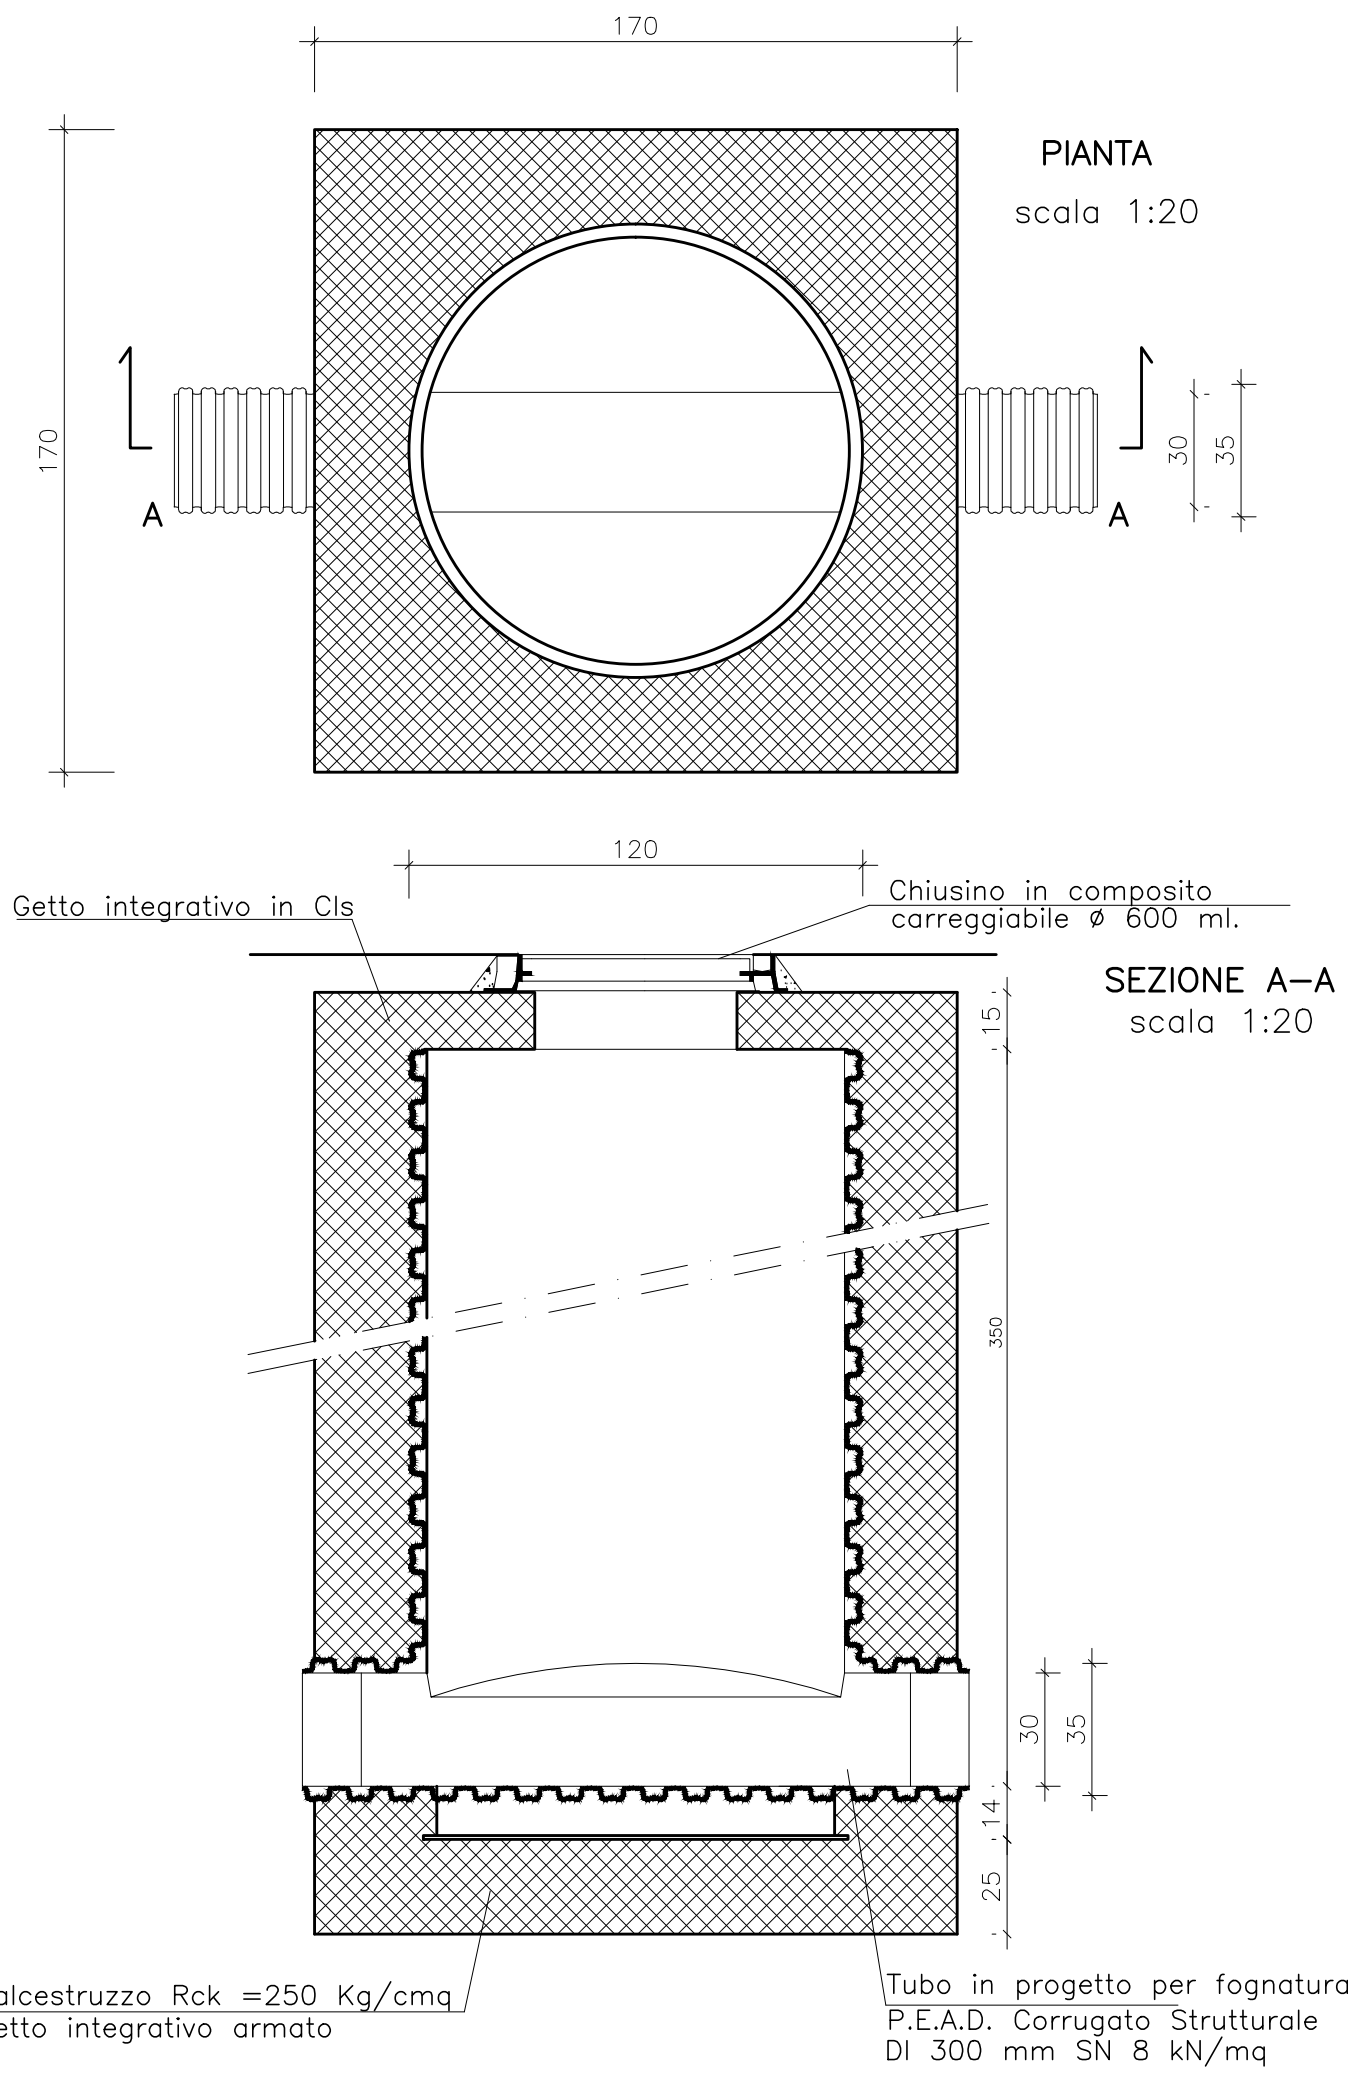


MANUFATTO SFIORATORE
PIANTA
scala 1:20

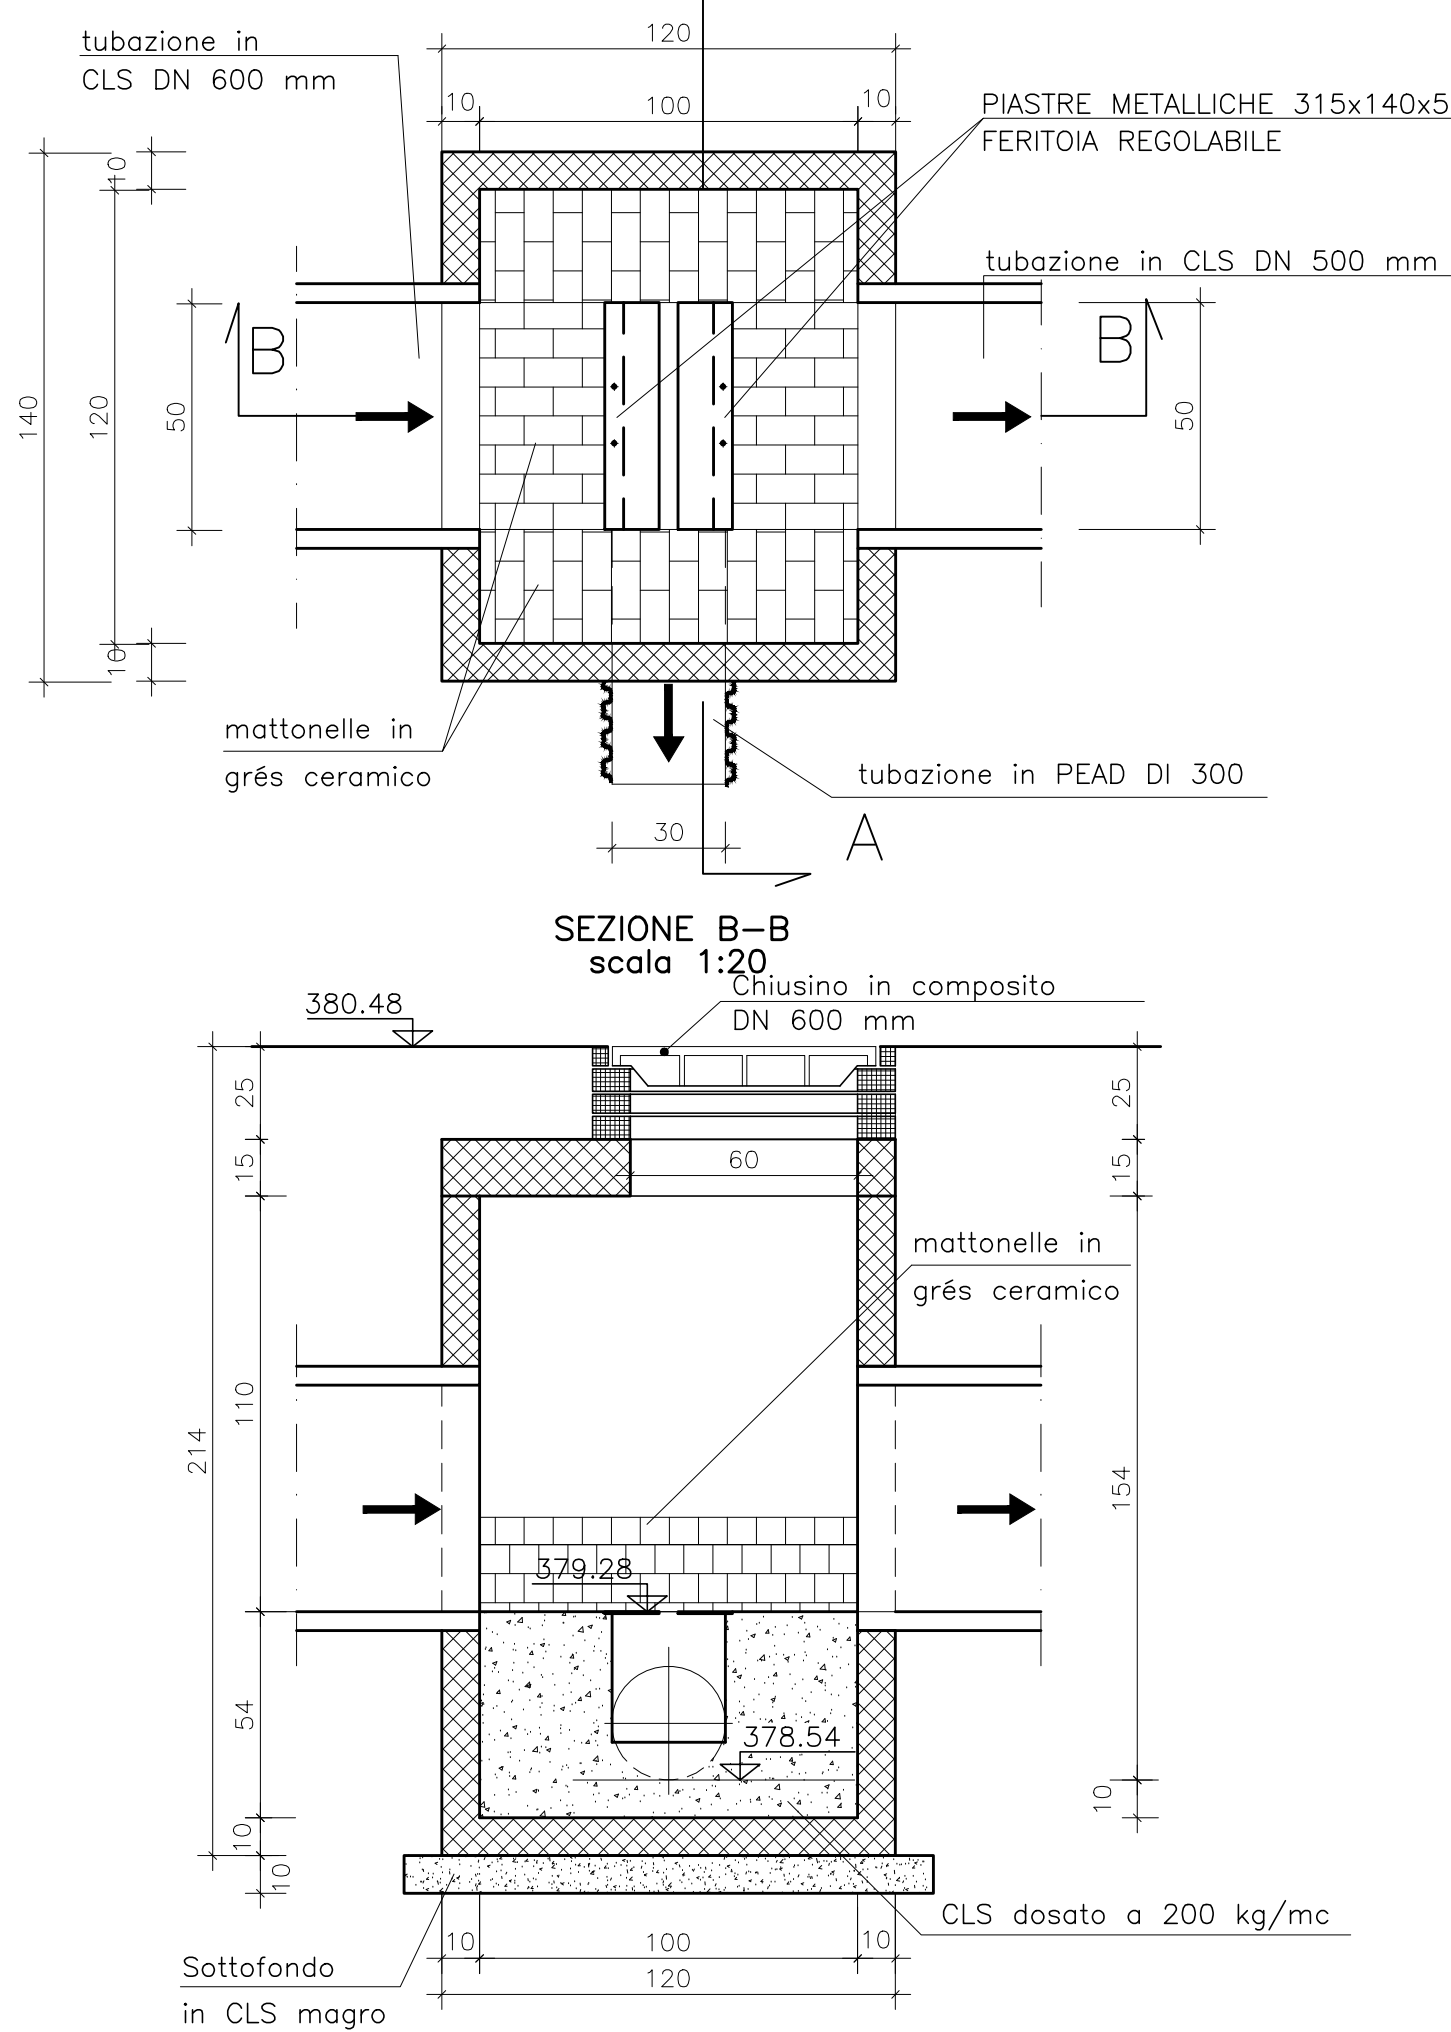


TUBAZIONI FOGNATURA
SEZIONE TIPO TUBAZIONI IN P.E.A.D. CORRUGATO STRUTTURALE
scala 1:20

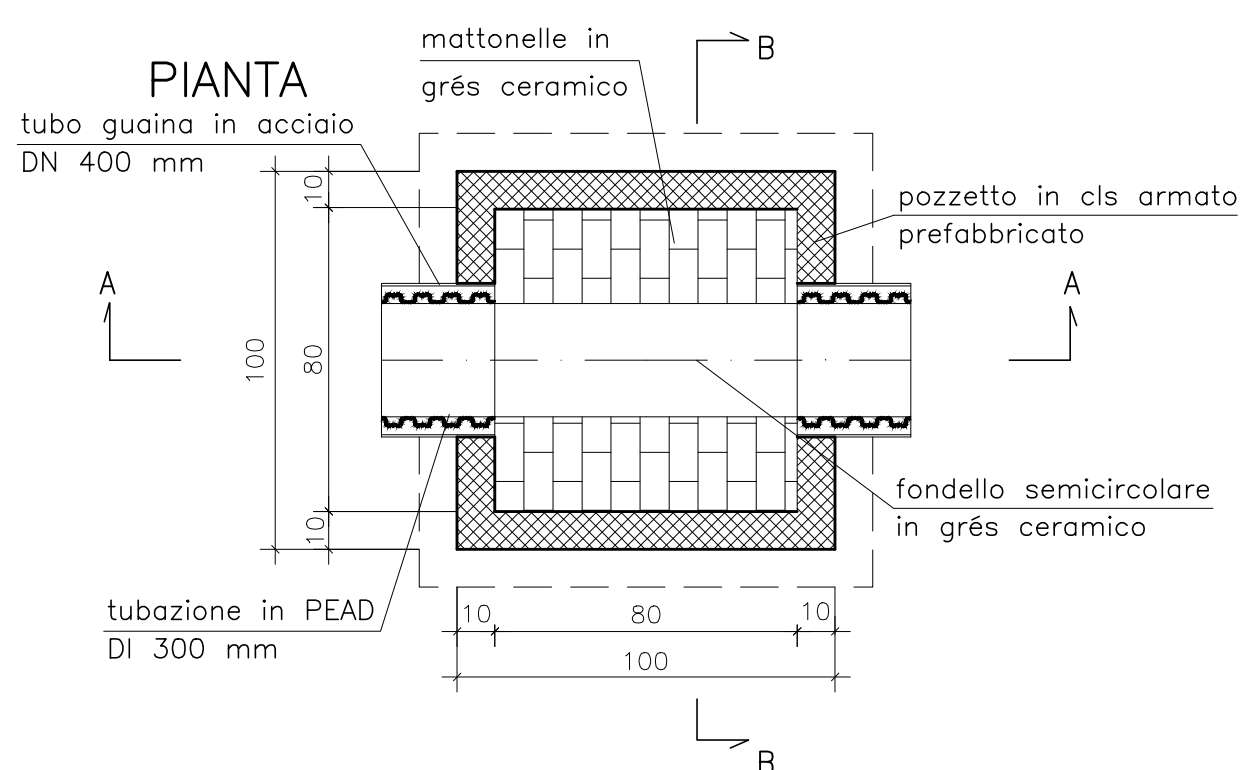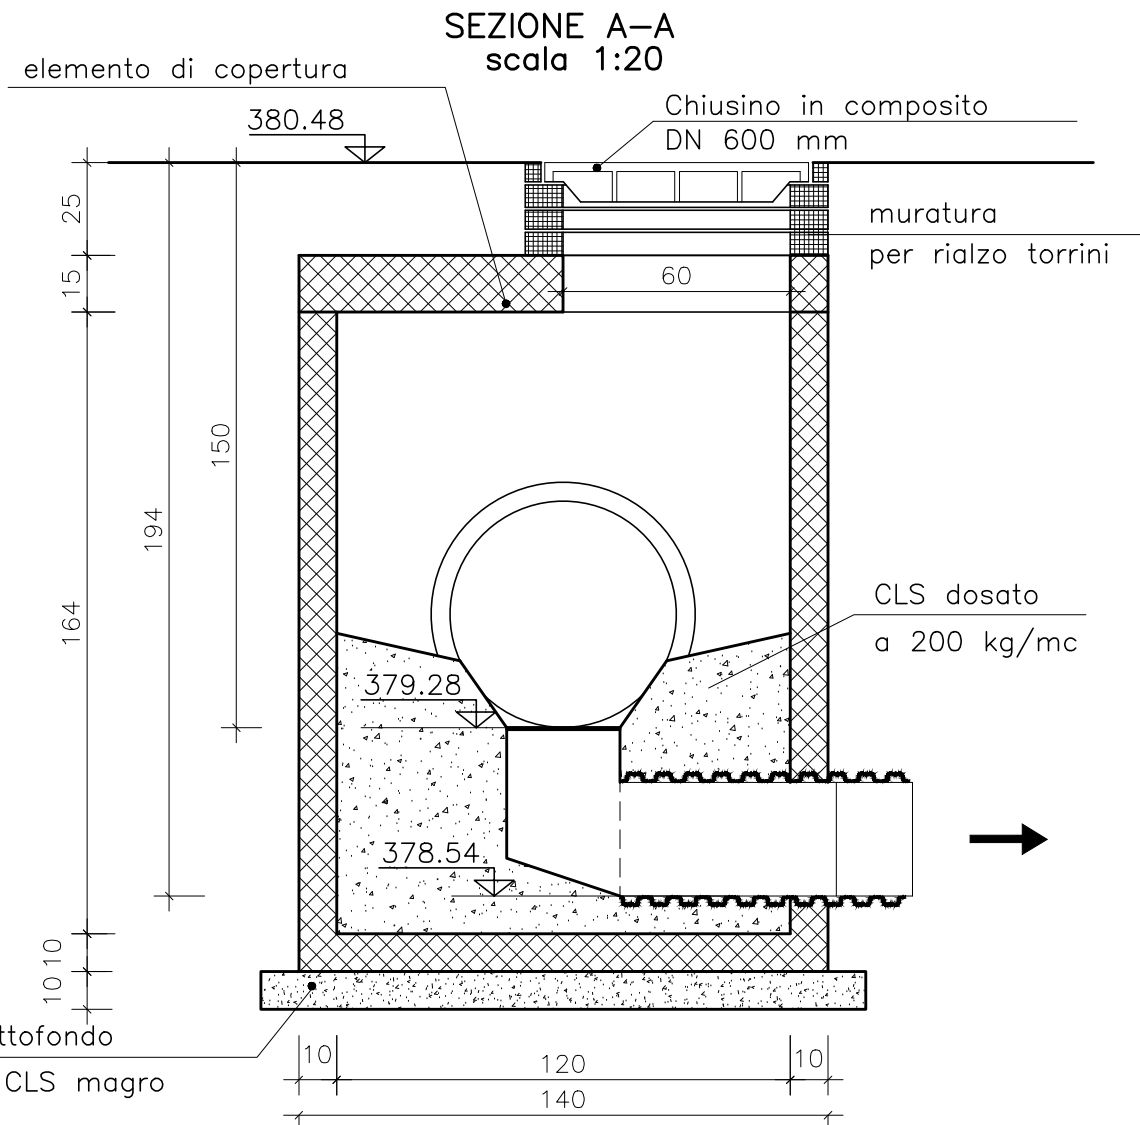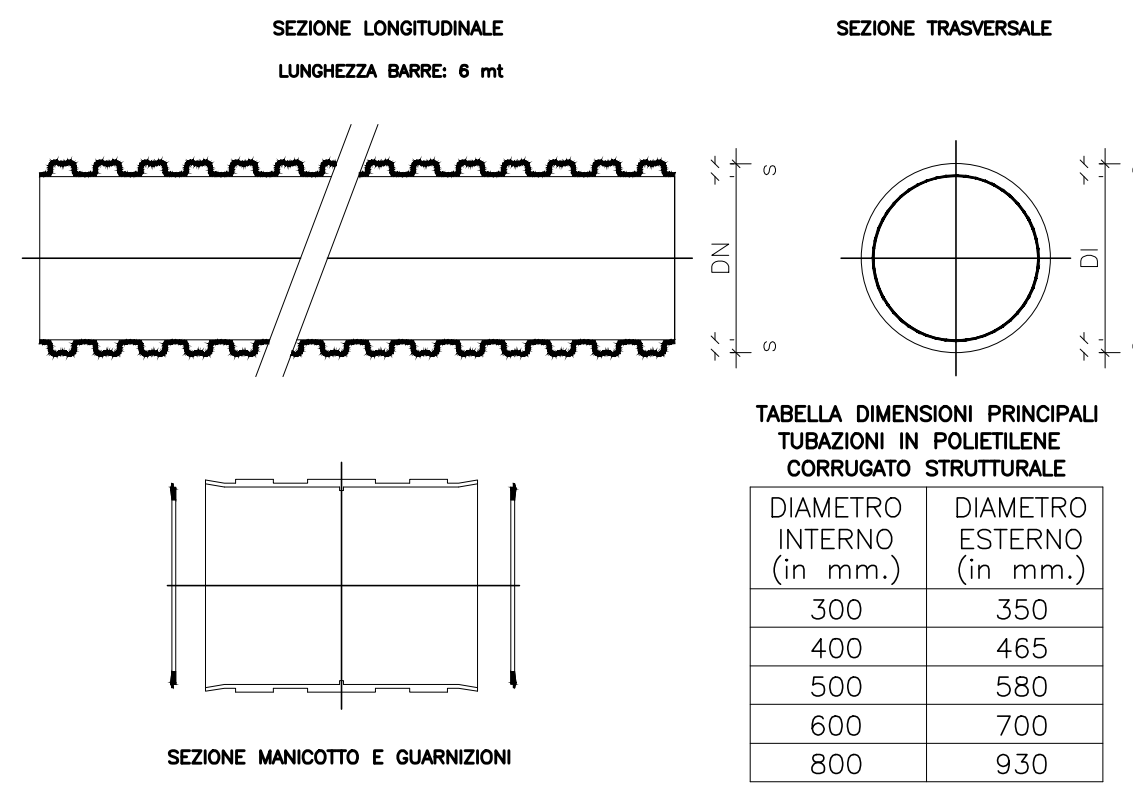


SEZIONE A-A

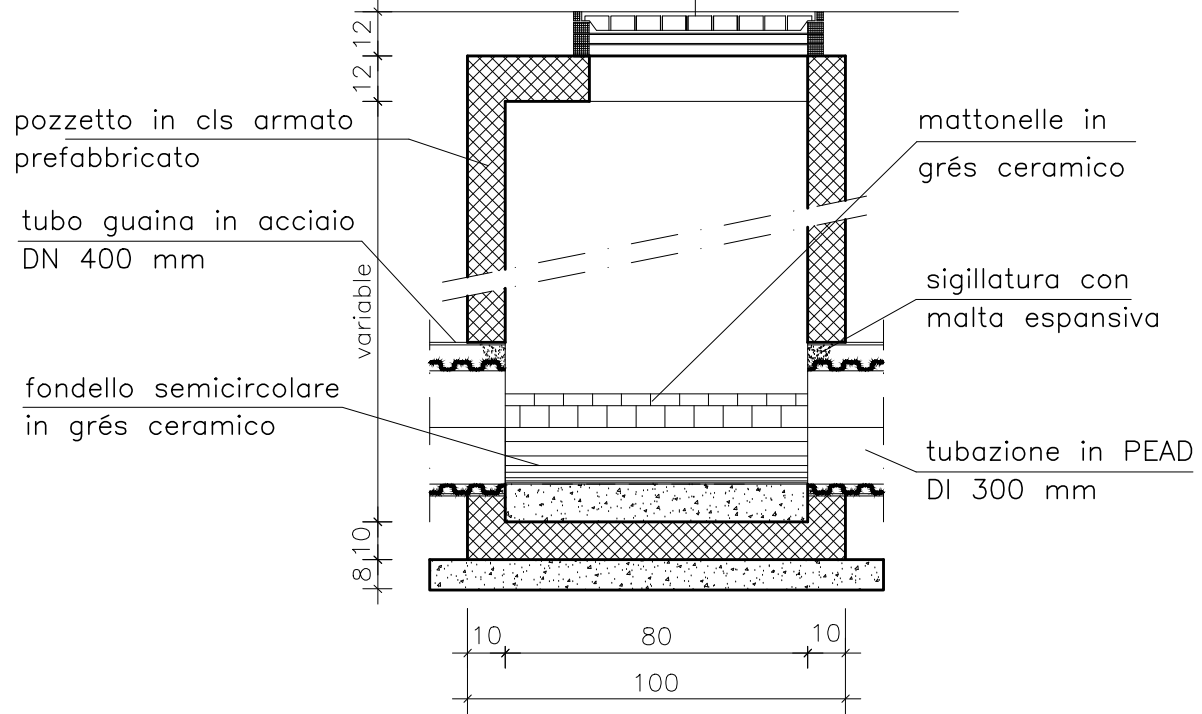


SEZIONE B-B

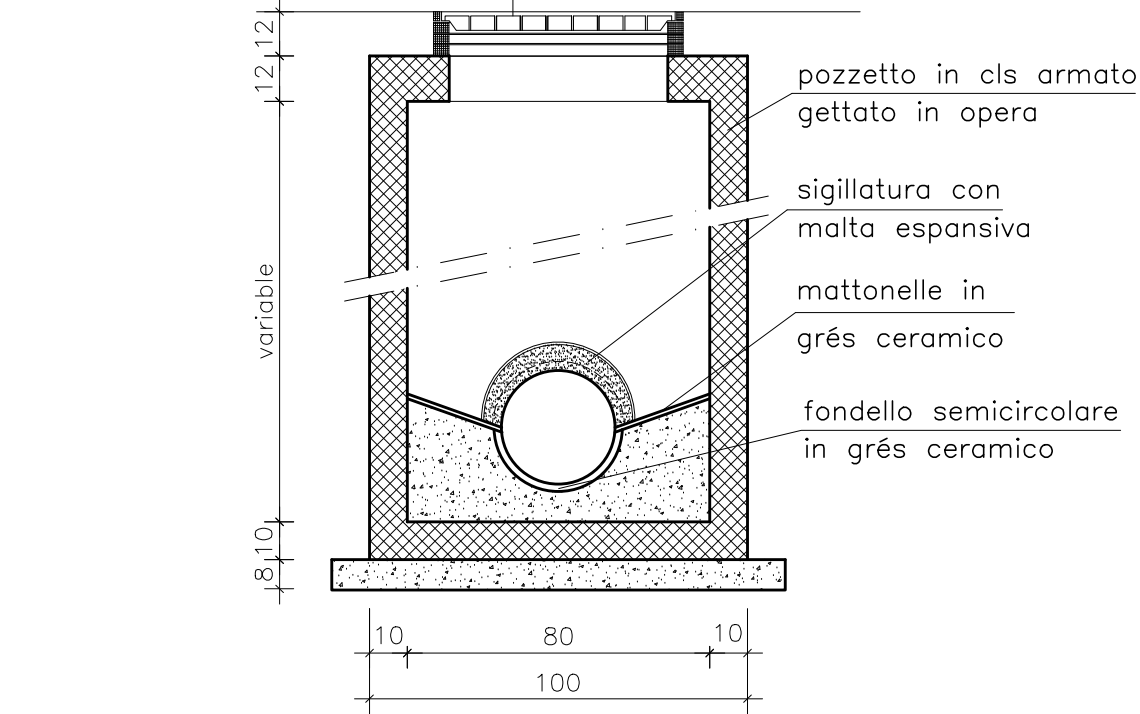

POZZETTO TIPO D'ISPEZIONE IN CLS ARMATO PREFABBRICATO
PER SOVRAPPASSO GALLERIA AUTOSTRADALE
80 X 80
Scala 1:20

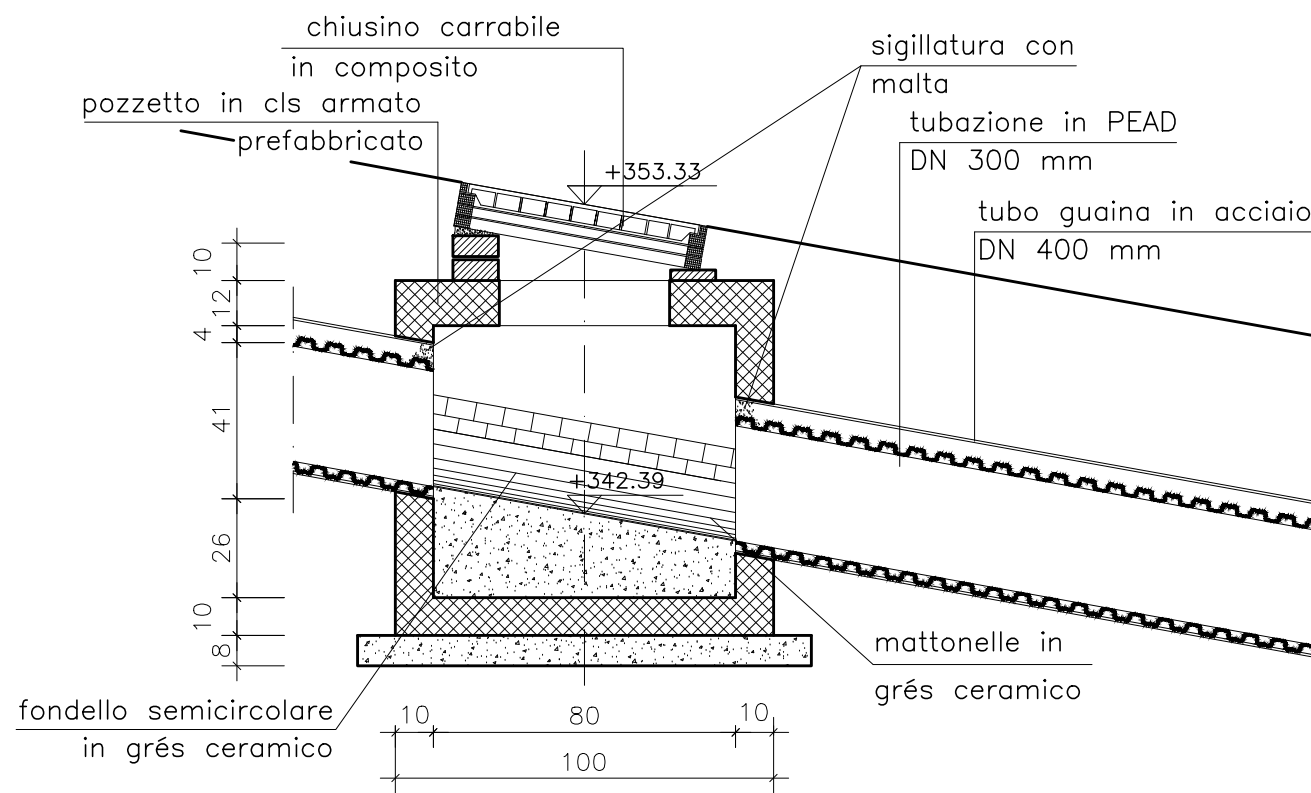

PARTICOLARE TIPO POSA TUBO GUAINA
Scala 1:20

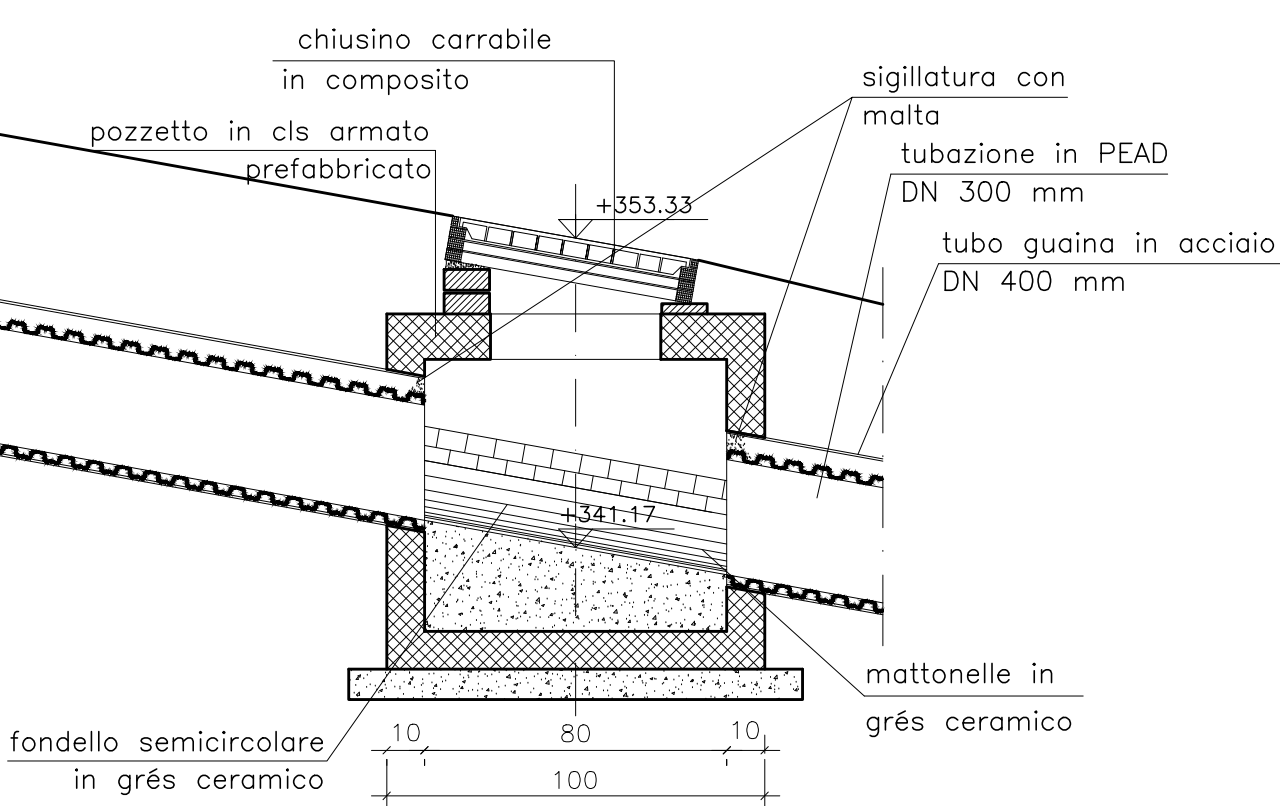

ACQUA NOVARA VCO S.p.A.
via Triggiani n° 8 - 28100
Novara

COMUNE STRESA
LAVORI DI COLLEGAMENTO RETI
FOGNARIE DI MAGOGNINO -
BRISINO - CAMPINO E LOITA
ALLA DEPURAZIONE
CENTRALIZZATA

OGGETTO

Campino - Loita
Stato di progetto
Particolari costruttivi

PROGETTO DEFINITIVO

| MODIFICA | DESCRIZIONE | DATA |
|----------|-------------|------|
| | | |
| | | |

| | | | | | |
|--------------------|--------|-----------------|-----------|---------------|-----------|
| DATA Marzo 2017 | | GRAFICA F.B. | | SCALA 1:20 | |
| INCARICO | CODICE | ANNO | TIPOLOGIA | ELABORATO | REVISIONE |
| ZF | 0392 | 16 | ES | 020 | D0 |

SERVIZI TECNICI PER L'INGEGNERIA S.r.l.
SEDE
Corte del Calderai, 1 - 28100 NOVARA
TELEFONO
0321.612691
E-MAIL
info@settier.eu

PROGETTISTA
Dott. ing. Ferdinando ZOLESI



LABORATORIO
DI ARCHITETTURA

FABIO BUCAIDA
ROBERTO BRISEDA

GRUPPO DI PROGETTAZIONE
Dott. arch.
Fabio BUCAIDA
Dott. arch.
Roberto BRISEDA

ELABORATO
020