




SEZIONE A-A
SCALA 1:100

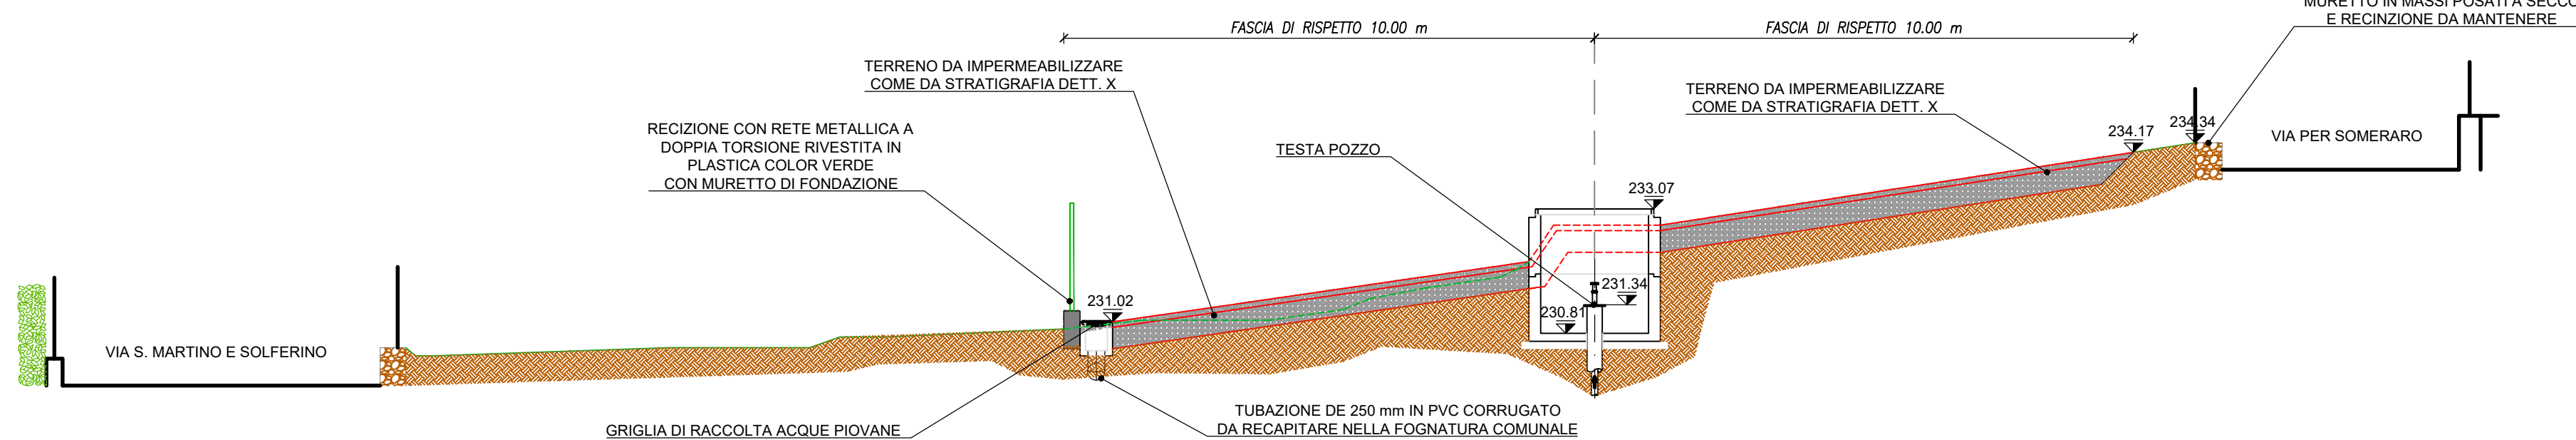


PIANTA COPERTURA
SCALA 1:50

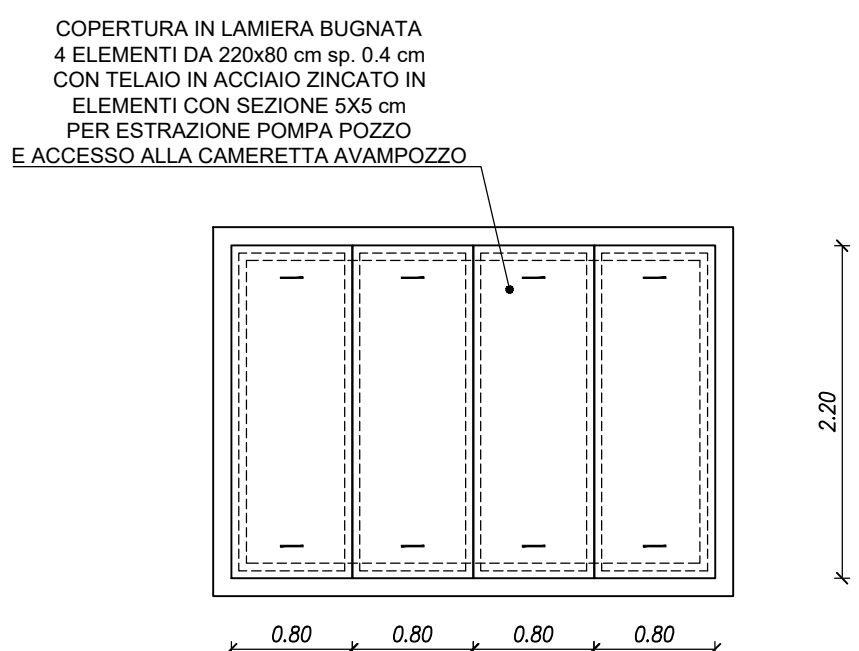


PIANTA
SCALA 1:50

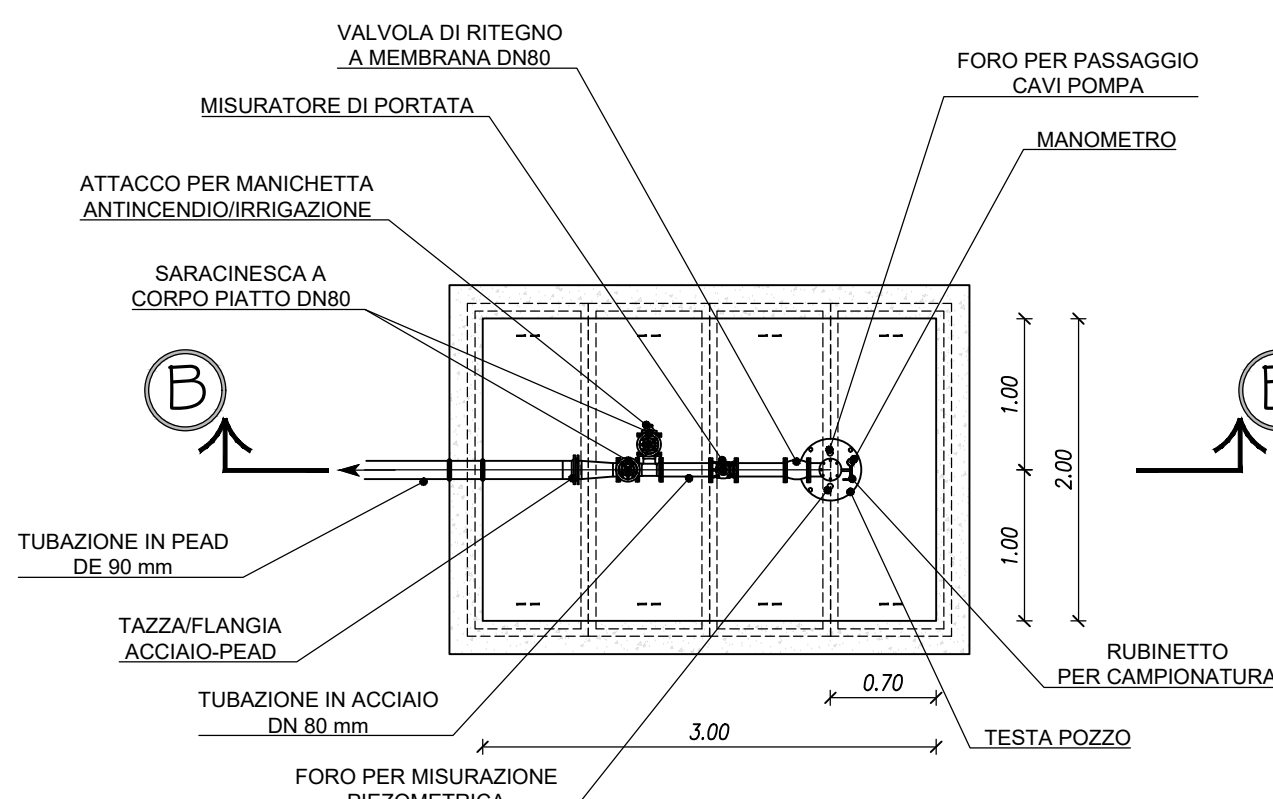


SEZIONE TIPOLOGICA DI SCAVO E POSA
SCALA 1:20

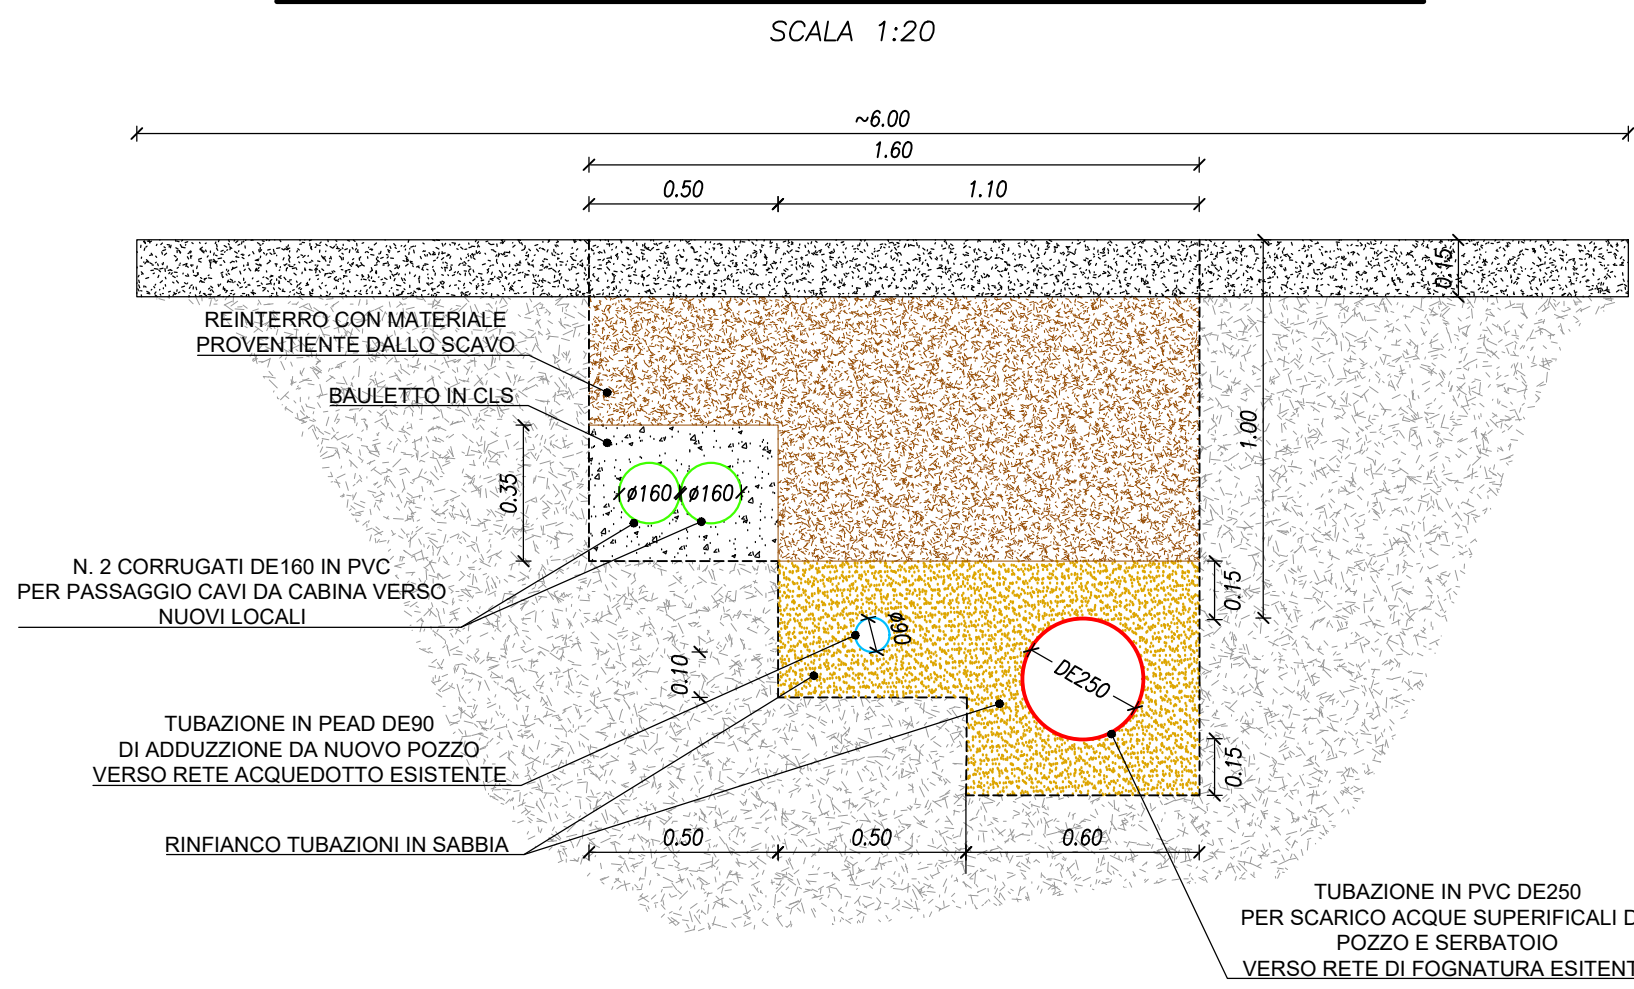

TIPOLOGICO RECINZIONE
SCALA 1:25

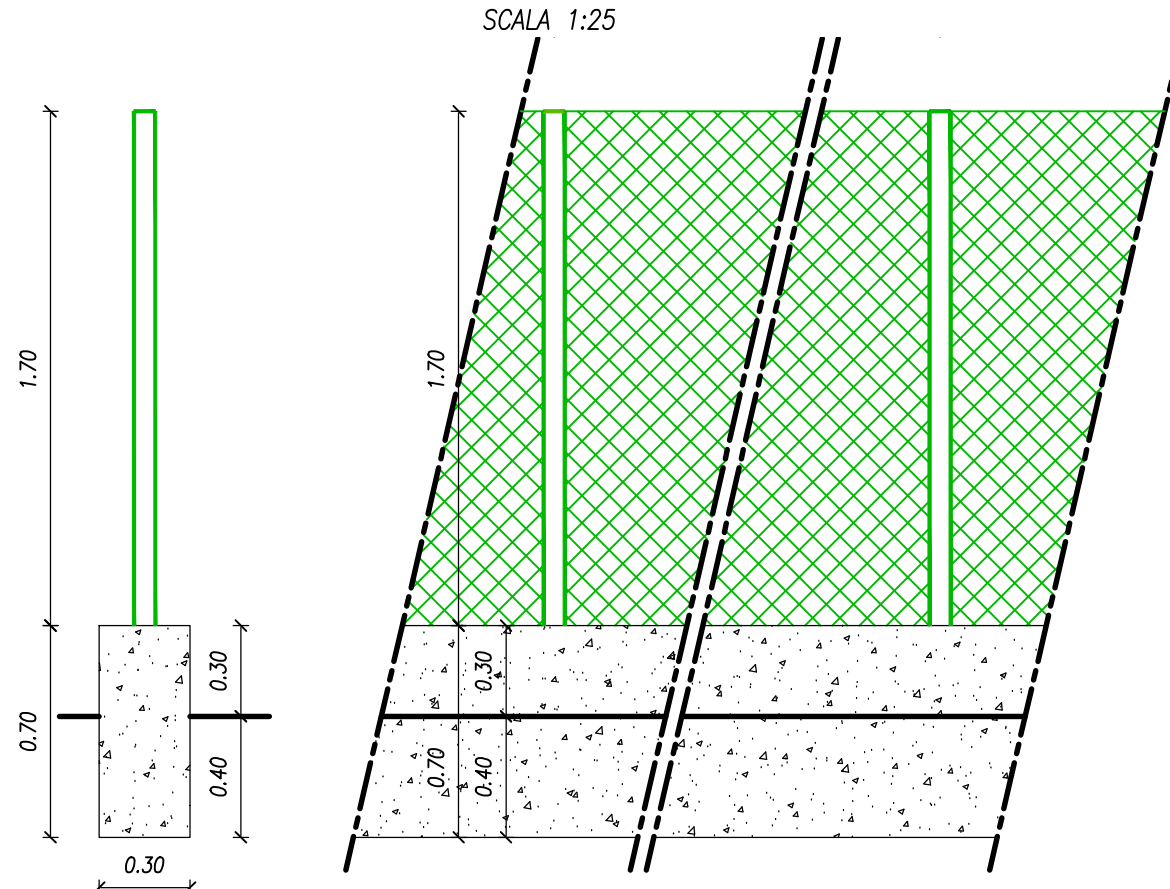

POZZETTO DI ISPEZIONE IN C.A.V. PREFABBRICATO
SCALA 1:20

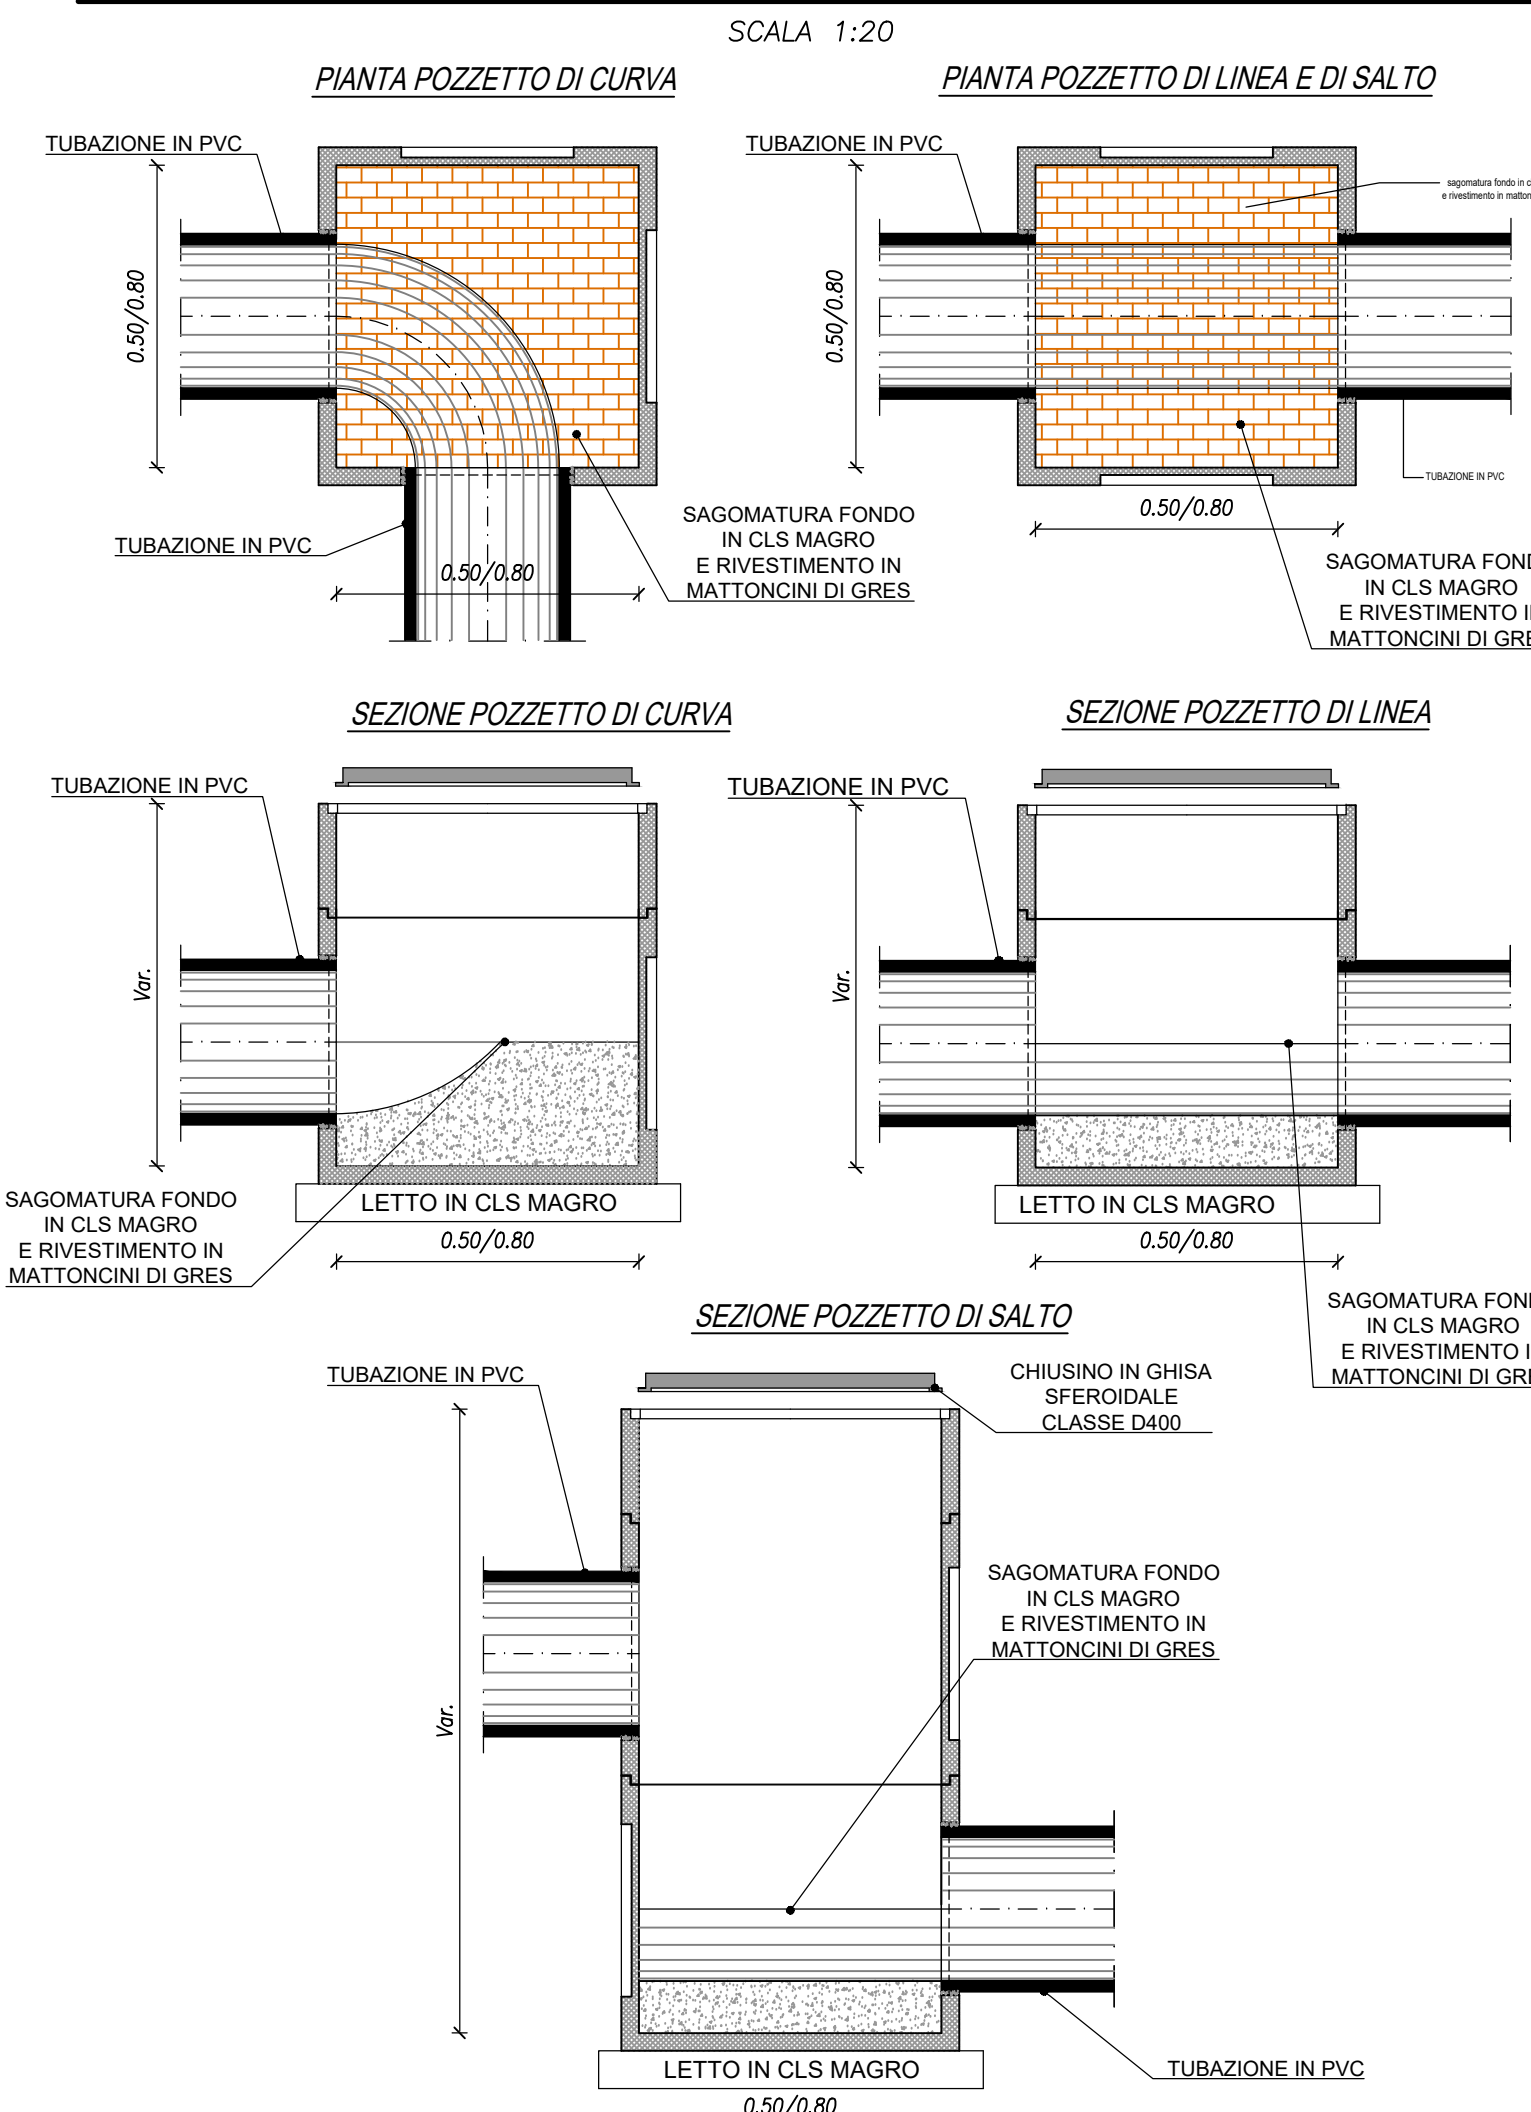

COMUNE DI STRESA (VB)



SOSTITUZIONE E RUPERFORAZIONE DEL POZZO CARCIANO IN COMUNE DI STRESA (VB)

NUOVO POZZO C1BIS: PIANTE, SEZIONI E PARTICOLARI COSTRUTTIVI

SCALA: **Varie**

AVANZAMENTO PROGETTO: **DEFINITIVO** Data Rev. N° 0: **OTTOBRE 2021**

| Rev. N° | Modifiche | Data |
|---------|---------------|---------|
| 1 | AGGIORNAMENTO | 08/2023 |
| 2 | AGGIORNAMENTO | 05/2024 |
| 3 | - | - |
| 4 | - | - |

Rif. N° Commessa: **Y21M-10040692**

CUP: **D67H21002890005**

RUP: **Ing. Giuseppe Caranti**

I Progettisti: **Ing. Giovanni Battista Peduzzi**

Mandatari: **ETATEC** STUDIO PIAZZI

Mandanti: **STUDIO PIAZZI** INGEGNERI ASSOCIATI

PROPRIETA' RISERVATA QUESTO DISEGNO NON PUO' ESSERE RIPRODOTTO NE COMUNICATO A TERZI SENZA AUTORIZZAZIONE DI ACQUA NOVARA.VCO S.p.A.

Elaborato N°: **D.03.0**

Dott. ssa SILVANA CLERICI
Dott. MASSIMO SARTORELLI