ACQUA NOVARA.VCO S.p.A.

Via Triggiani, 9 - 28100 NOVARA (NO)
Tel. 0321/413111 - Fax. 0321/413156

PROGETTO: Nuovo collettore fognario acque reflue in C.so Italia, Comune di Stresa (VB) - LOTTO 2

Progetto Definitivo

ELABORATO: Tavola n. 7

Profilo longitudinale di progetto S.S. 33

SCALA: 1:100 - 1:500

DATA: Luglio 2018
Aggiornamento: Giugno 2019

COMMITTENTE:
Acqua Novara.VCO S.p.A.

Unità Operativa:
Via Loreto, 19 - 28021 Borgomanero (NO)
Telefono 0321/413111 - Fax 0322/81826

IL PROGETTISTA:
- Ing. Barbara Dell'Edera -

LEGENDA :
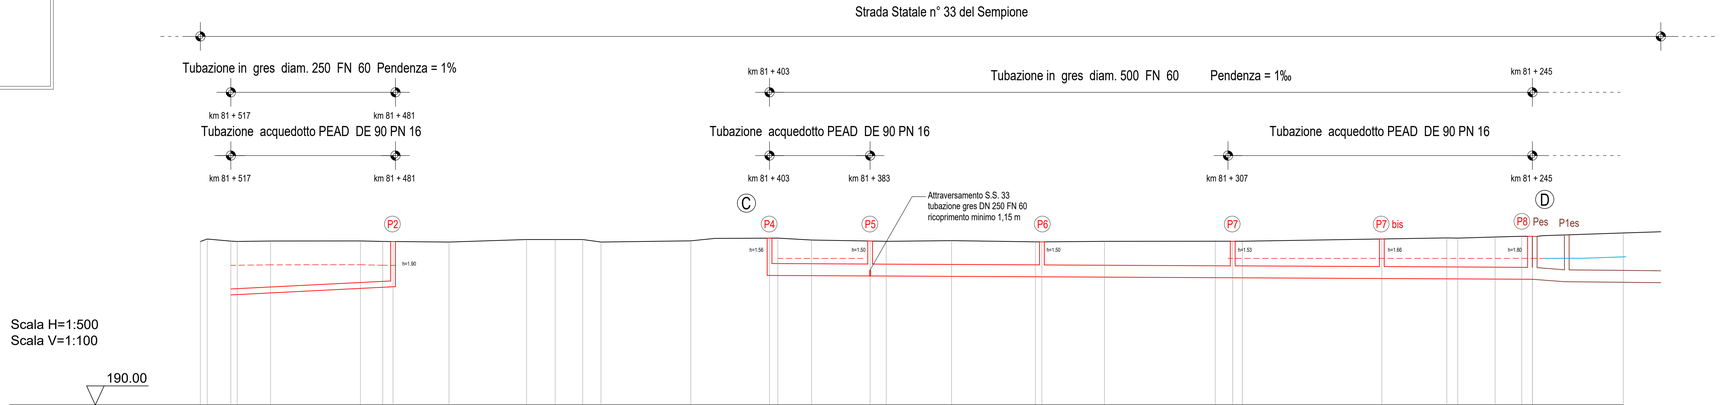
- fognatura in progetto Gres DN 500 FN 60
- acquedotto in progetto PEAD DE 90 PN 16
- fognatura esistente in Gres DN 500 FN 60
- acquedotto esistente in PEAD DE 90 PN 16