

PROGETTO: **Nuovo collettore fognario acque  
reflue in C.so Italia,  
Comune di Stresa (VB) - LOTTO 2**

Progetto Definitivo

ELABORATO: **Tavola n. 11  
Pozzetti di ispezione**


SCALA: **1:20**

DATA: **Luglio 2018  
Aggiornamento: Giugno 2019**

**COMMITTENTE:  
Acqua Novara.VCO S.p.A.**

## POZZETTO D'ISPEZIONE PREFABBRICATO TIPO dimensioni interne 100 x 80 cm

PIANTA

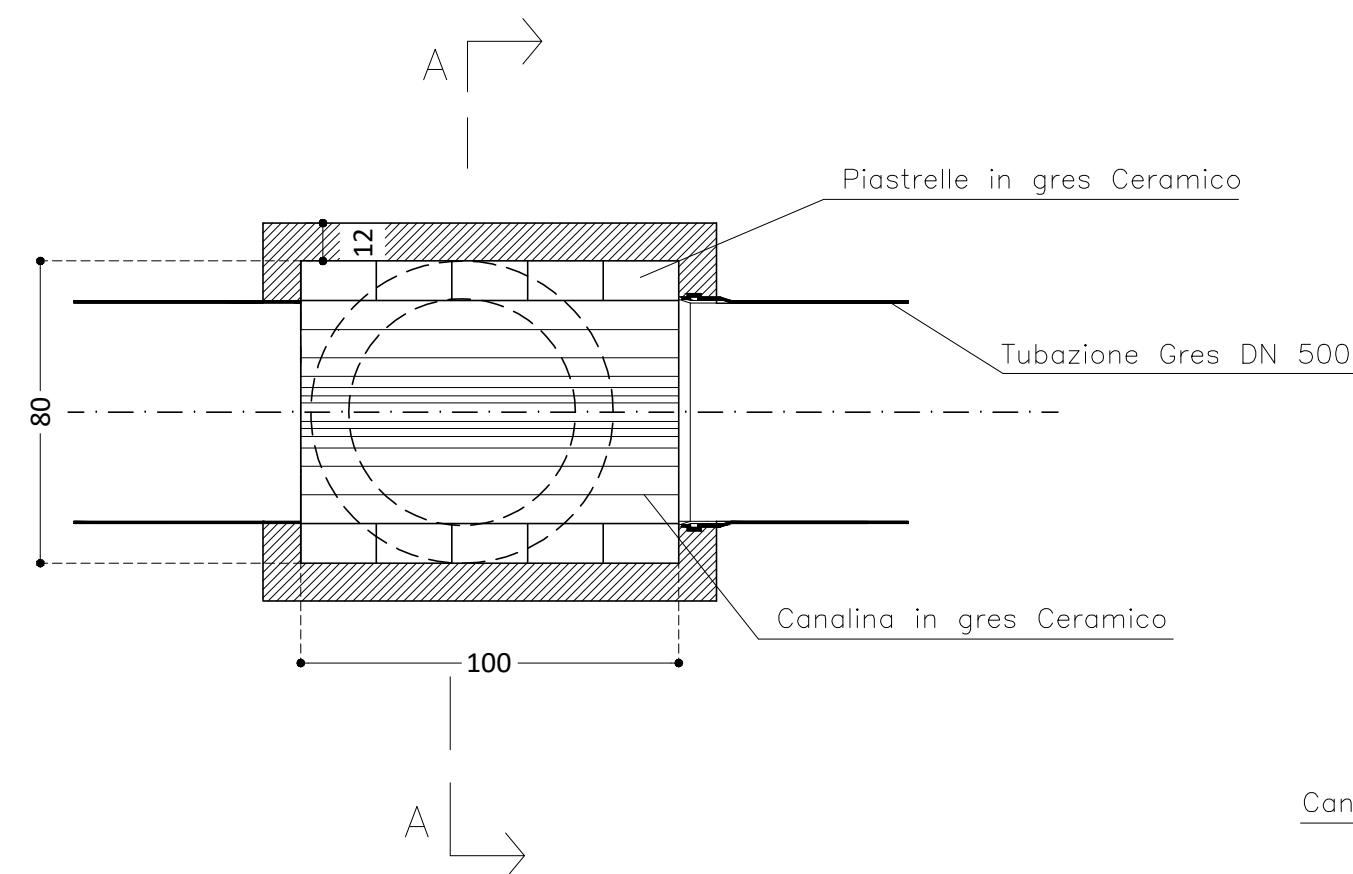

SEZIONE A—A

