

PROGETTO: Nuovo collettore fognario acque reflue in C.so Italia, Comune di Stresa (VB) - LOTTO 2

Progetto Definitivo

ELABORATO: Tavola n. 9  
Sezioni trasversali S.S. 33

SCALA: 1:100

DATA: Luglio 2018  
Aggiornamento: Giugno 2019


COMMITTENTE:  
Acqua Novara.VCO S.p.A.

Unità Operativa:  
Via Loreto, 19 - 28021 Borgomanero (NO)  
Telefono 0321/413111 - Fax 0322/81826

IL PROGETTISTA:  
- Ing. Barbara Dell'Edera -


## SEZ 1-1

S.S. n°33 Km 81+484

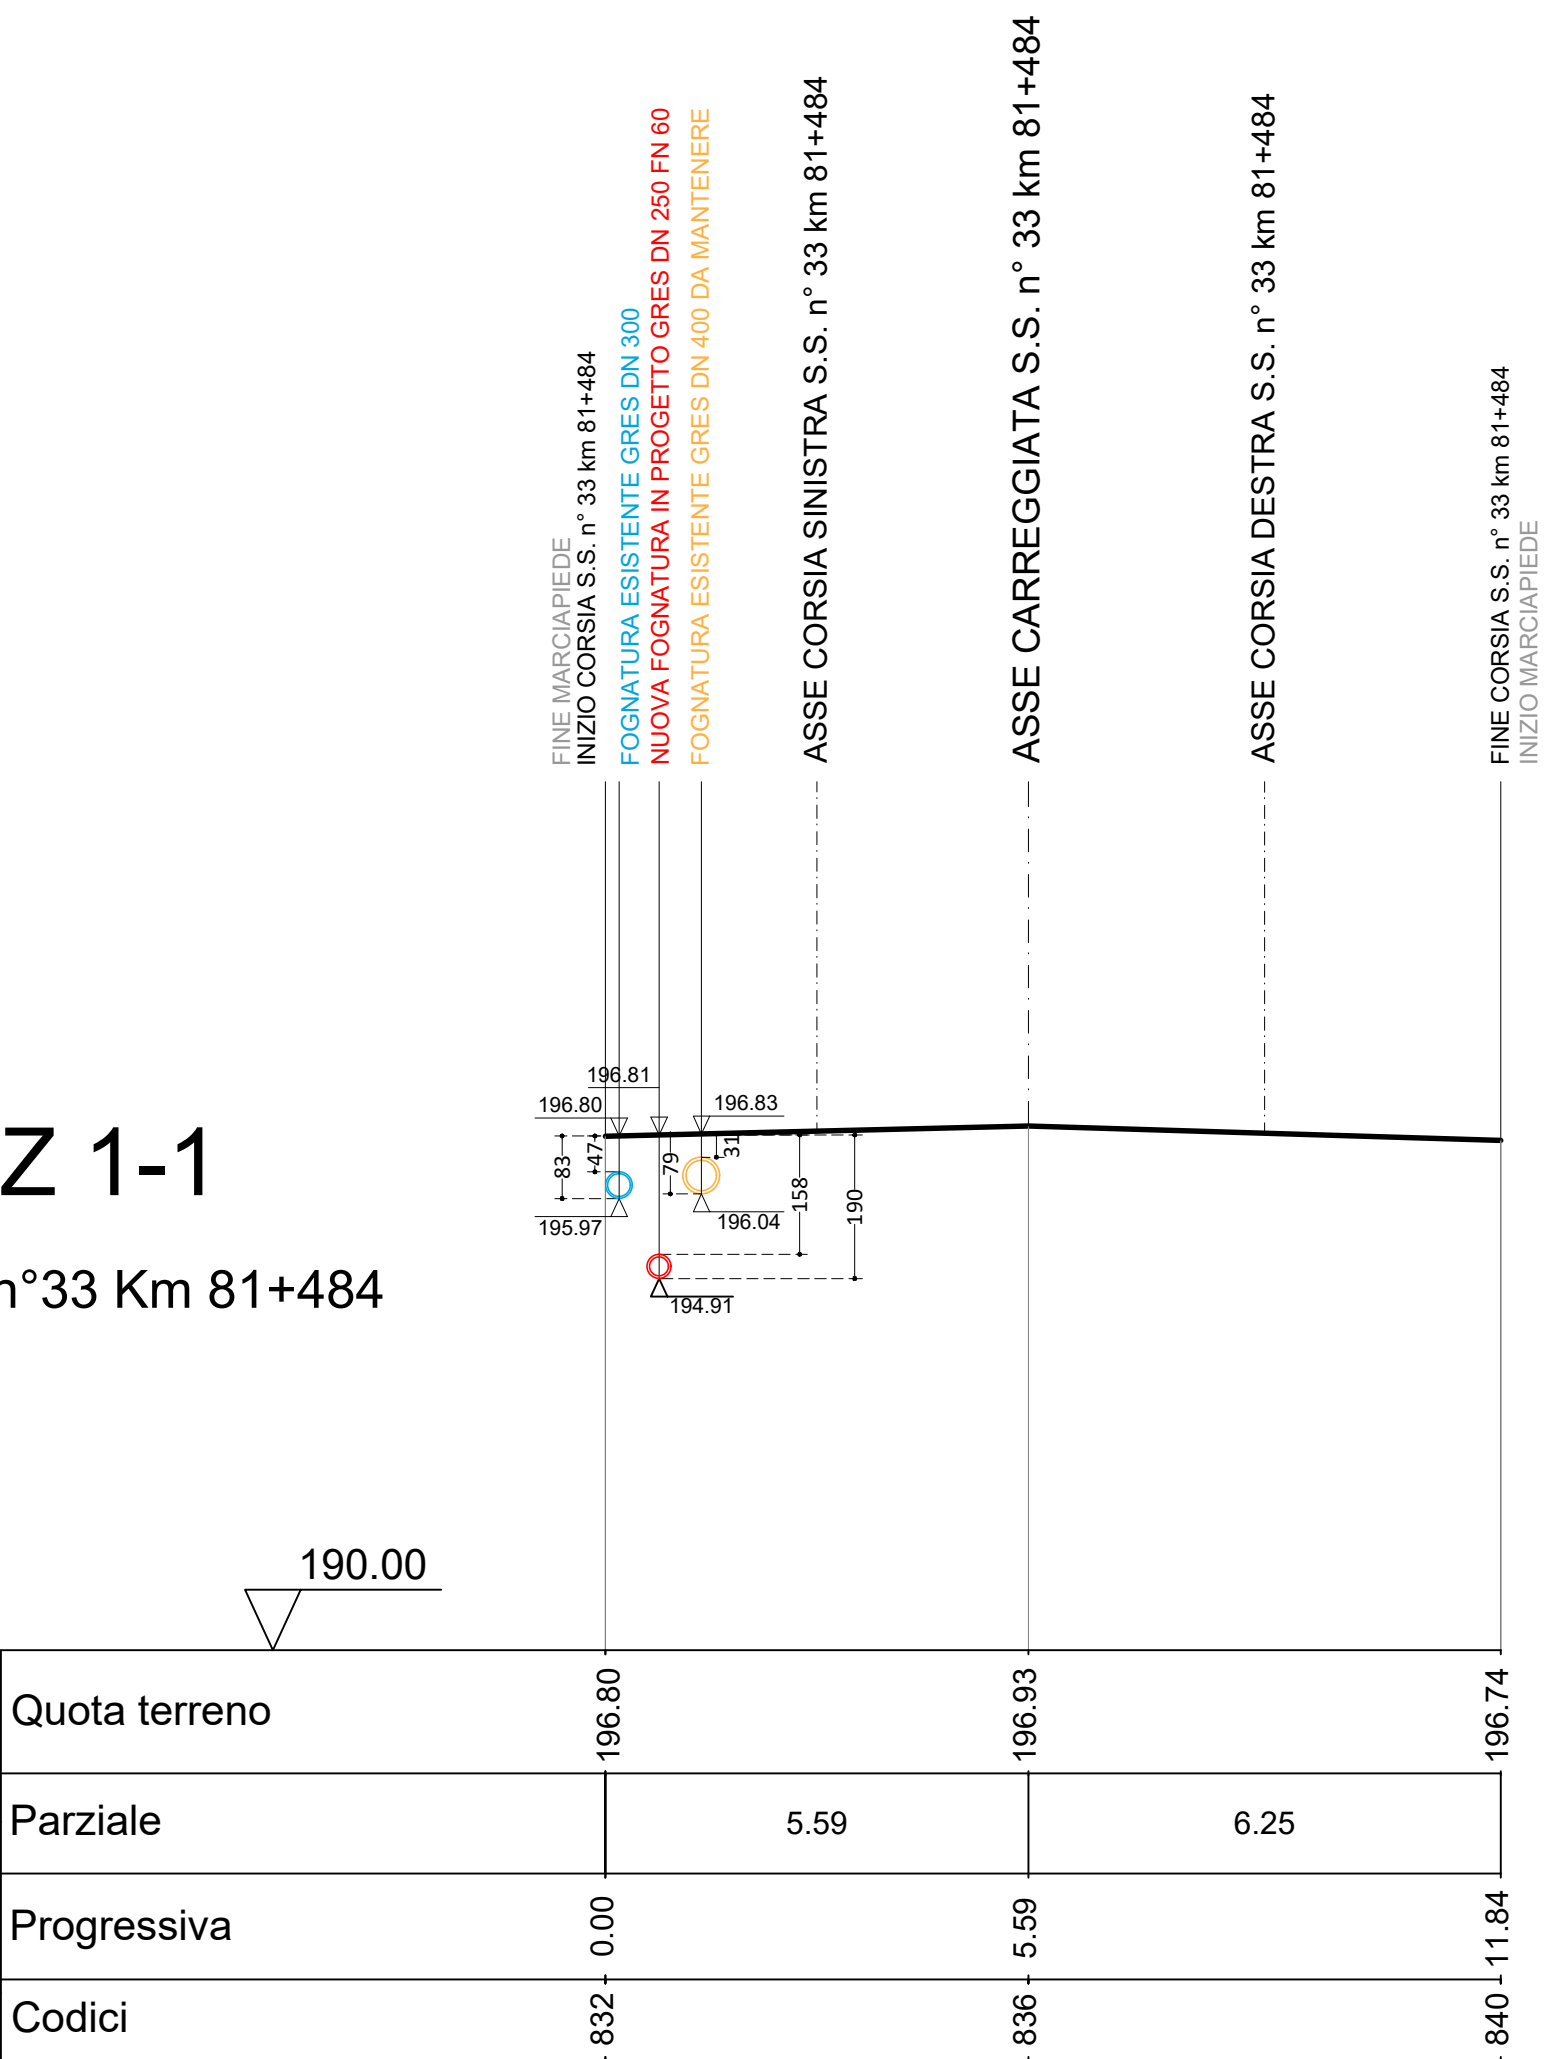

## SEZ 2-2

S.S. n°33 Km 81+333

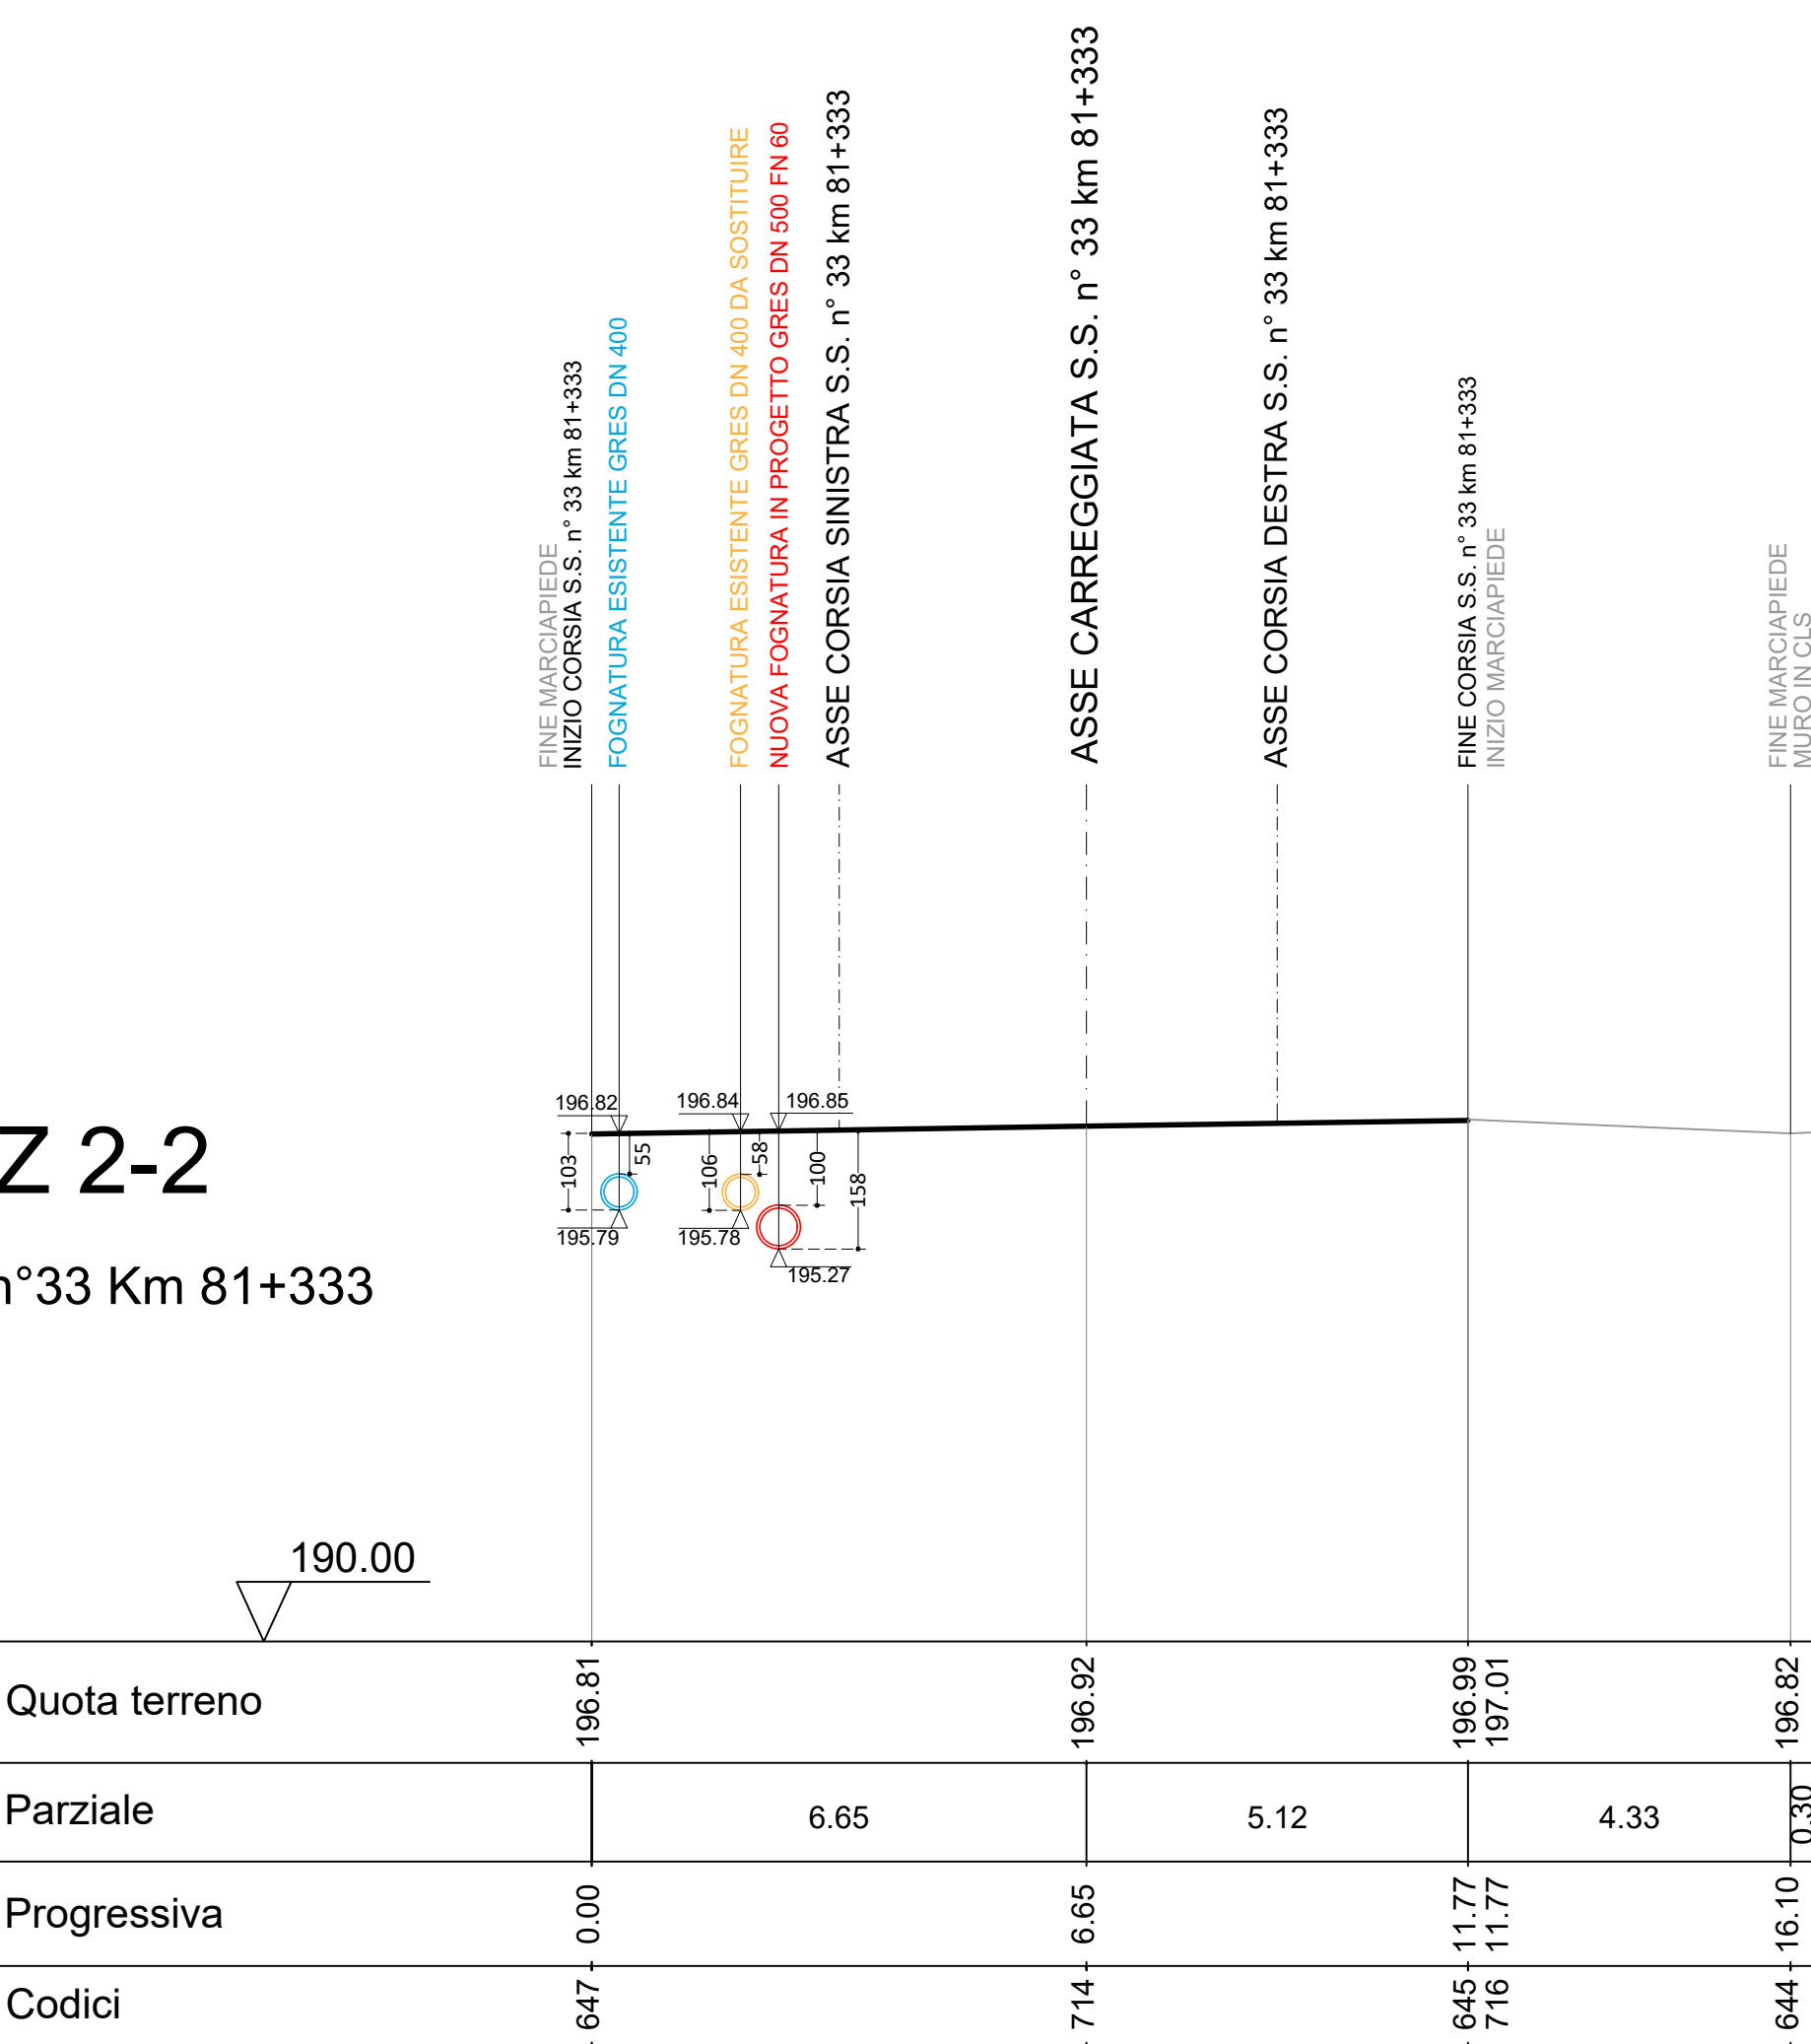

## SEZ 3-3

S.S. n°33 Km 81+262

