

**ACQUA
NOVARA.VCO
S.p.A.**

Via Trigglani, 9 - 28100 NOVARA (NO)
Tel. 0321/413111 - Fax. 0321/413196

PROGETTO:

Nuovo collettore fognario acque
reflue in C.so Italia,
Comune di Stresa (VB) - LOTTO 2

Progetto Definitivo

ELABORATO:

Tavola n. 3

Planimetria reti esistenti

SCALA:

1:5.000

DATA:

Novembre 2018
Aggiornamento: Giugno 2019



COMMITTENTE:

Acqua Novara.VCO S.p.A.

Unità Operativa:
Via Loreto, 19 - 28021 Borgomanero (NO)
Telefono 0321/413111 - Fax 0322/81826

IL PROGETTISTA:

- Ing. Barbara Dell'Edera -

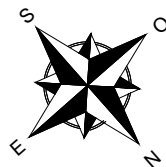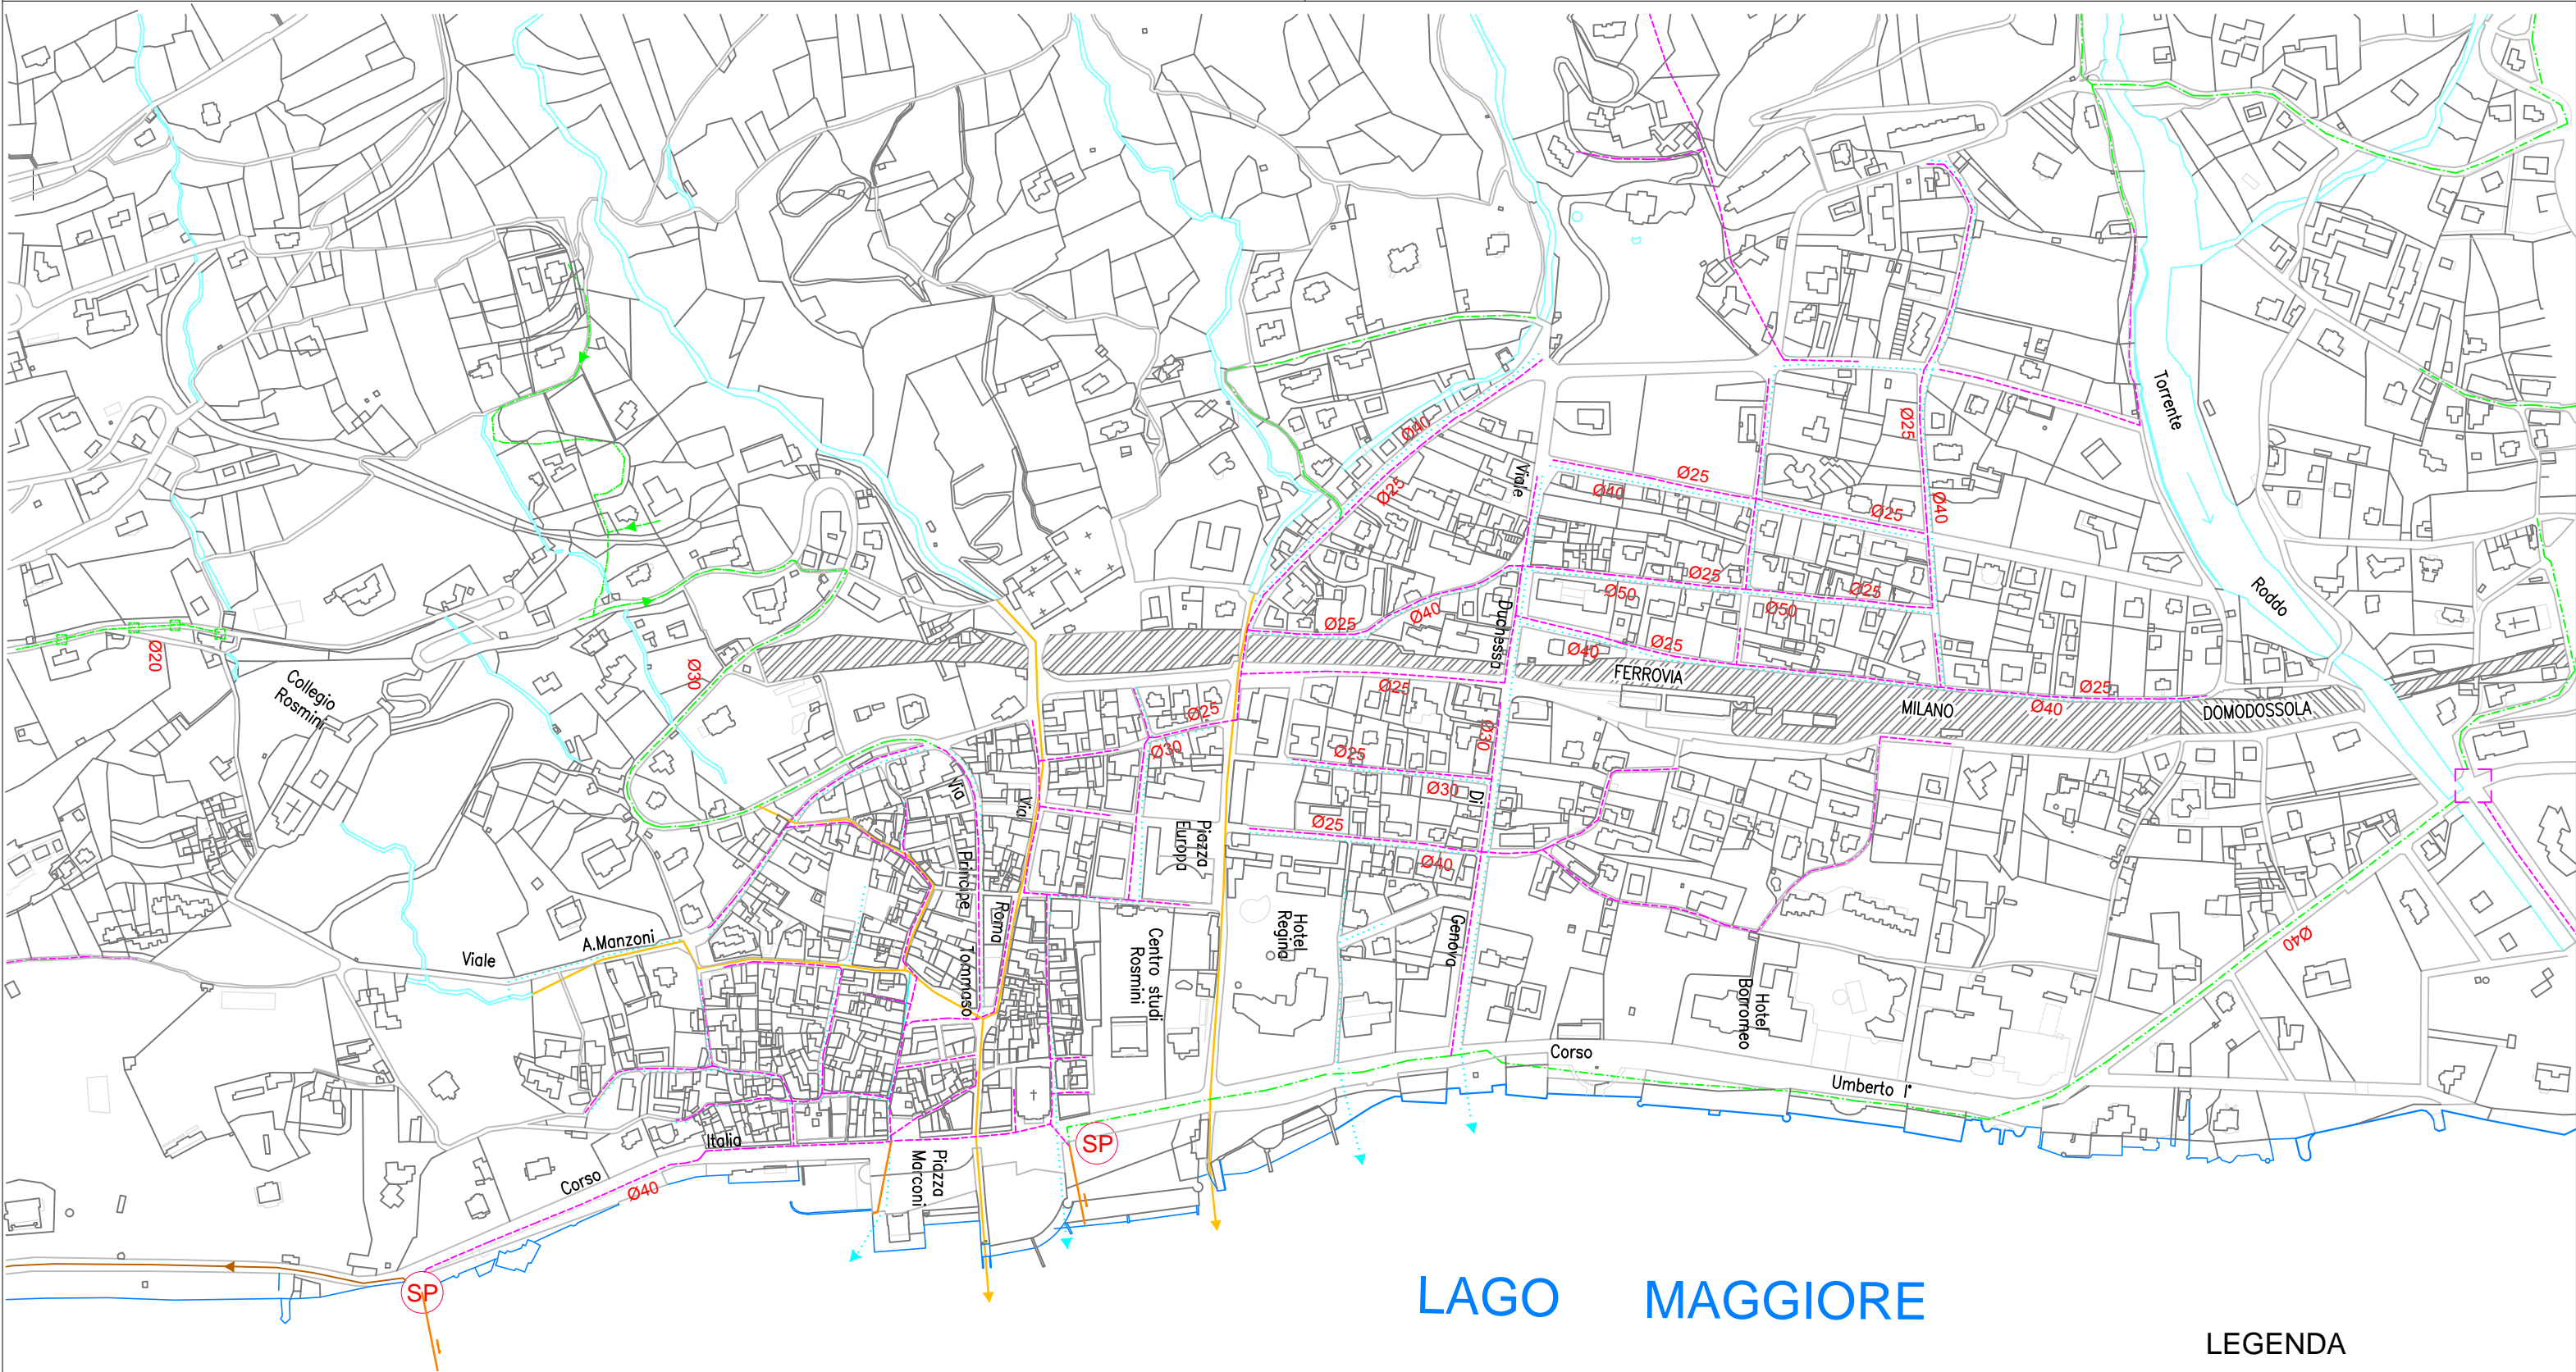

STRESA

LEGENDA

- FOGNATURA ACQUE NERE ESISTENTI
- FOGNATURA ACQUE BIANCHE ESISTENTI
- FOGNATURA ACQUE MISTE ESISTENTI
- FOSSI E TORRENTI COPERTI
- STAZIONE DI POMPAGGIO ESISTENTI
- SFIORATORI ESISTENTI