

PROGETTO: **Nuovo collettore fognario acque
reflue in C.so Italia,
Comune di Stresa (VB) - LOTTO 2**

Progetto Definitivo

ELABORATO: **Tavola n. 8
Profilo longitudinale tratto A - B**


SCALA: **1:100 - 1:500**

DATA: **Novembre 2018
Aggiornamento: Giugno 2019**

**COMMITTENTE:
Acqua Novara.VCO S.p.A.**

LEGENDA :

 fognatura in progetto Gres DN 250 FN 60

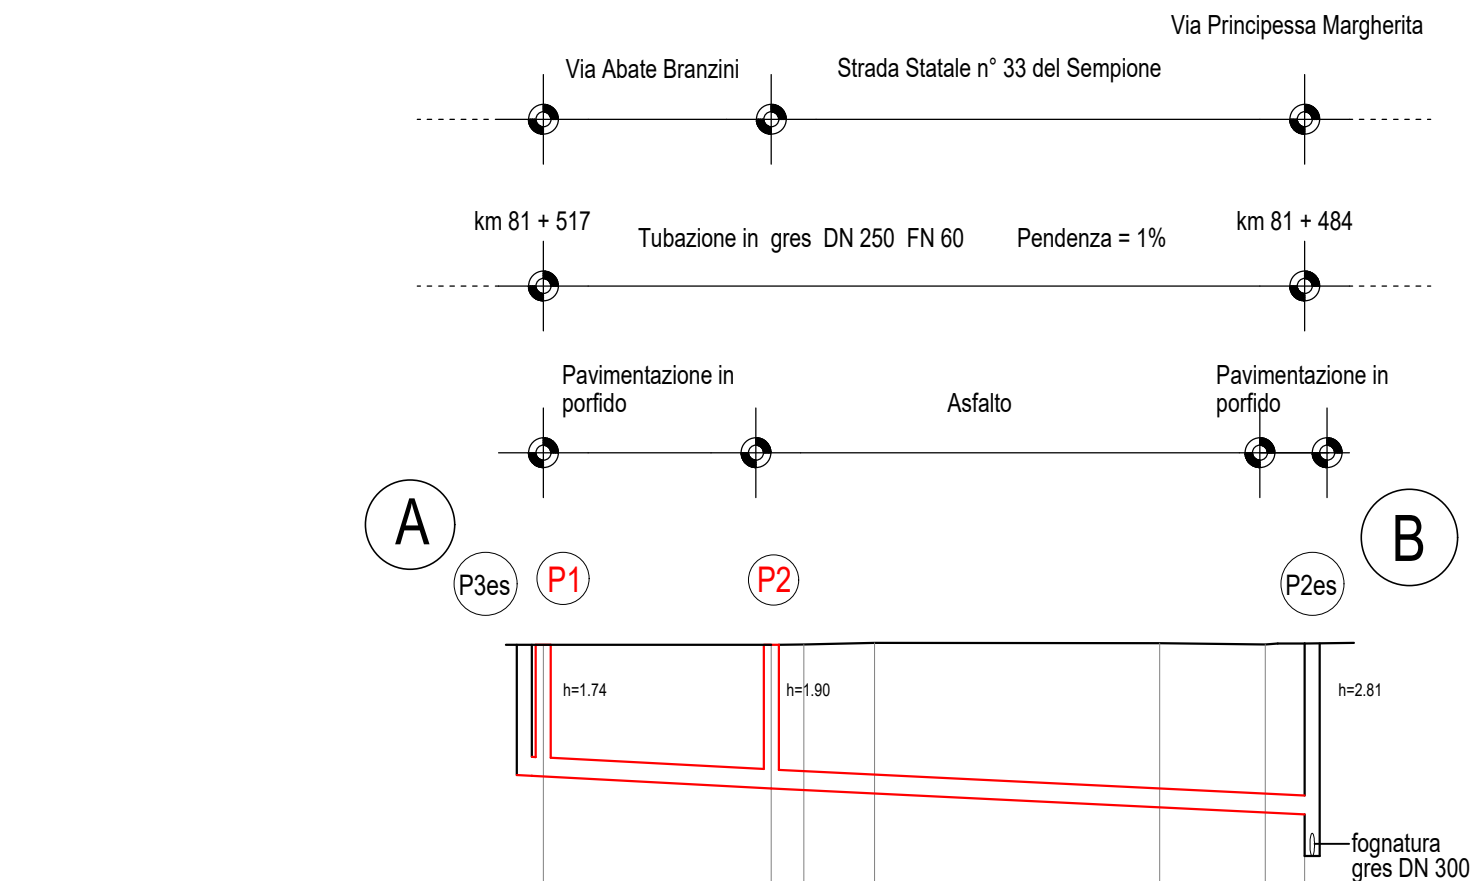

Scala H=1:500
Scala V=1:100

	190.00									
Quota terreno	196.86		196.86	196.86	196.89		196.88		196.86	196.88
Quota scorrimento	195.12		194.96	194.94	194.89		194.71		194.64	194.62
Parziale		15.08	2.16	4.68		18.84		6.99	2.61	
Progressiva	0.00	15.08	17.24	21.92			40.77		47.75	50.36
Codici		886	886	885			884		910	