

PROGETTO: Nuovo collettore fognario acque
reflue in C.so Italia,
Comune di Stresa (VB) - LOTTO 2

Progetto Definitivo


ELABORATO: Tavola n. 10
Sezioni di scavo e di ripristino

SCALA: 1:20

DATA: Luglio 2018
Aggiornamento: Giugno 2019

COMMITTENTE:
Acqua Novara.VCO S.p.A.

Sezione di scavo e ripristino Strada Statale n. 33

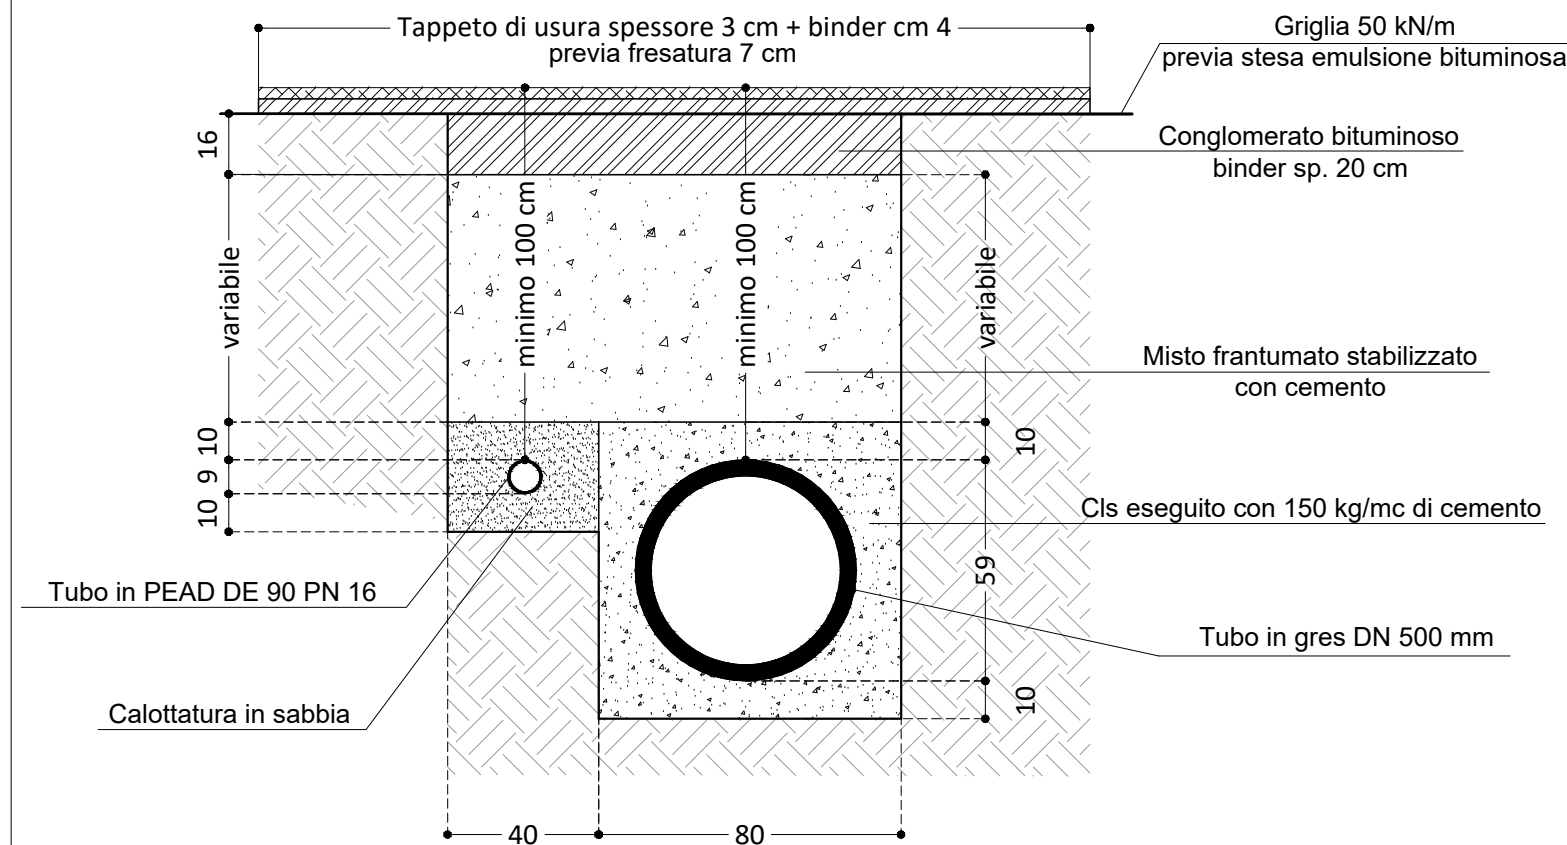

Sezione di scavo e ripristino Attraversamento Strada Statale n. 33

