

PROGETTO: Nuovo collettore fognario acque reflue  
in C.so Italia, Comune di Stresa (VB)

Progetto Definitivo

ELABORATO: Tavola n. 9  
Pozzetti di ispezione

SCALA: 1:20

DATA: Settembre 2017  
Aggiornamento:


COMMITTENTE:  
Acqua Novara.VCO S.p.A.

Unità Operativa:  
Via Loreto, 19 - 28021 Borgomanero (NO)  
Telefono 0321/413111 - Fax 0322/81826

IL PROGETTISTA:  
- Ing. Fabrizio Manini -

## POZZETTO D'ISPEZIONE PREFABBRICATO TIPO dimensioni interne 100 x 80 cm

PIANTA

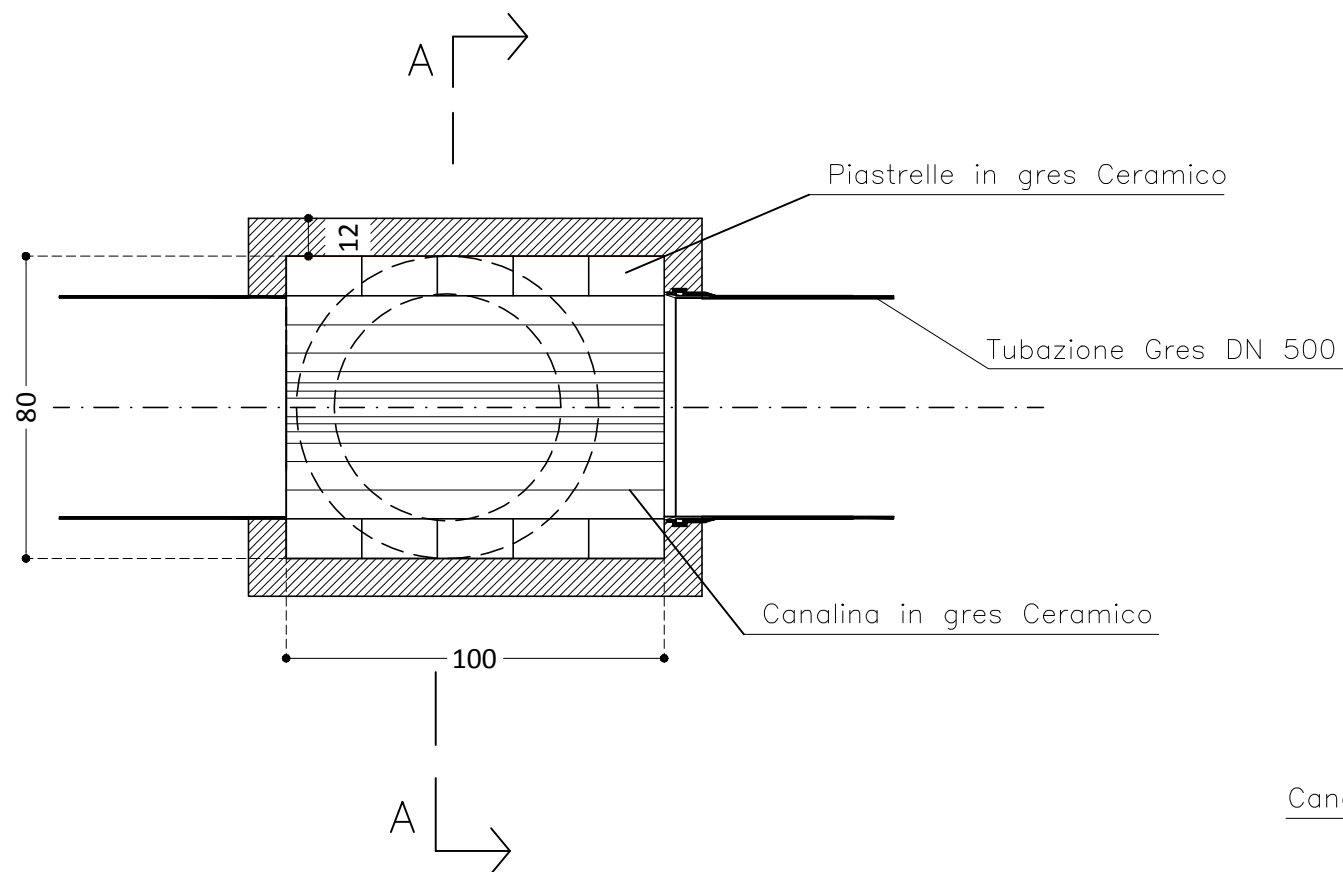

SEZIONE A—A

