

PROGETTO: Nuovo collettore fognario acque reflue in C.so Italia, Comune di Stresa (VB)

ELABORATO: Progetto Definitivo

Tavola n. 7
Sezioni trasversali

SCALA: 1:100

DATA: Settembre 2017
Aggiornamento:


COMMITTENTE:
Acqua Novara.VCO S.p.A.

Unità Operativa:
Via Loreto, 19 - 28021 Borgomanero (NO)
Telefono 0321/413111 - Fax 0322/81826

IL PROGETTISTA:
- Ing. Fabrizio Manini -


SEZ 1-1

S.S. n°33 Km 81+241

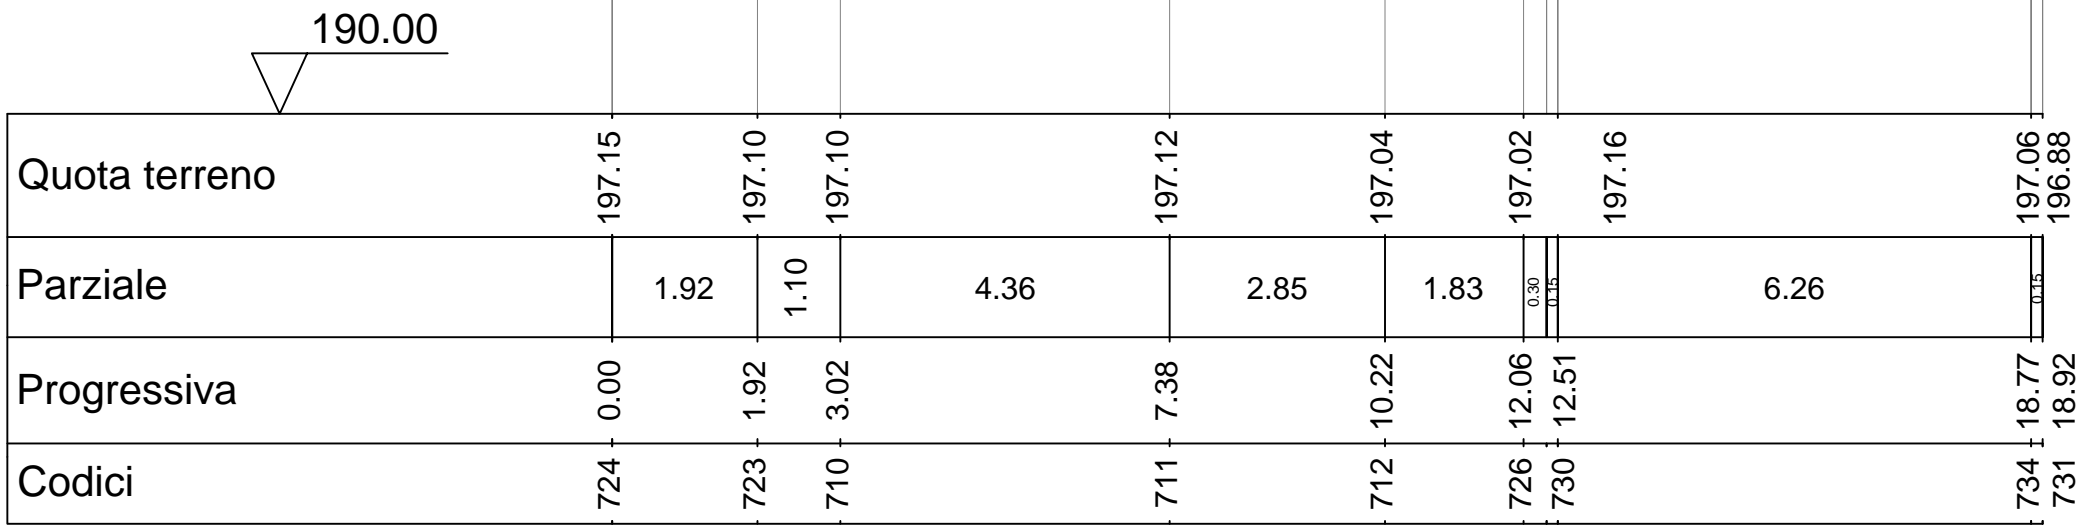


SEZ 2-2

S.S. n°33 Km 81+193

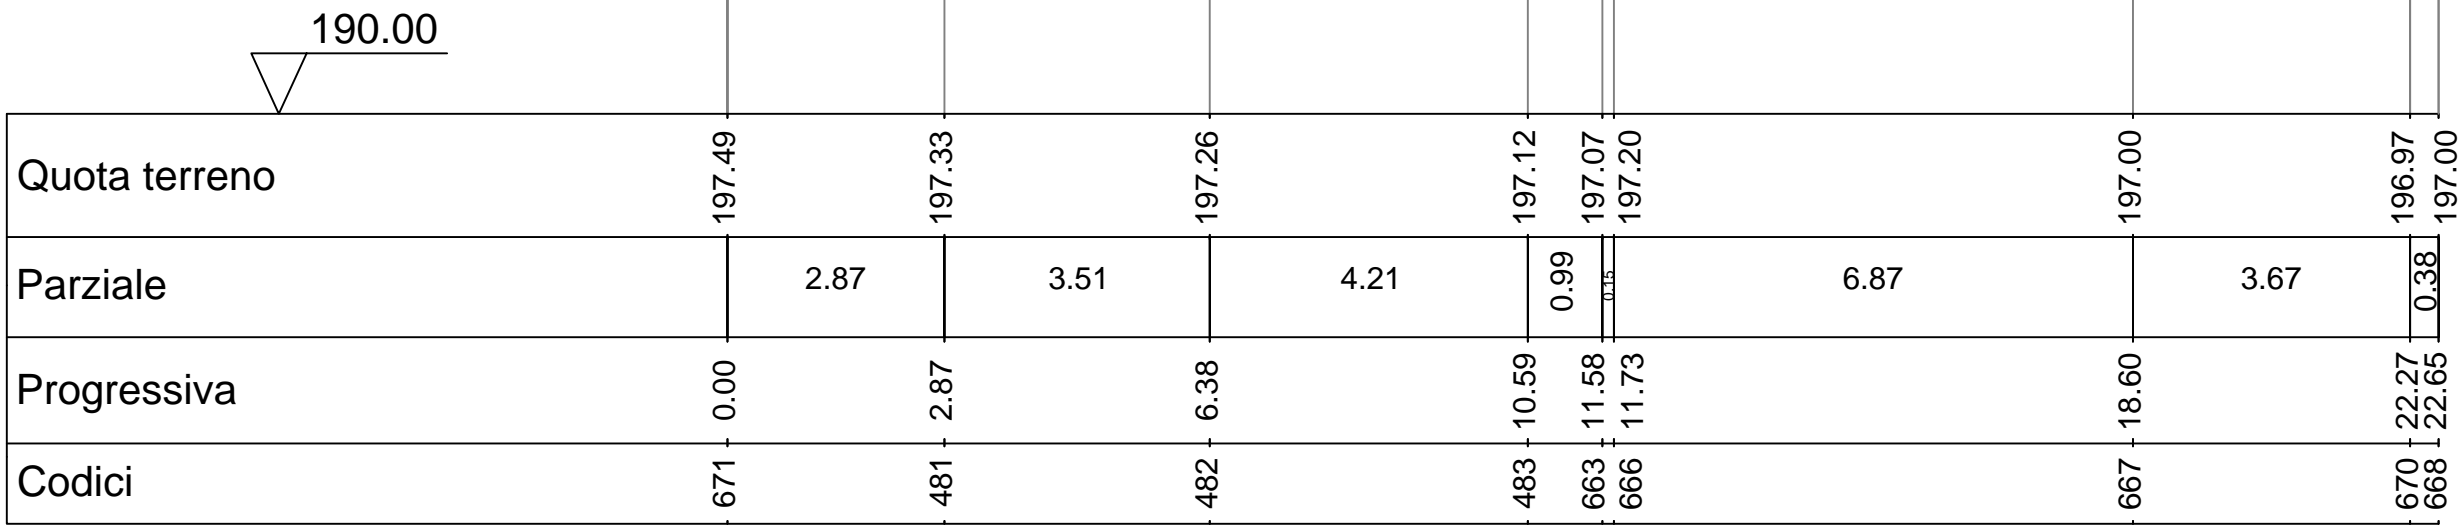


SEZ 5-5

S.S. n°33 Km 81+000

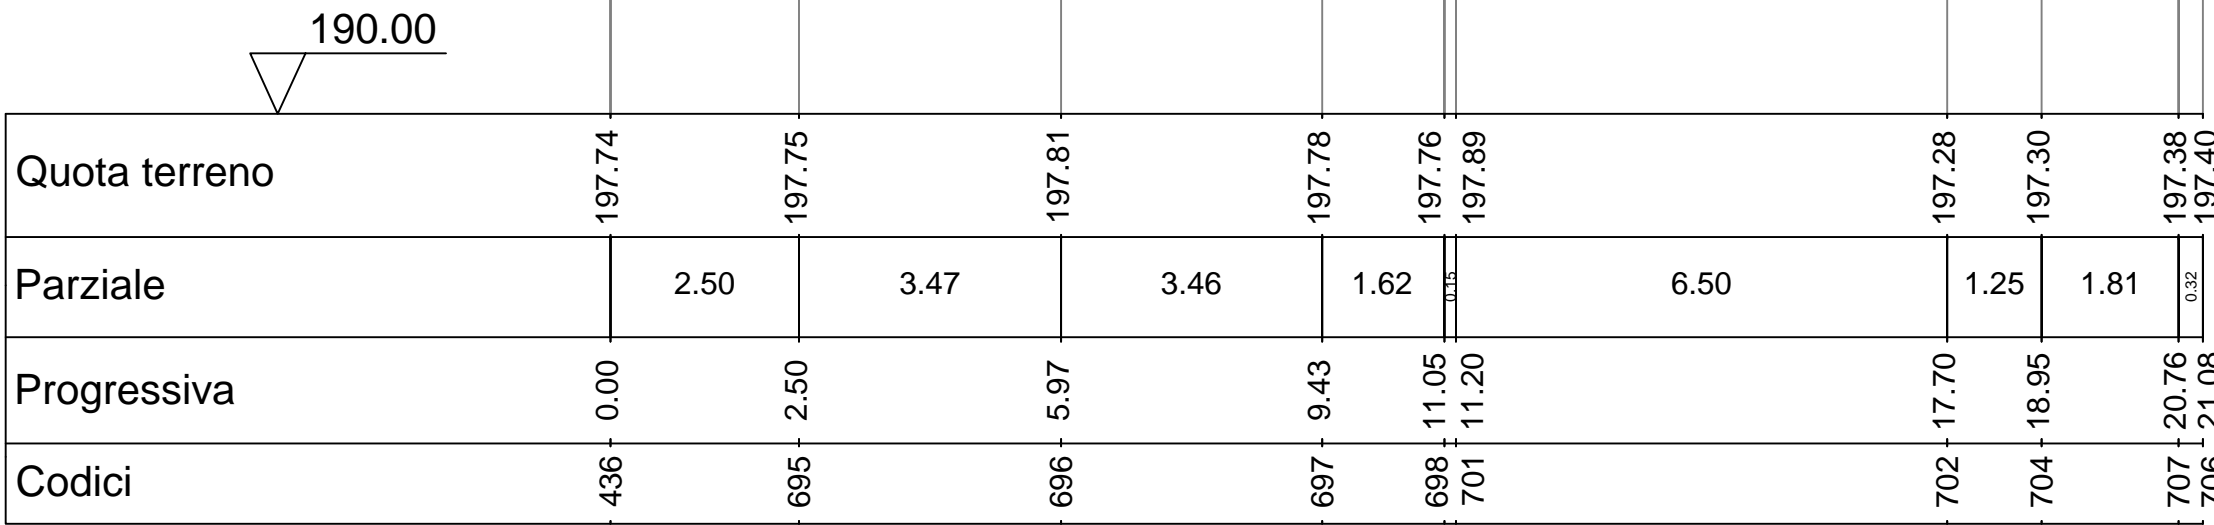

SEZ 3-3

S.S. n°33 Km 81+124

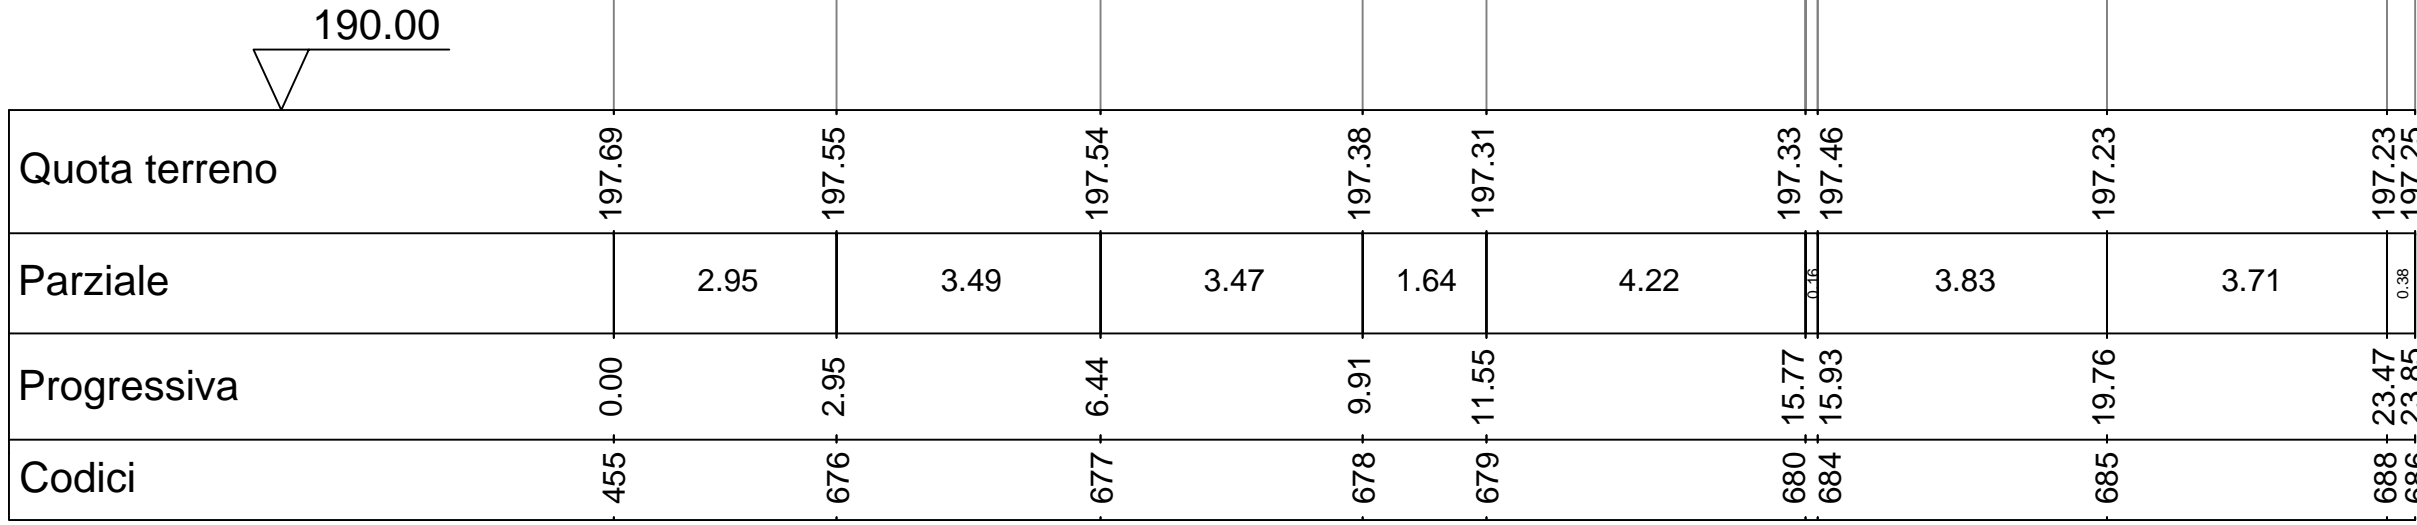

SEZ 4-4

S.S. n°33 Km 81+067

