

PROGETTO: Nuovo collettore fognario acque reflue  
in C.so Italia, Comune di Stresa (VB)

Progetto Definitivo

ELABORATO: Tavola n. 8  
Sezioni di scavo e di ripristino

SCALA: 1:20


DATA: Settembre 2017  
Aggiornamento:

COMMITTENTE:  
Acqua Novara.VCO S.p.A.


Unità Operativa:  
Via Loreto, 19 - 28021 Borgomanero (NO)  
Telefono 0321/413111 - Fax 0322/81826

IL PROGETTISTA:  
- Ing. Fabrizio Manini -

Sezione di scavo e ripristino  
Strada Statale n. 33

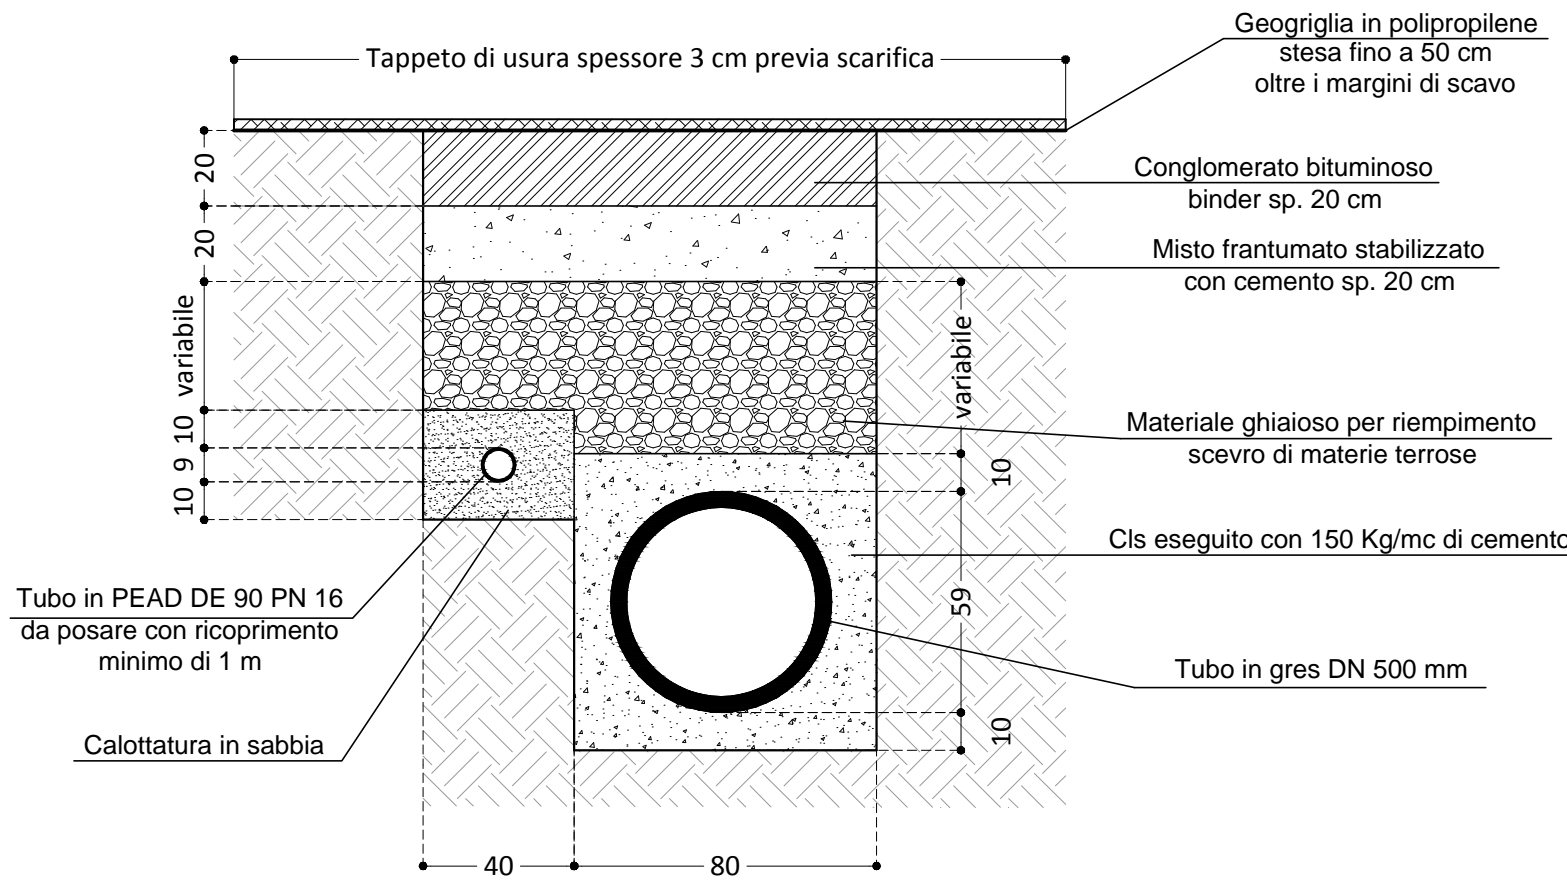

Sezione di scavo e ripristino  
Giardini pubblici

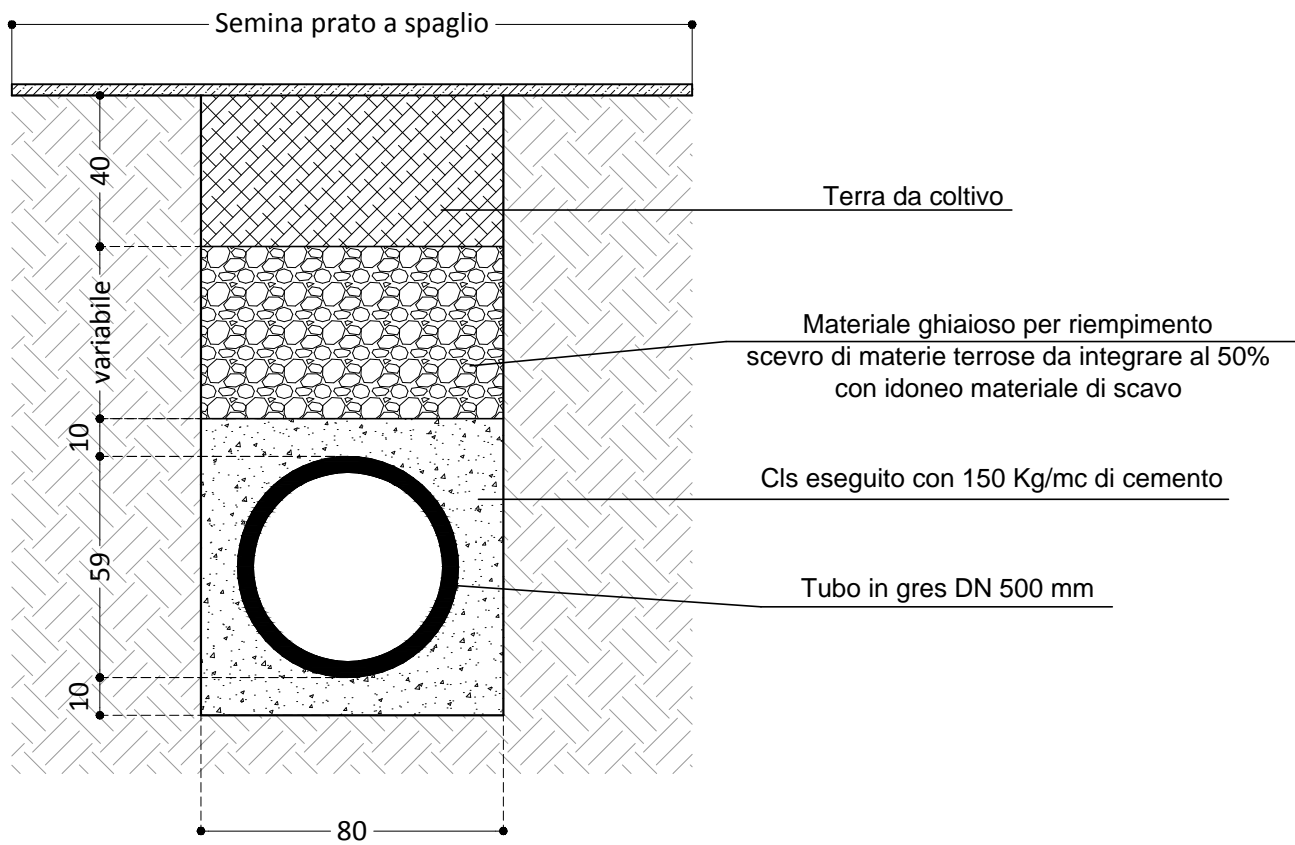

Sezione di scavo e ripristino  
Passeggiata a lago

