COMMITTENTE:

ACQUA NOVARA.VCO S.p.A.

Sede Legale

Via Triggiani Leonardo, 9
28100 Novara -NO- Italia

Tel. +39 0321 413111
Fax +39 0321 458729

TITOLO COMMESSA: ***SOSTITUZIONE ACQUEDOTTO IN VIA DON GNOCCHI, VIA BOLOGNINO ED ADDUZIONE SERBATOIO PININ NEL COMUNE DI VARALLO POMBIA***

OGGETTO:
Corografia con estratto PRGC

AVANZAMENTO PROGETTO:
DEFINITIVO

Rev. N°	Modifiche	Data	Iniziali
1	–	-/-/-	Disegnato da: – Verificato da: – Approvato da: –
2	–	-/-/-	Disegnato da: – Verificato da: – Approvato da: –
3	–	-/-/-	Disegnato da: – Verificato da: – Approvato da: –

Operatori:
Disegnato da: ***F. MIGLIO***
Verificato da: ***A. BONETTI***
Approvato da: ***S. DE MARIE***

Elaborato N°: ***1***

Rif. N° Commessa: ***200MAR17 - Y00M - 10031842***

File: Corografia e stralcio PDR Varallo Pombia.DWG

Data Rev. N° 0: ***09/05/17***

Scala:

PROPRIETA' RISERVATA
QUESTO DISEGNO NON PUO' ESSERE RIPRODOTTO NE' COMUNICATO A TERZI SENZA AUTORIZZAZIONE DI ACQUA NOVARA.VCO s.p.a.

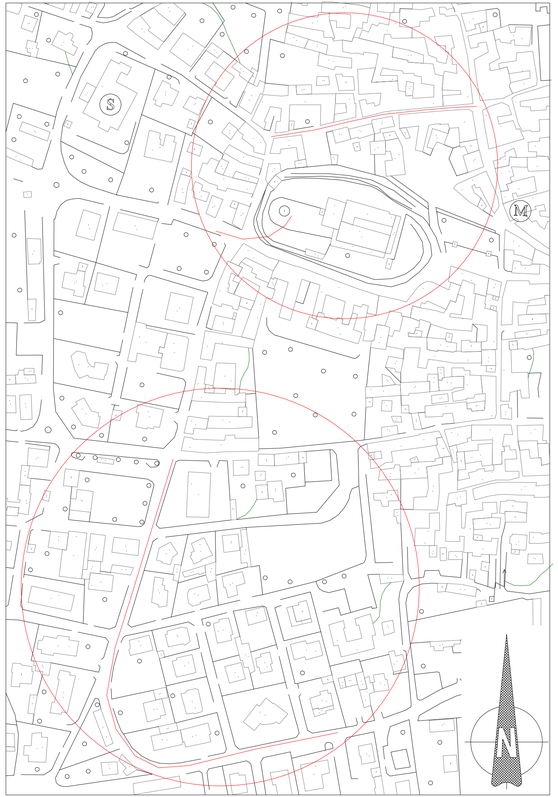

Figura 1

Figura 2

Figura 1
Corografia
scala 1 : 10.000

Figura 2
Stralcio PDRC
scala 1 : 200