


PROFILO FONDO SCAVO FOGNATURA

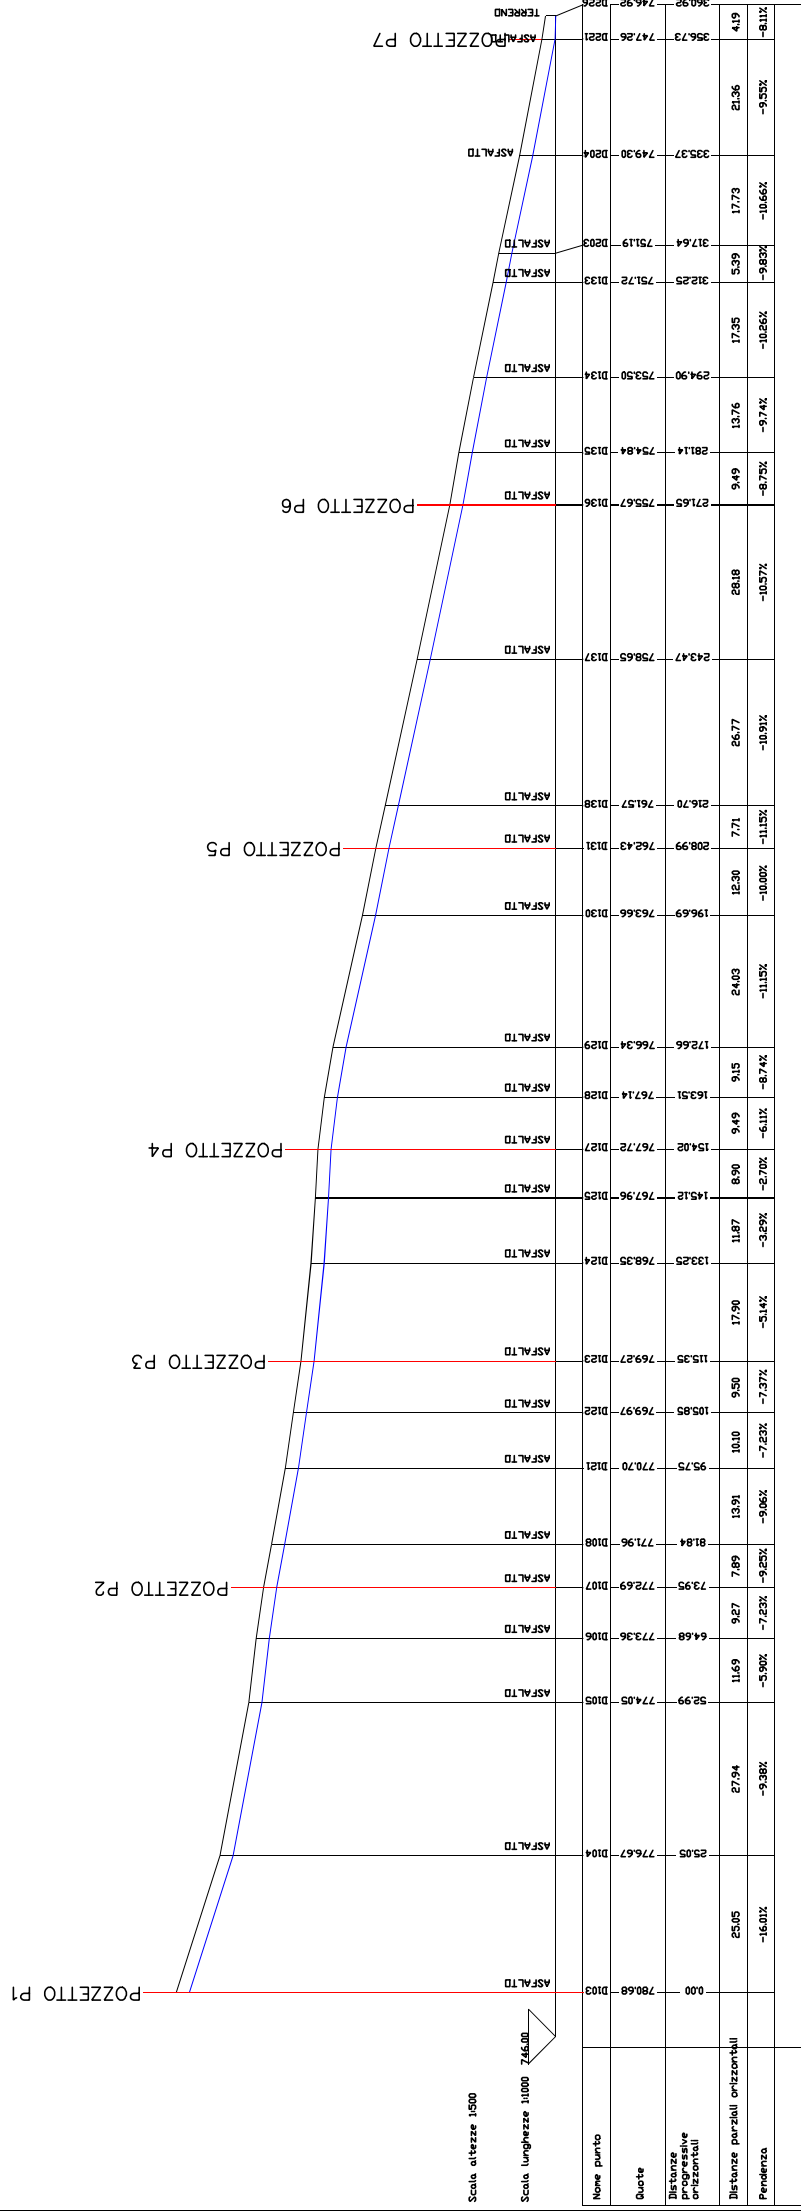

STUDIO DI INGEGNERIA

Ing. Fabio Morea
Via Mazzini n. 92/b
28887 - OMEGNA (VB)
tel. 335-7415574
P.IVA 02316450036 C.F.MROFBA78R30B0191
moreainge@gmail.com

LOGO.kmp



Elaborato:

IDRABLU S.P.A.
RILIEVO
VIA ROMITA N°13-BIS
28845 - DOMODOSSOLA (VB) RETE FOGNATURA

Data: LUGLIO 2018

Scala: 1:500; 1:1000

Tavola