



SEZIONE TIPO DI SCAVO H:0,8 mt

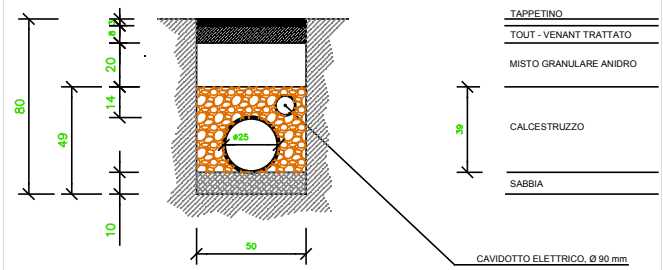


N.B.: VERIFICARE SU PLANIMETRIA PROGETTO  
IL PUNTO DI INIZIO POSA CAVIDOTTO ELETTRICO

PARTICOLARE SCARICO  
IN TORRENTE  
PIANTA SCARICO

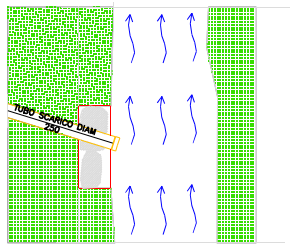


SEZIONE SCARICO

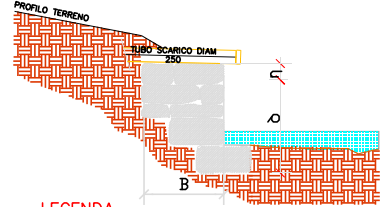


- LEGENDA
- i pendenza
  - B base
  - d altezza di infissione
  - h carico idraulico


SEZIONE TIPO  
MURO CONTENIMENTO

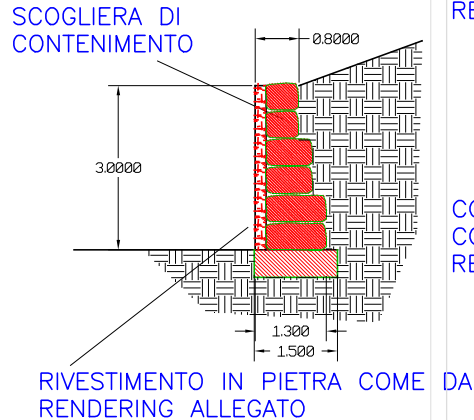

RIVESTIMENTO IN PIETRA  
COME DA  
RENDERING ALLEGATO

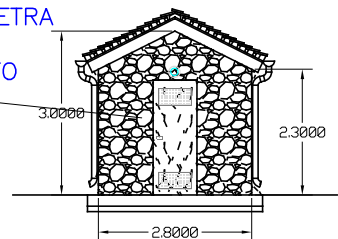

COPERTURA IN PIDE  
COME DA  
RENDERING ALLEGATO

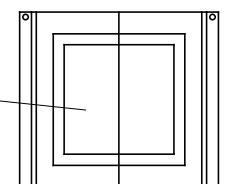

S T U D I O D I I N G E G N E R I A  
Ing. Fabio Morea  
Via Mazzini n. 92/b  
28887 – OMEGNA (VB)  
tel. 335-7415574  
P.IVA 02316450036 C.F.MROFBA78R30B019I  
moreainge@gmail.com

Committente :  
IDRABLU S.P.A.  
VIA ROMITA N°13-BIS  
28845 – DOMODOSSOLA (VB)

Elaborato :  
PARTICOLARI AREA  
IMPIANTO DEPURAZIONE  
SCAFO E SCARICO

Data: LUGLIO 2018

Scala : 1:100; 1:50

Tavola n.  
12