


PARTICOLARE
SEZIONE 2

PIANO
STRADALE

735.36

734.24

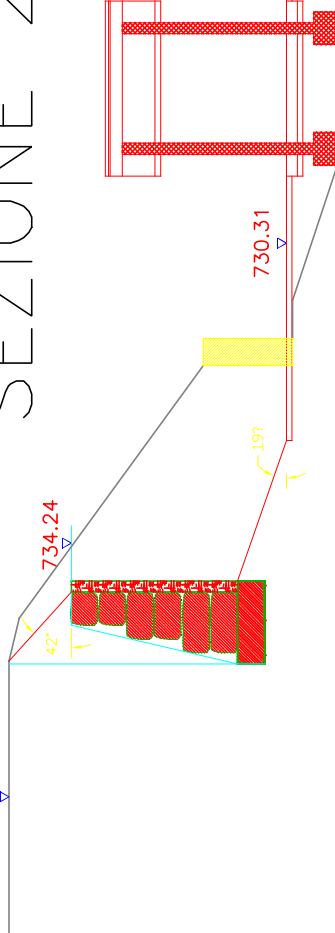

730.31

728.60

Riporti

14 mc

146 mc

723.56

Scavi

138 mc

40 mc

Confronto

- PROFILO DEL TERRENO ESISTENTE
- PROFILO DEL TERRENO NUOVO
- PROIEZIONI PER SCAVO
- OPERE ESISTENTI DA DEMOLIRE
- OPERE DI NUOVA COSTRUZIONE

	STUDIO DI INGEGNERIA		Tavola n. 11
	Ing. Fabio Morea Via Mazzini n. 92/b 28887 - OMEGNA (VB) tel. 335-7415574 P.IVA 02316450036 C.F.MROFBA78R30B0191 moreainge@gmail.com	Elaborato : AREA IMPIANTO DEPURAZIONE SEZIONE 2 CON SCAVI E RIPORTI	
	Committente : IDRABLU S.P.A. VIA ROMITA N°13-BIS 28845 - DOMODOSSOLA (VB)	Data: LUGLIO 2018	

Scala : 1:100