

PROGETTO: **Realizzazione di nuova asta fognaria
nera a servizio di Via per Possaccio in
Comune di Verbania**
Progetto Definitivo

ELABORATO: **Tavola n° 3**
Particolari sezione di scavo e
ripristino e pozzetti



SCALA: **1/20**

DATA: **Gennaio 2018**
Aggiornamenti:

COMMITTENTE:
Acqua Novara VCO S.p.A.

Unità Operativa:
Via Loreto, 19- 28021 Borgomanero (NO)
Telefono 0321/413111 - Fax 0322/81826

IL PROGETTISTA:
MANINI Ing. Fabrizio

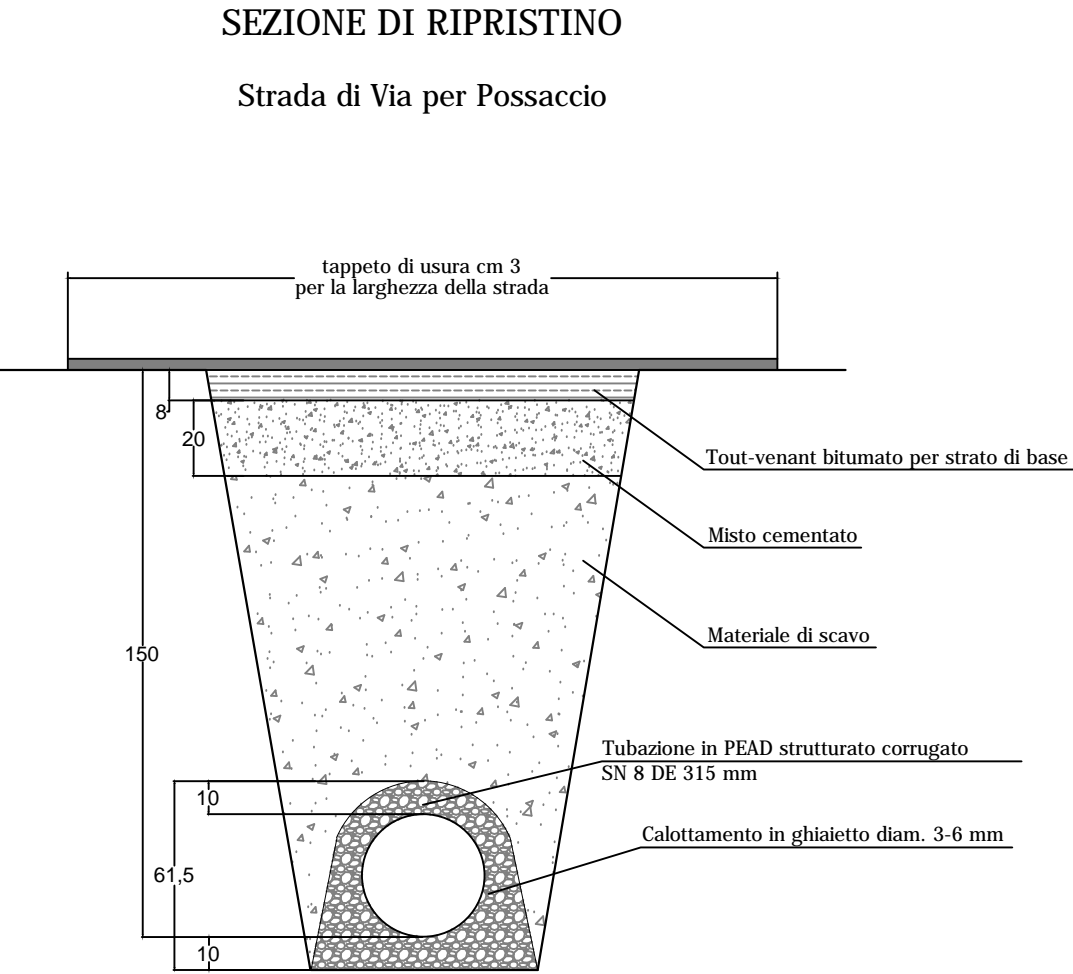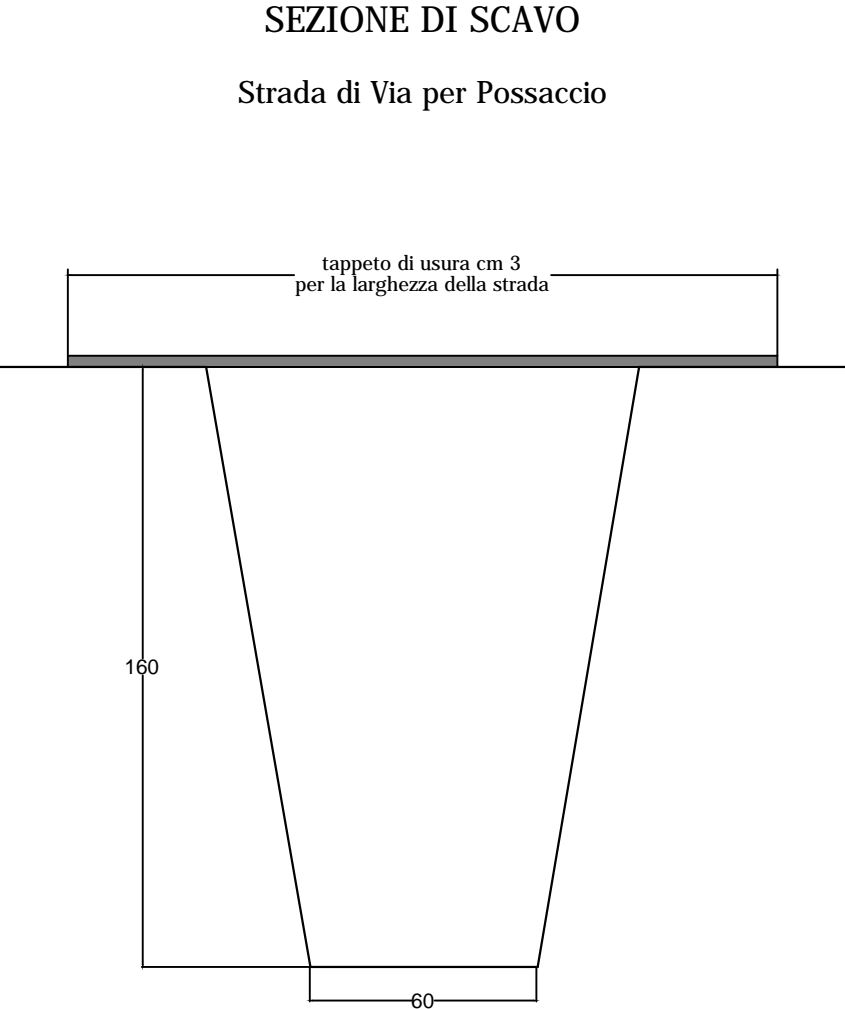

Pozzetto di ispezione tipo prefabbricato
Circolare Diametro Cm. 100 h = variabile

