




PLANIMETRIA GENERALE
SCALA 1:250

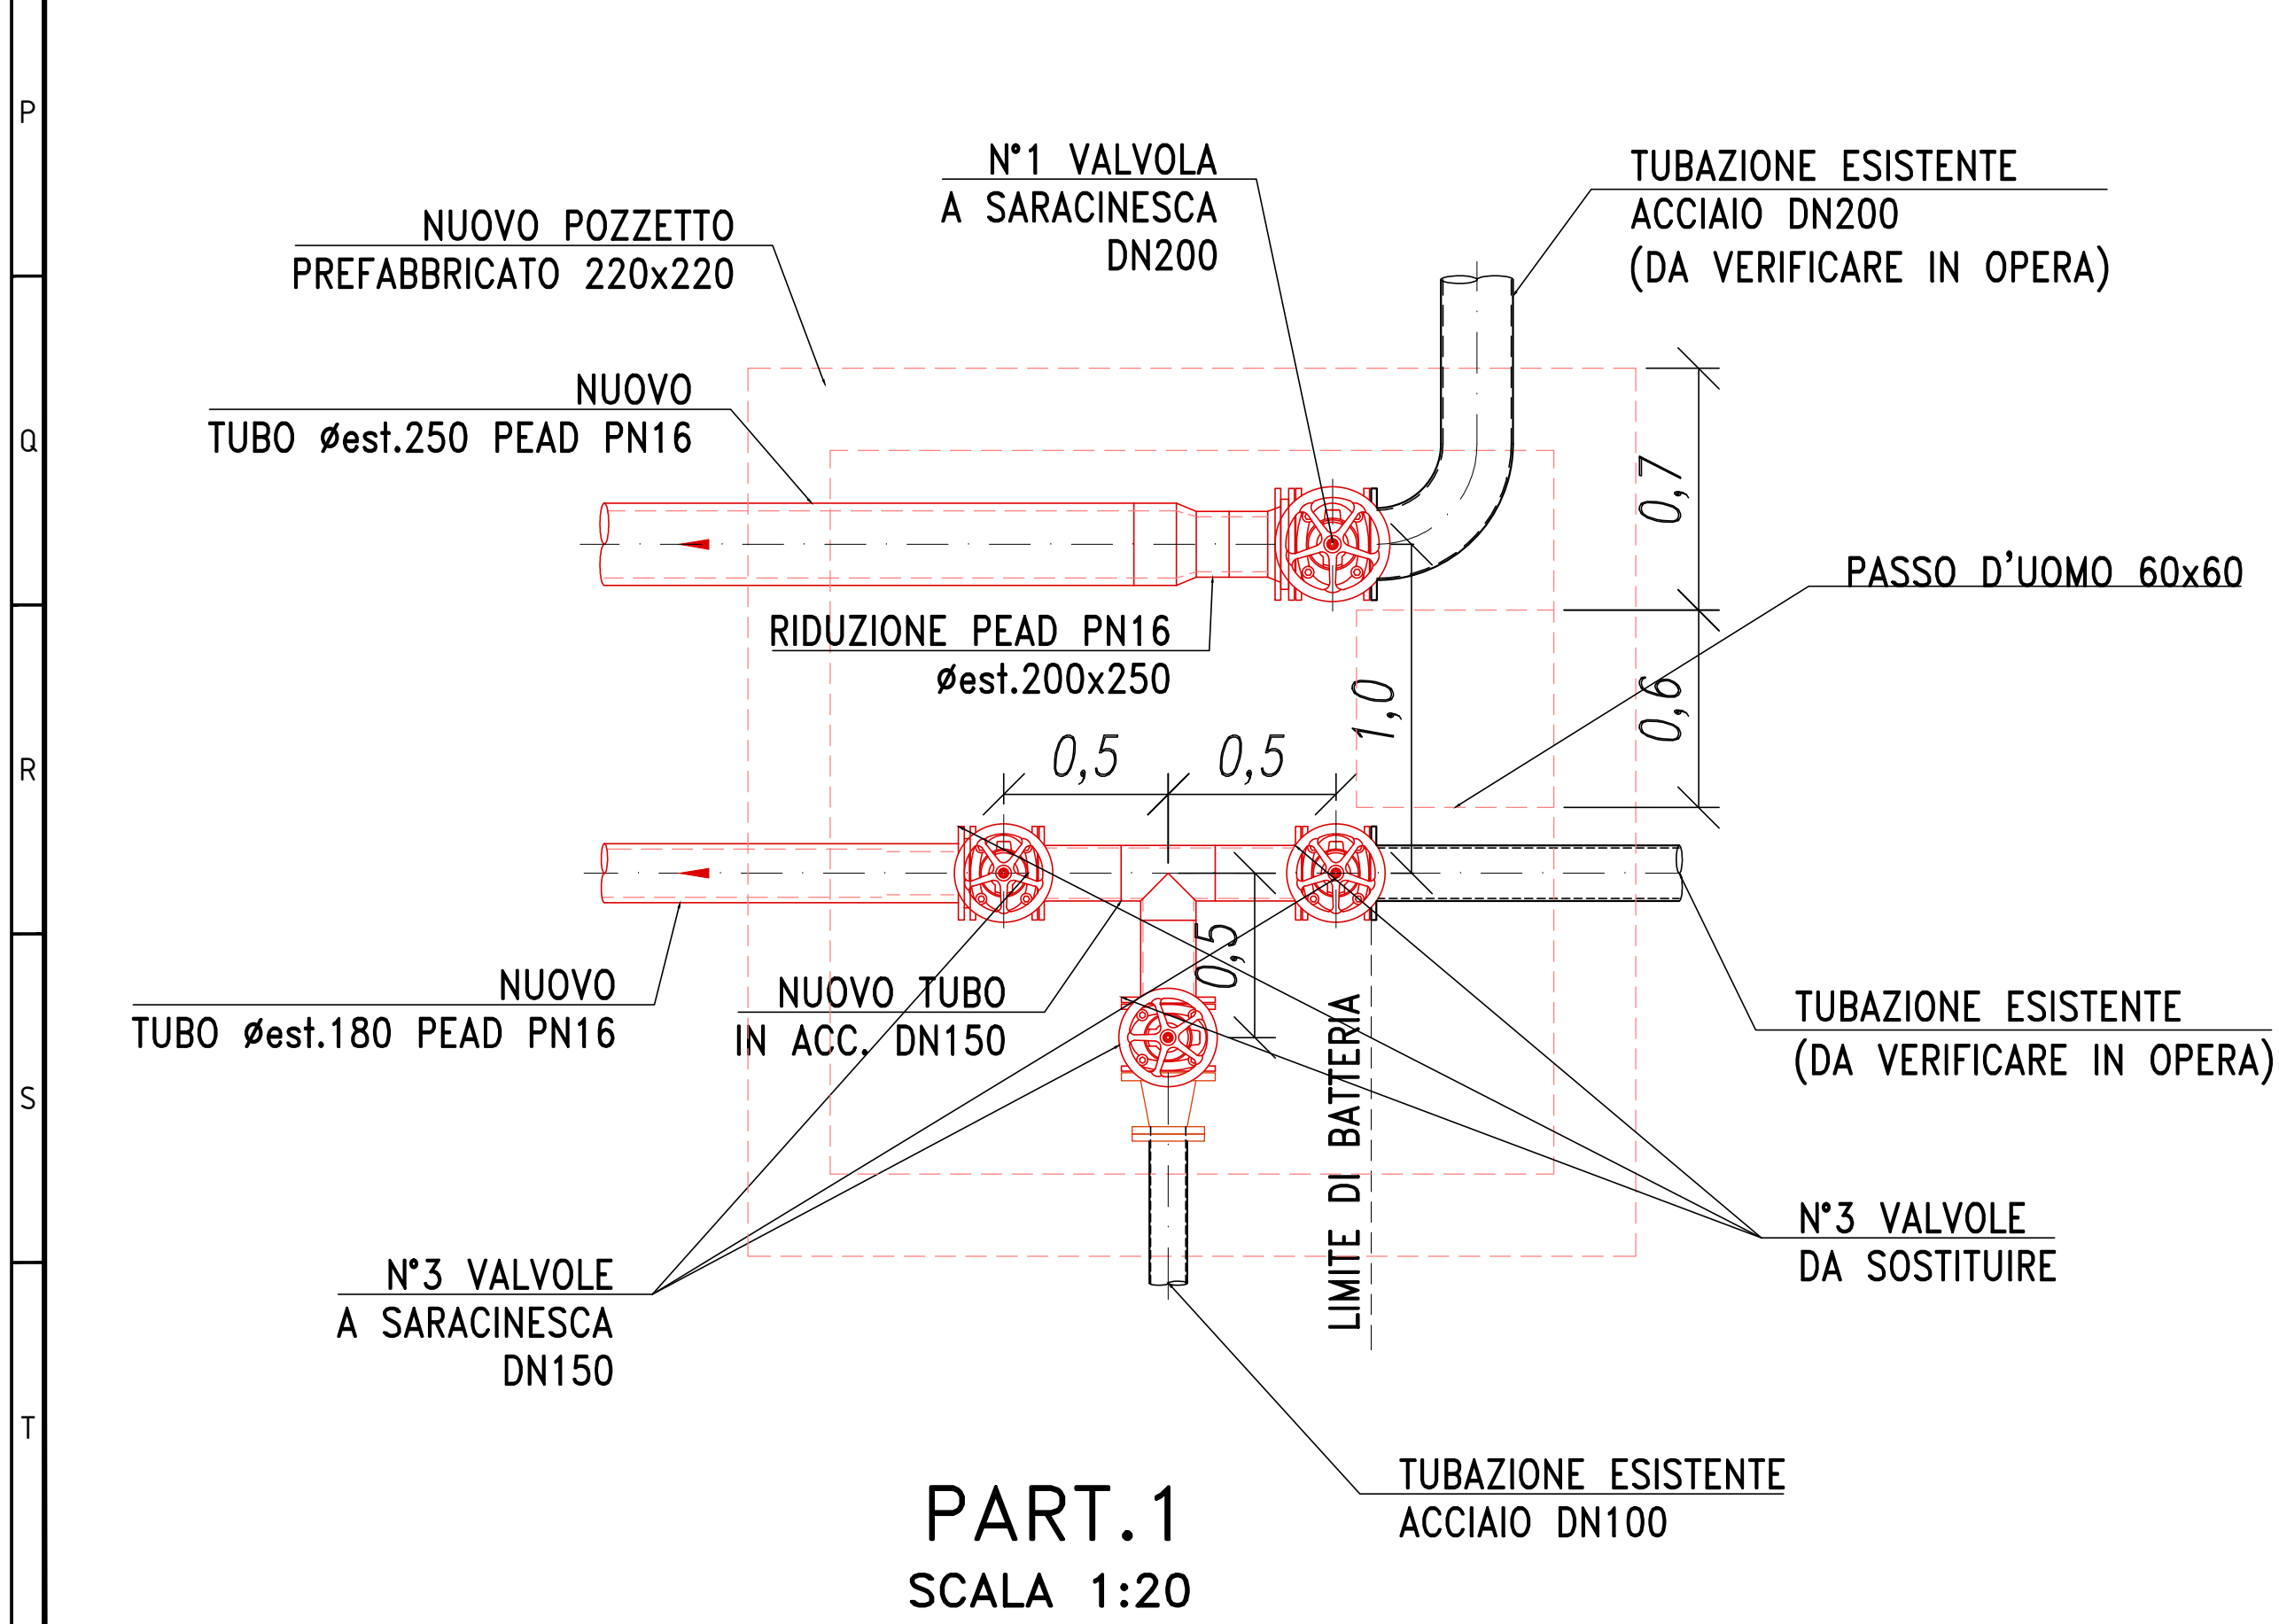

PART.1
SCALA 1:20

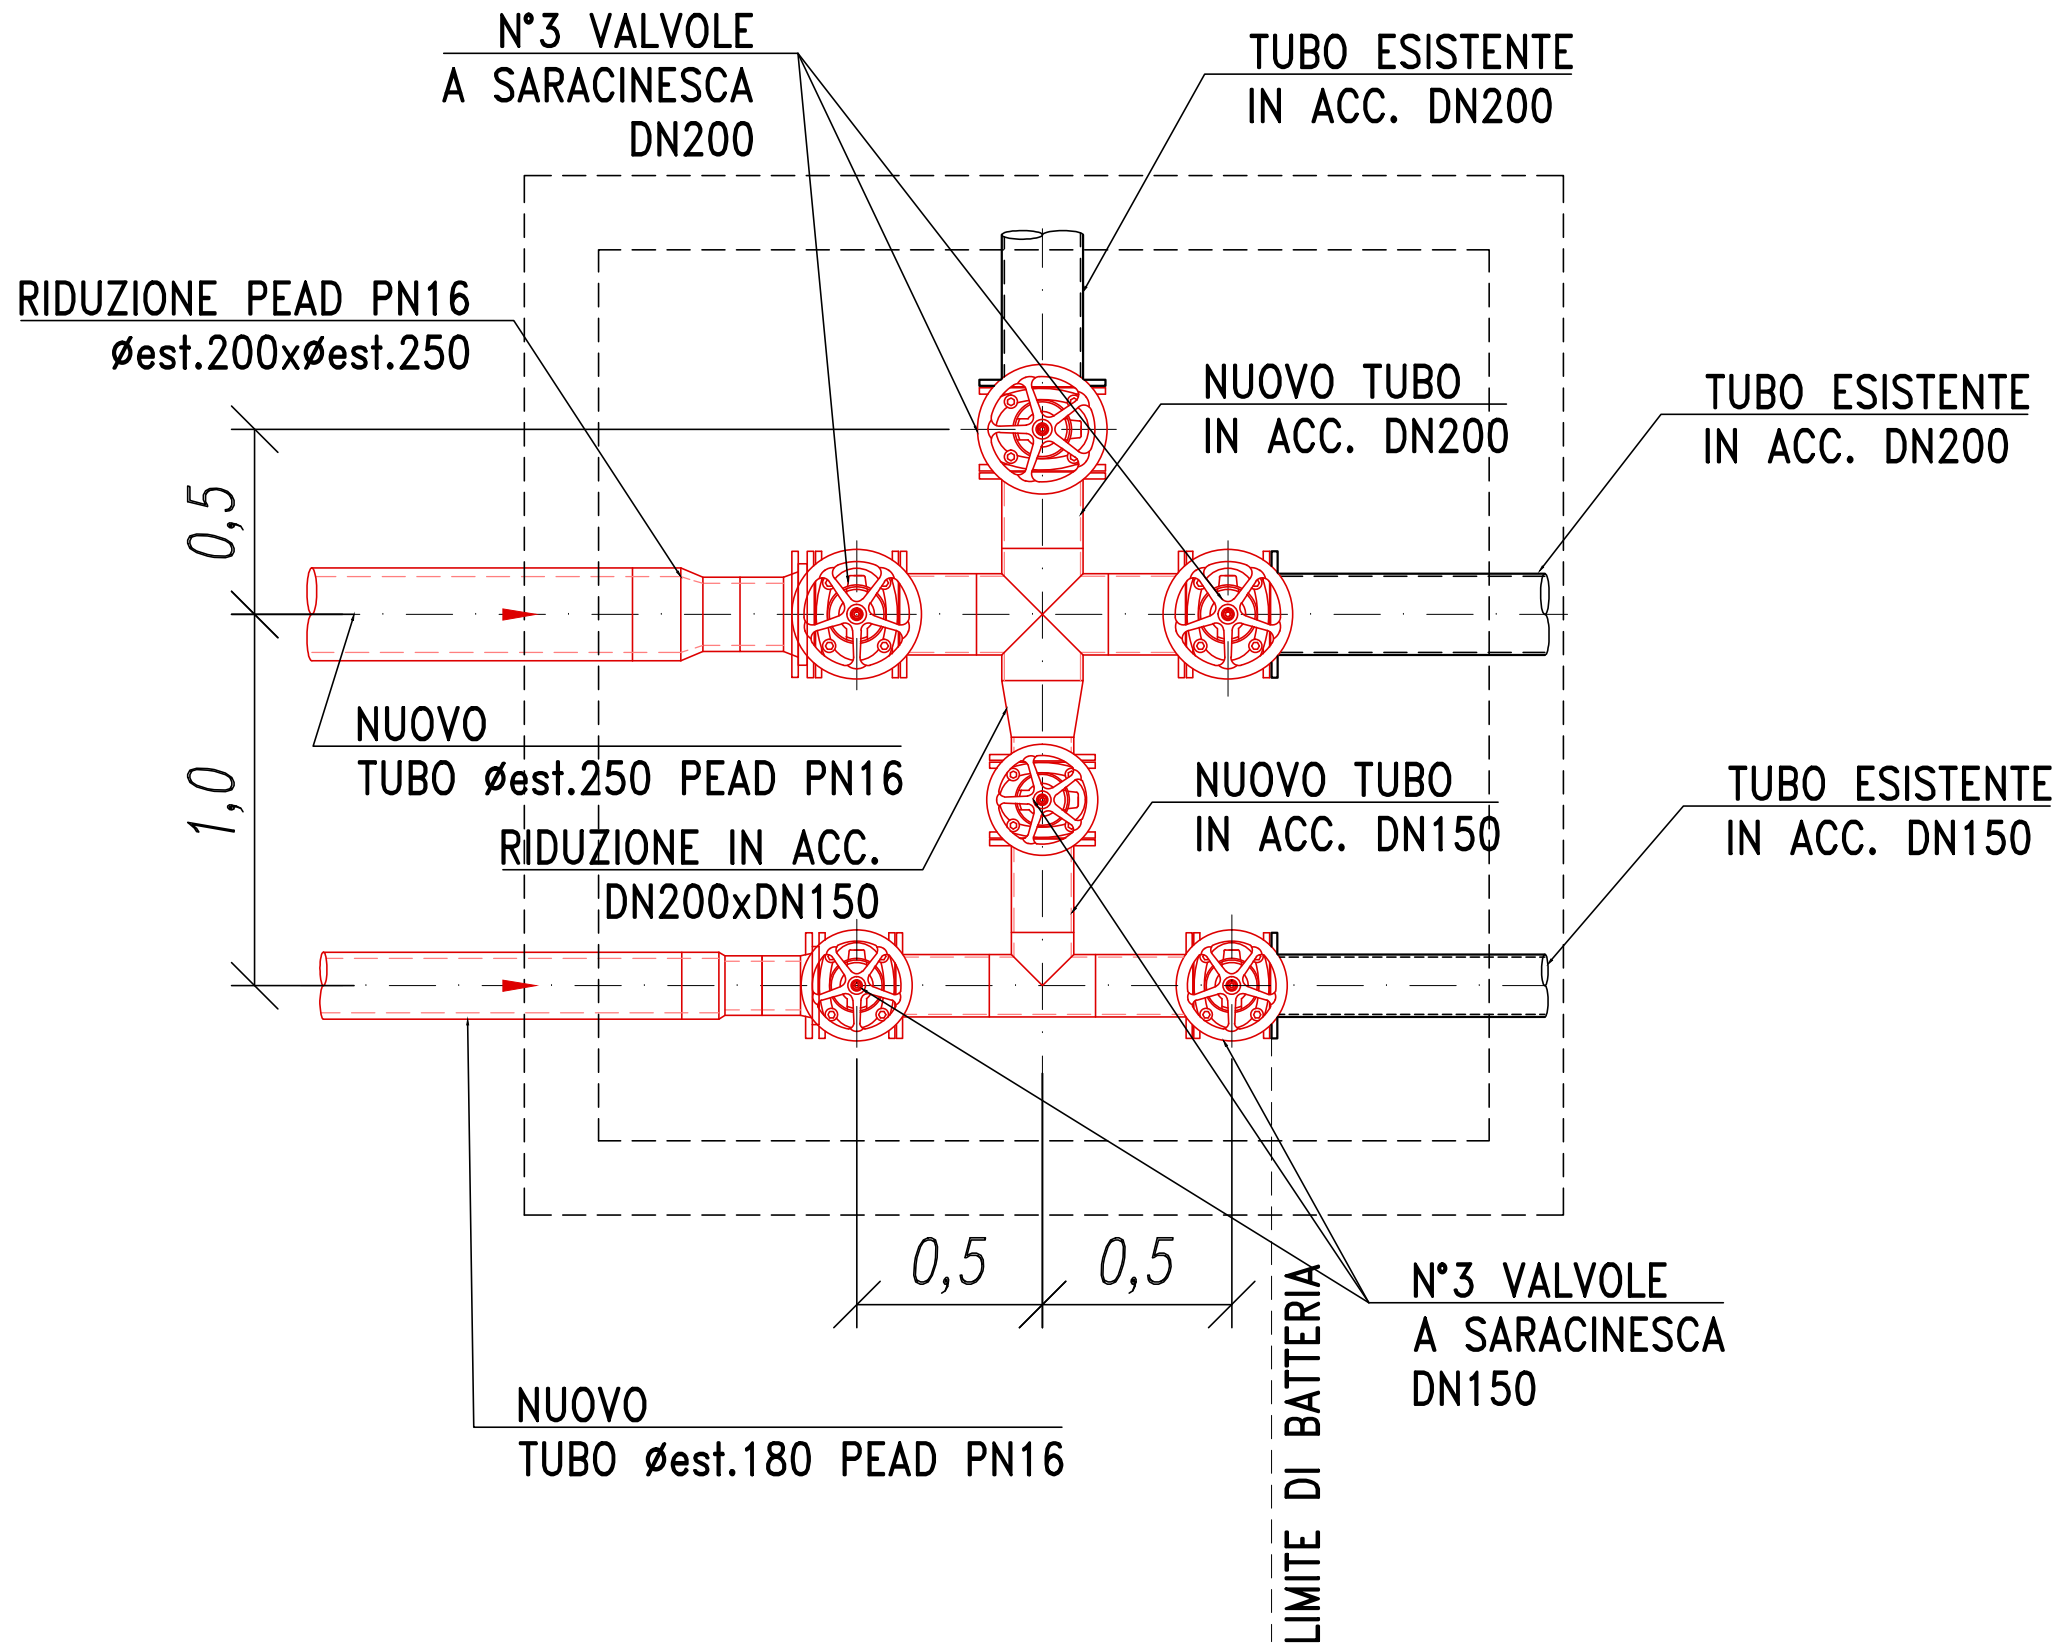

PART.2
SCALA 1:20

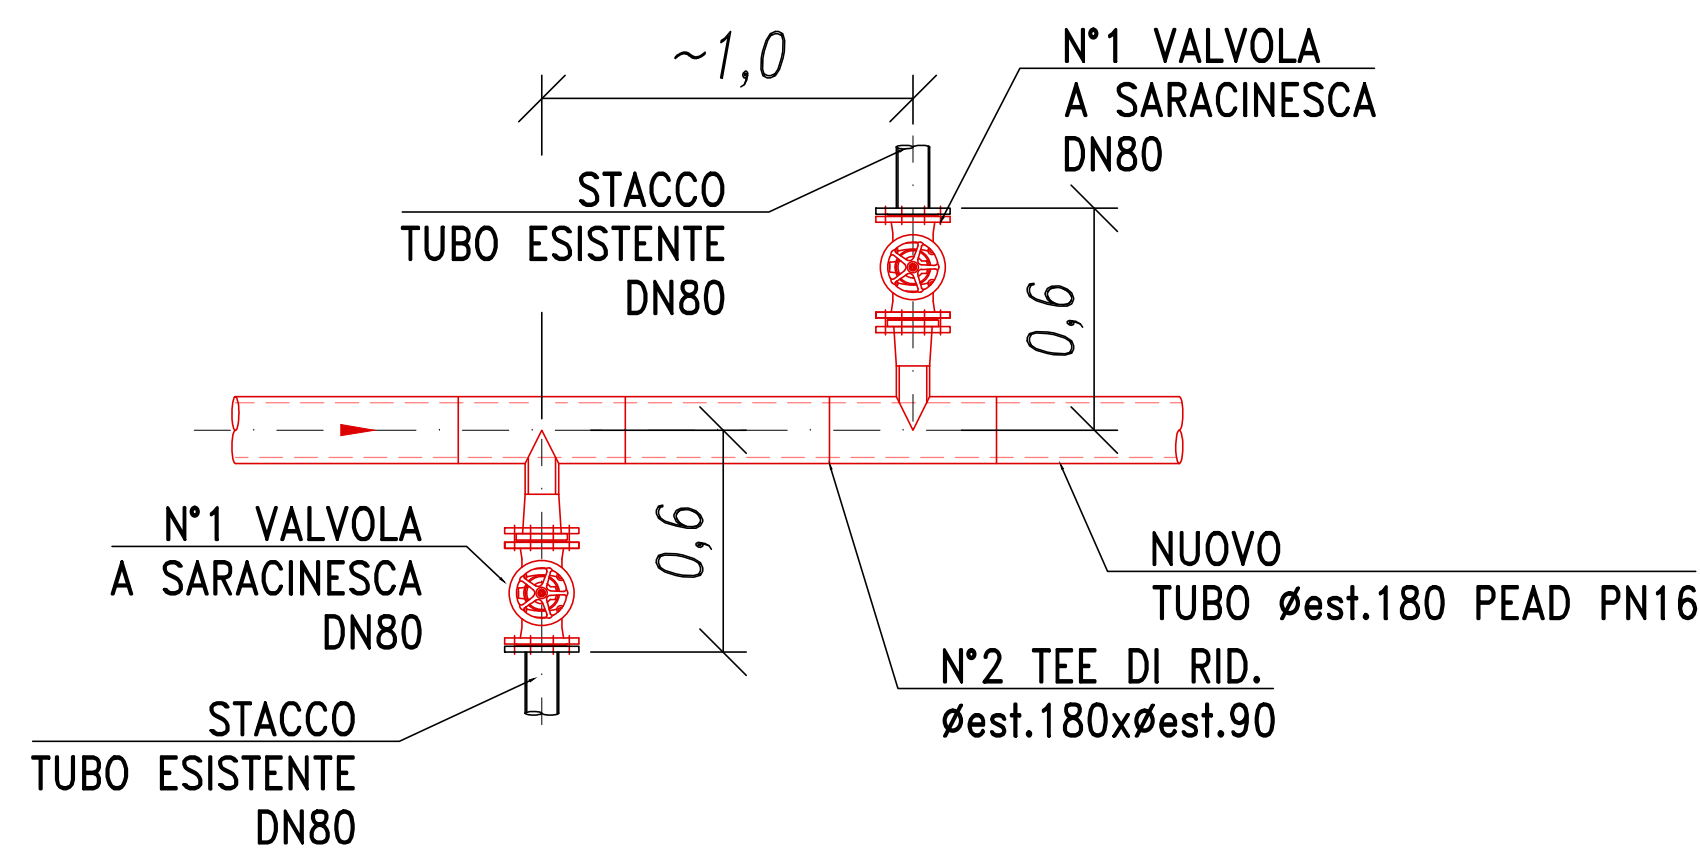

PART.3
SCALA 1:20

COORDINATE PLANIMETRICHE GEOREFERENCEZiate SISTEMA DI RIFERIMENTO ETRF2000 - RDM2008 UTM FUSO 32N		
PUNTO	EST	NORD
A	466300,41	5087858,55
B	466309,68	5087861,22
C	466345,07	5087893,14
D	466425,59	5087968,71


DISEGNI DI RIFERIMENTO:

- PER SEZIONI TIPO VED. TAVOLA D.CV.128.AQN.17.622
- PER PROFILO IDRICO VED. TAVOLA D.CV.128.AQN.17.623

LEGENDA

- TRATTI STAFFATI AL PONTE: DN150 Øest. 180 IN PEAD PN 16
DN250 Øest. 250 IN PEAD PN 16
- TRATTI INTERRATI: DN250 Øest. 250 IN PEAD PN 16
- TRATTI INTERRATI: DN150 Øest. 180 IN PEAD
- TUBAZIONI ESISTENTI: (DA RILEVARE)
- TUBAZIONE GAS
- VALVOLA A SARACINESCA

PIANTA CHIAVE

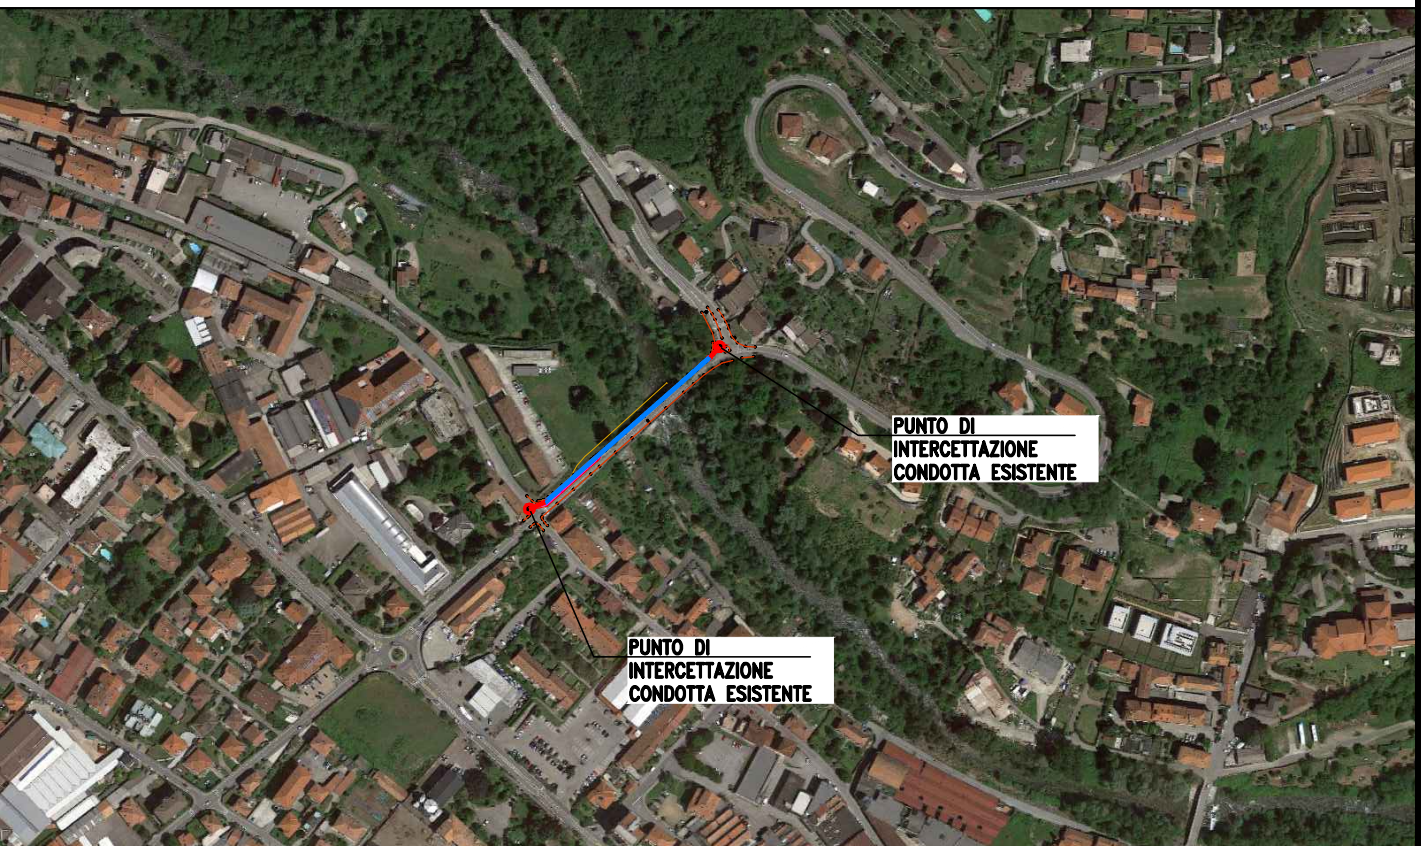

NOTE

- TUTTE LE MISURE SONO ESPRESSE IN METRI.
- LE QUOTE ALTIMETRICHE RILEVATE SONO RIFERITE AD UN PUNTO ALTIMETRICO DIVINATO IN CARTOGRAFIA.
- LE DISTANZE RIPORTATE NEL PRESENTE ELABORATO SONO PLANIMETRICHE.

ACQUA NOVARA VCO S.p.A.		Via Tringhi Leonardo, 6 28100 Novara (NO) Italia		Tel. +39 0321 413311 Fax +39 0321 458729	
02	14.08.2018	EMMISSIONE	14.08.2018	14.08.2018	14.08.2018
03	18.07.2018	EMMISSIONE	18.07.2018	18.07.2018	18.07.2018
04	29.06.2018	EMMISSIONE	29.06.2018	29.06.2018	29.06.2018
05	29.06.2018	EMMISSIONE	29.06.2018	29.06.2018	29.06.2018
