



INQUADRAMENTO AREA DI INTERVENTO SU PRG SCALA 1:2000

Estratto Tav. Pr1 - Pr2 Carta dei Vincoli

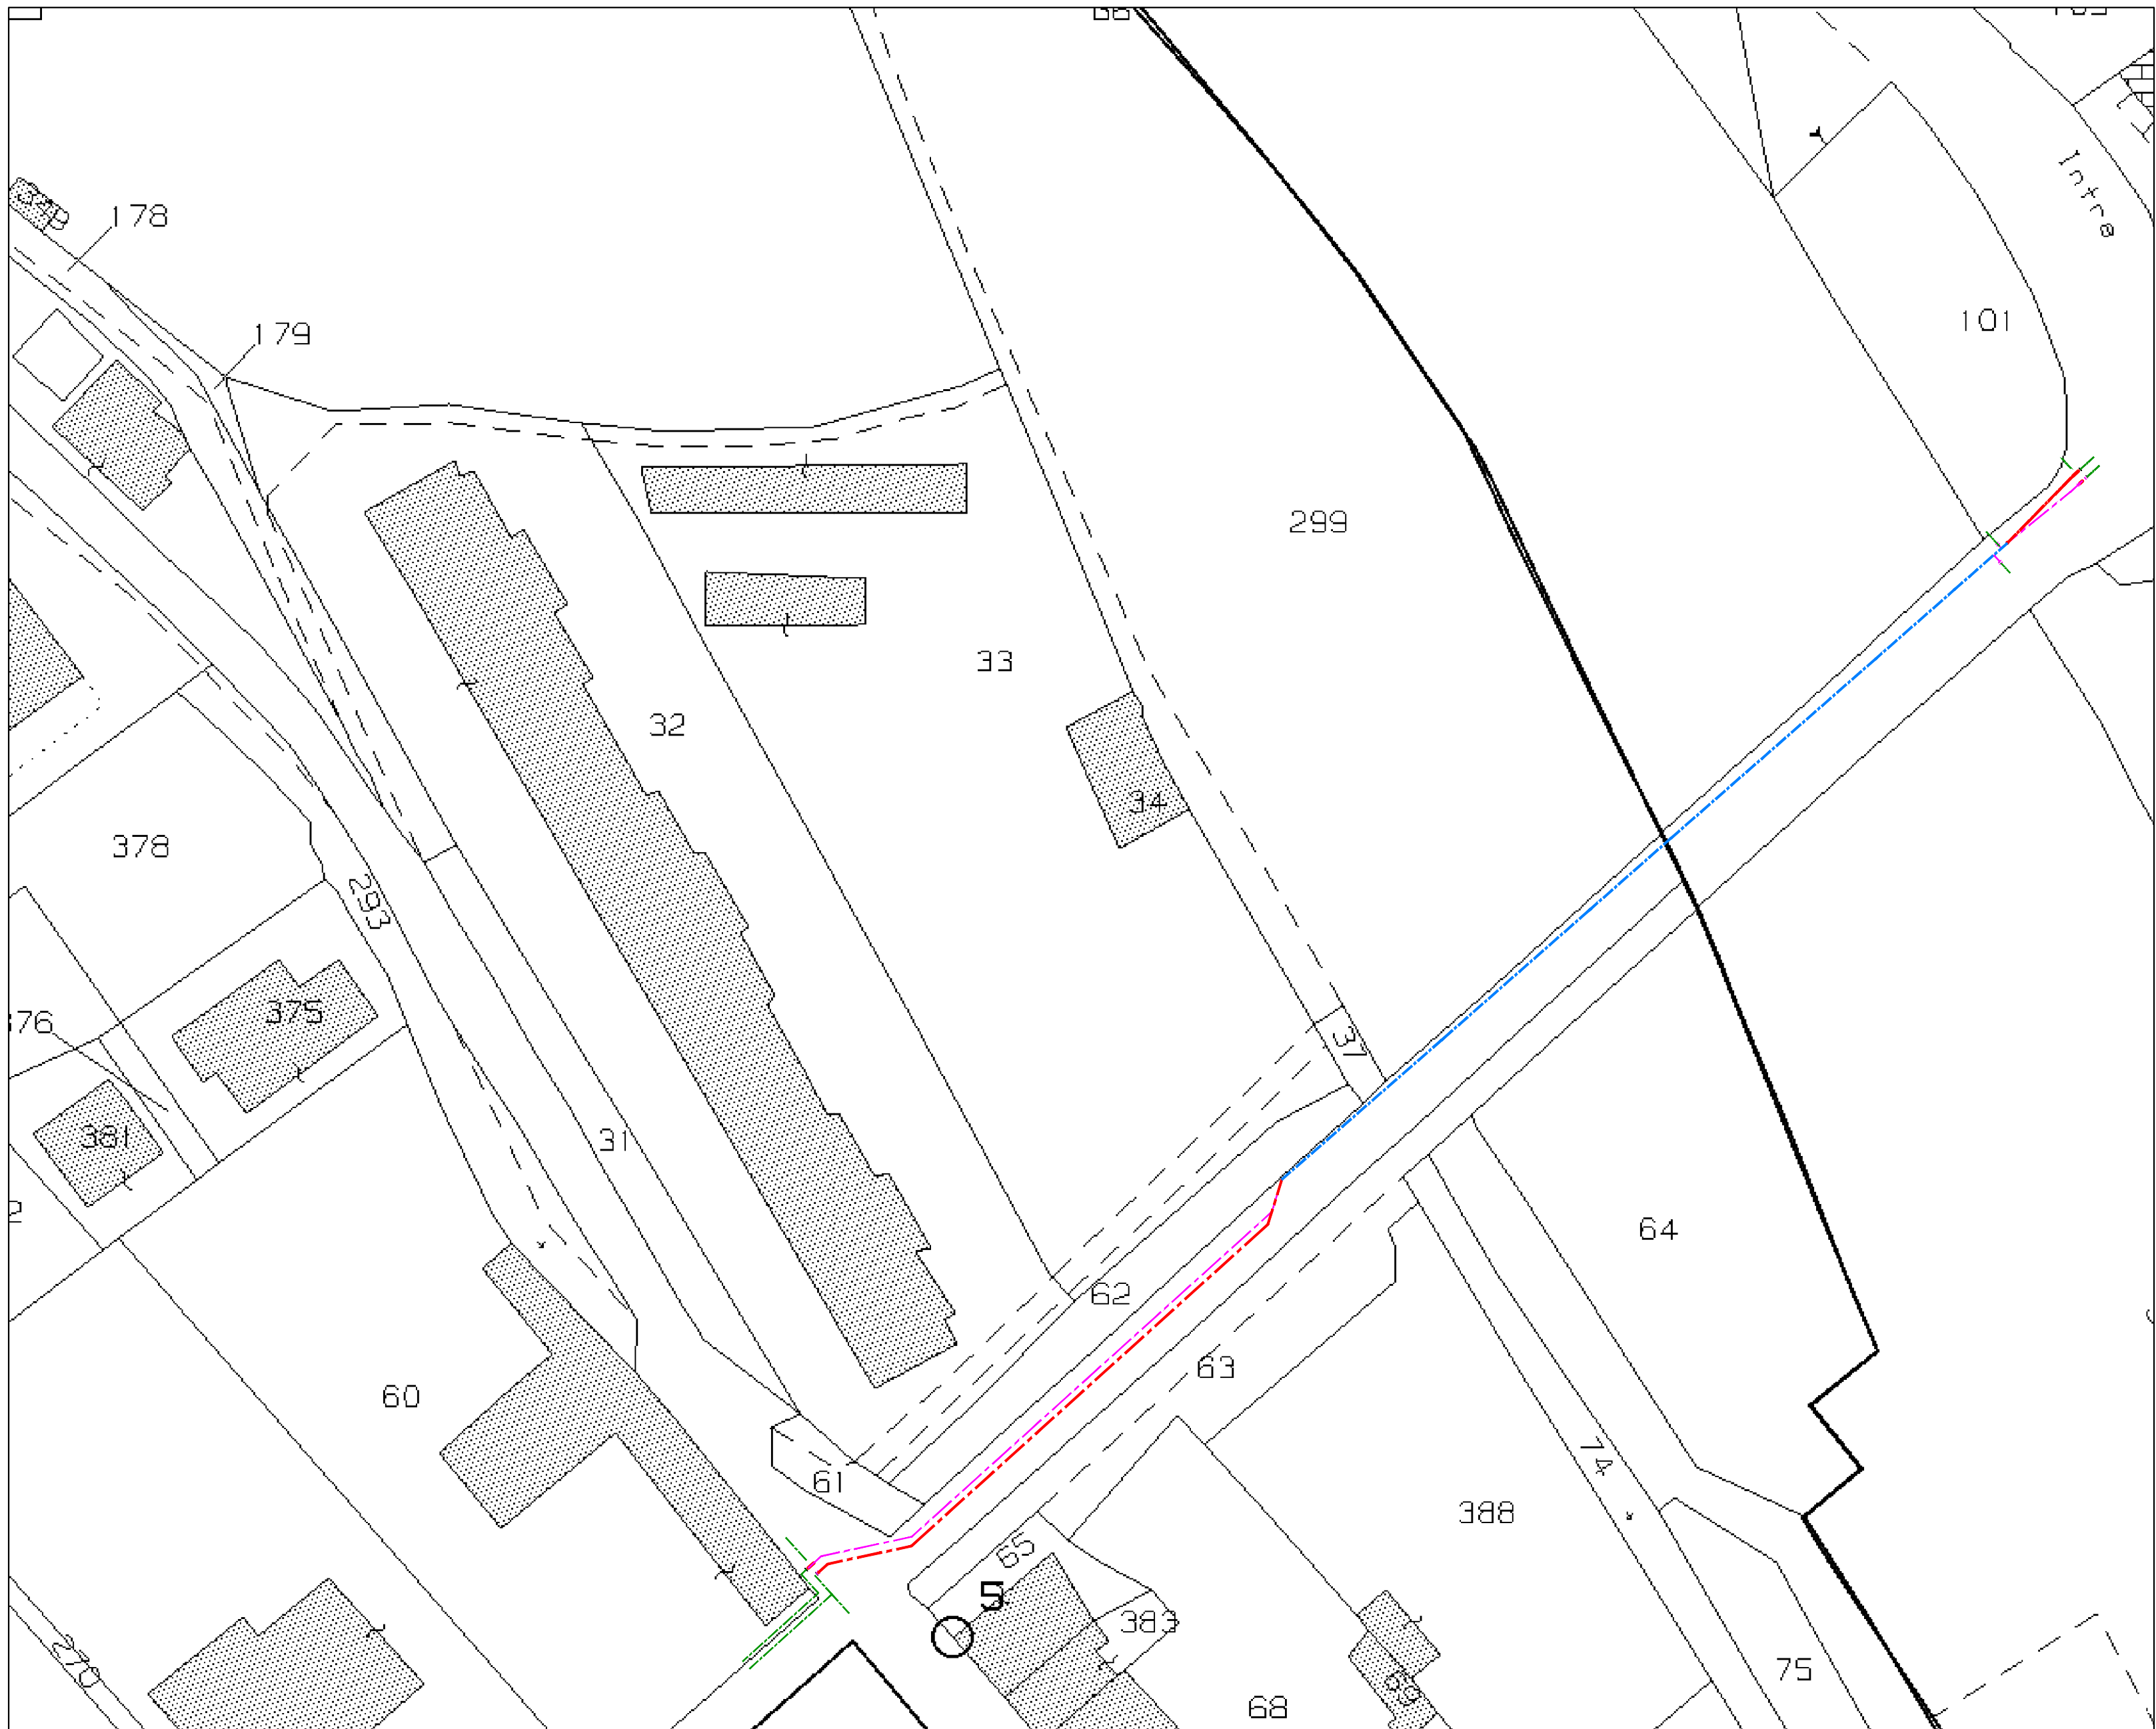


INQUADRAMENTO AREA DI INTERVENTO SU CATASTALE SCALA 1:500

Fogli di mappa - 38 / 30

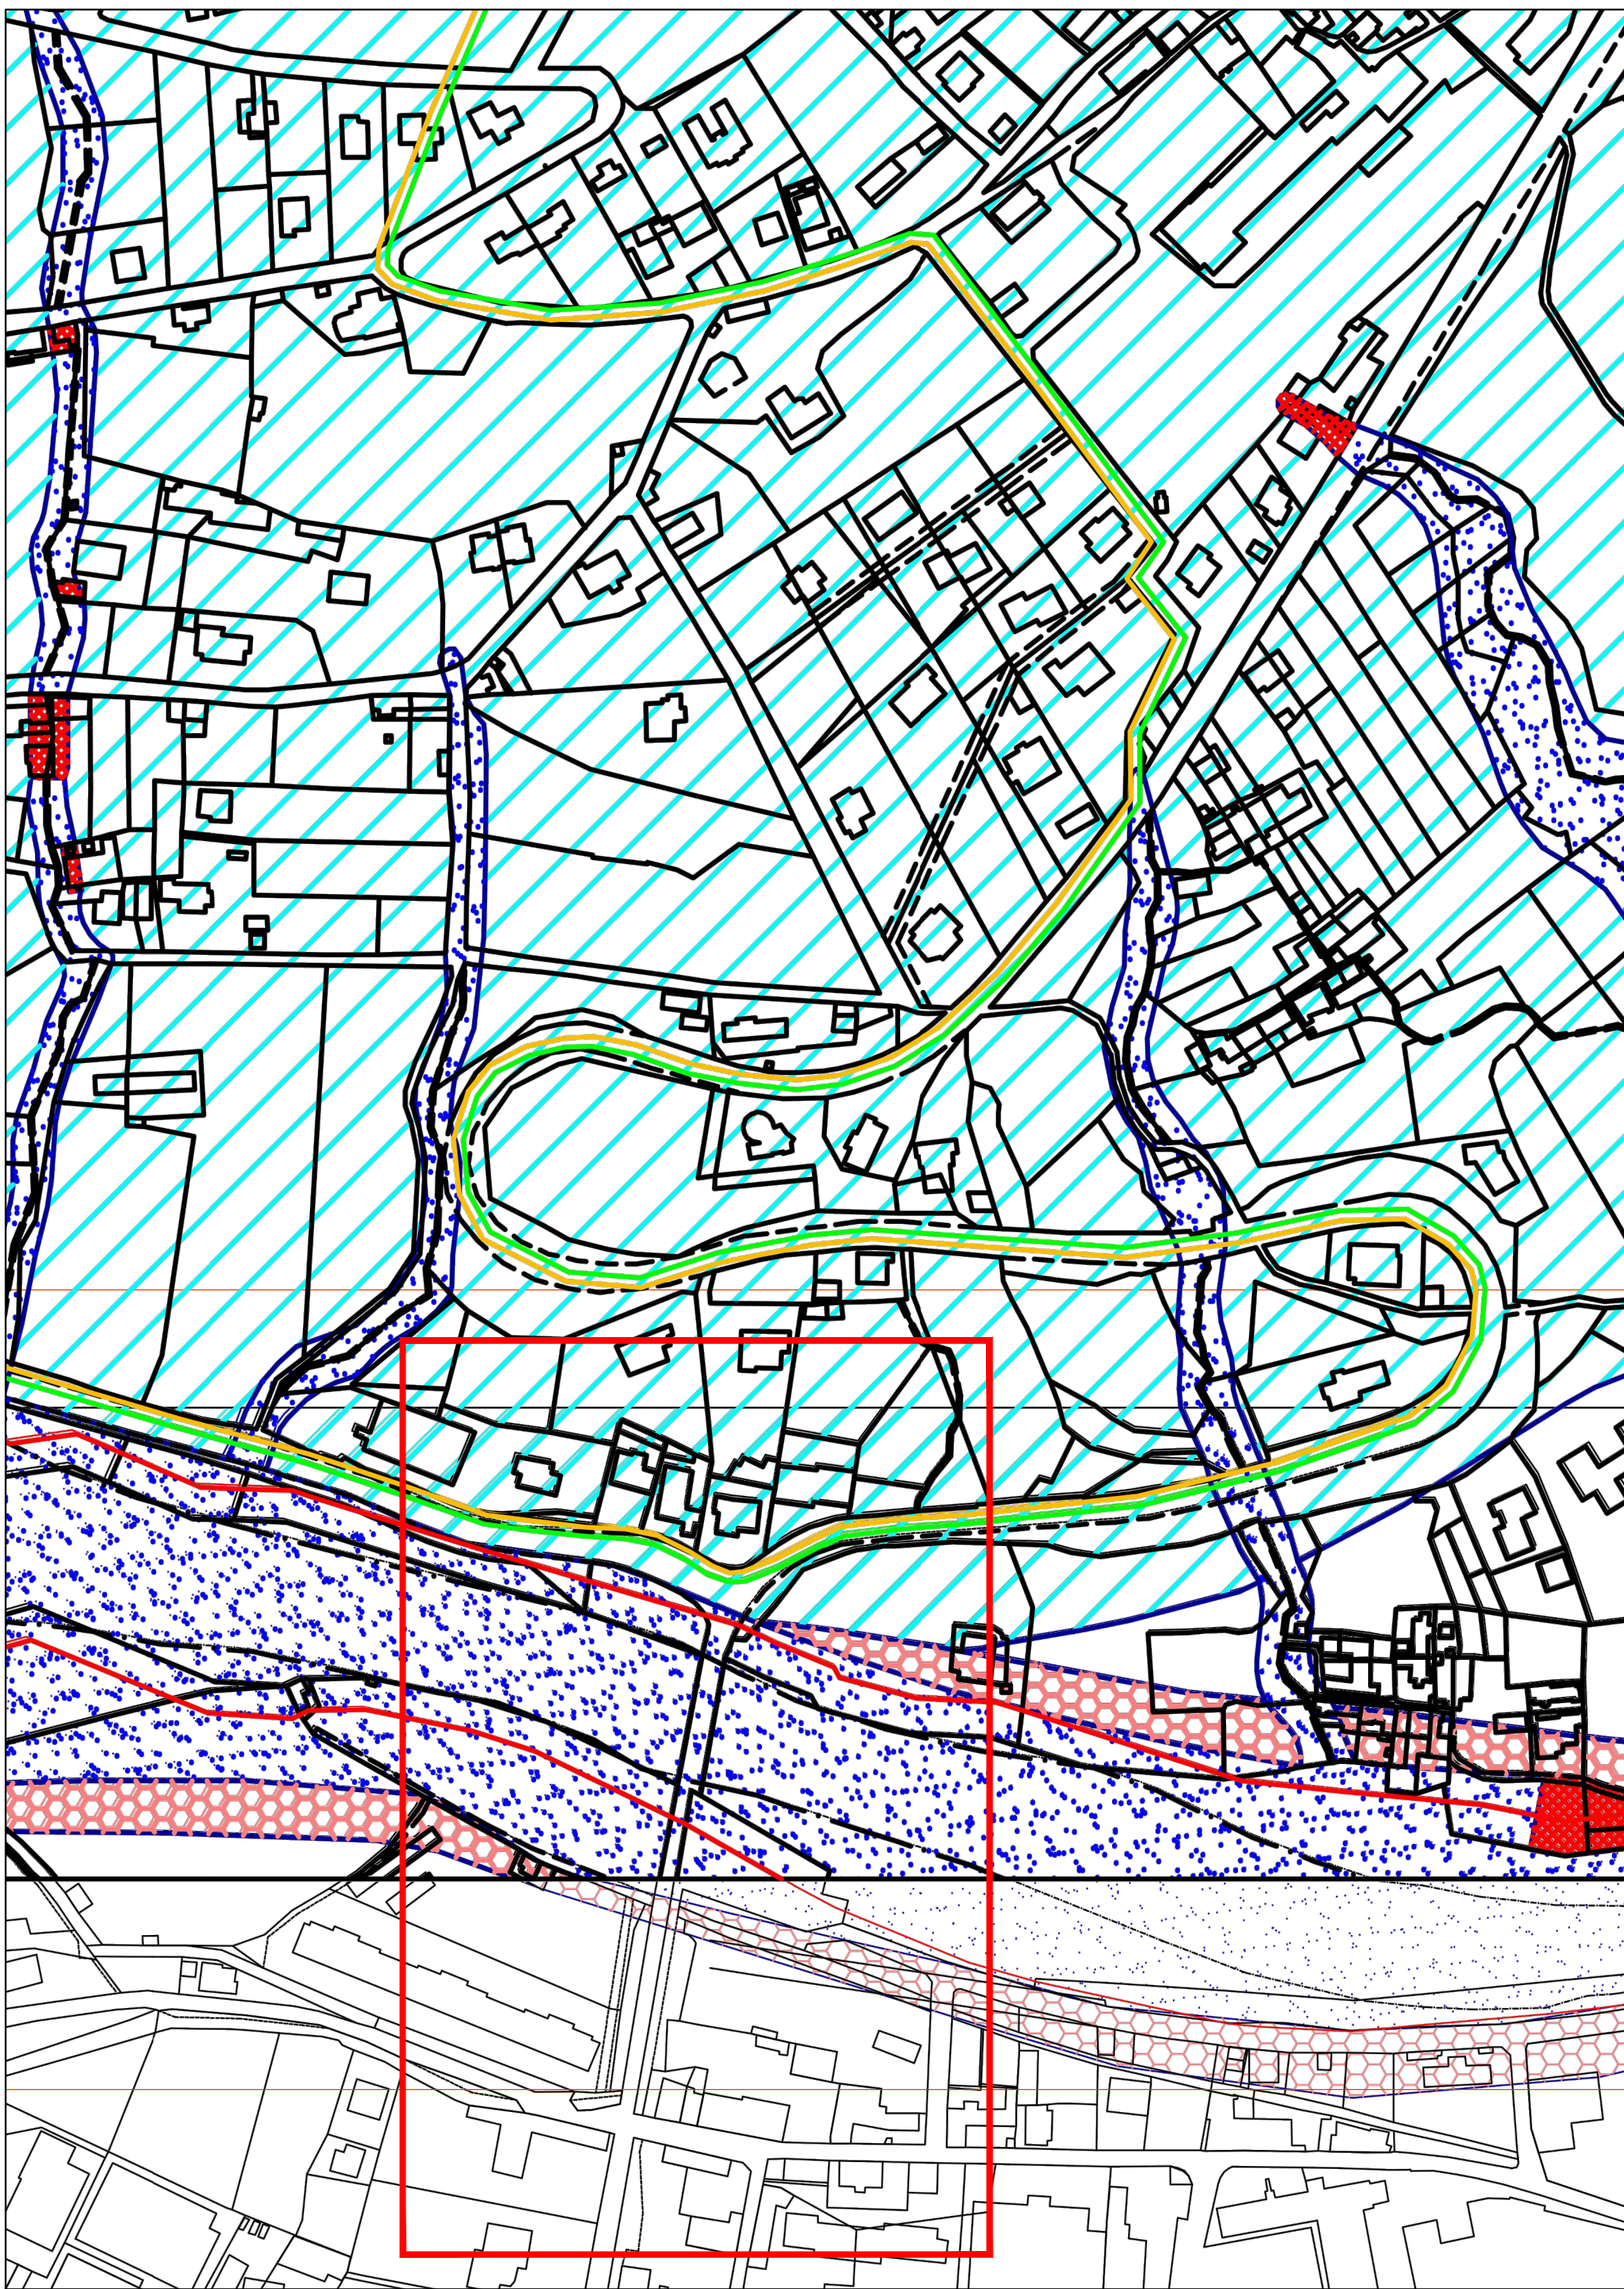


INQUADRAMENTO AREA DI INTERVENTO R.U. SCALA 1:2000

Estratto Tav. PG1 - PG2 Carta della pericolosità geomorfologica e dell'idoneità all'utilizzazione urbanistica

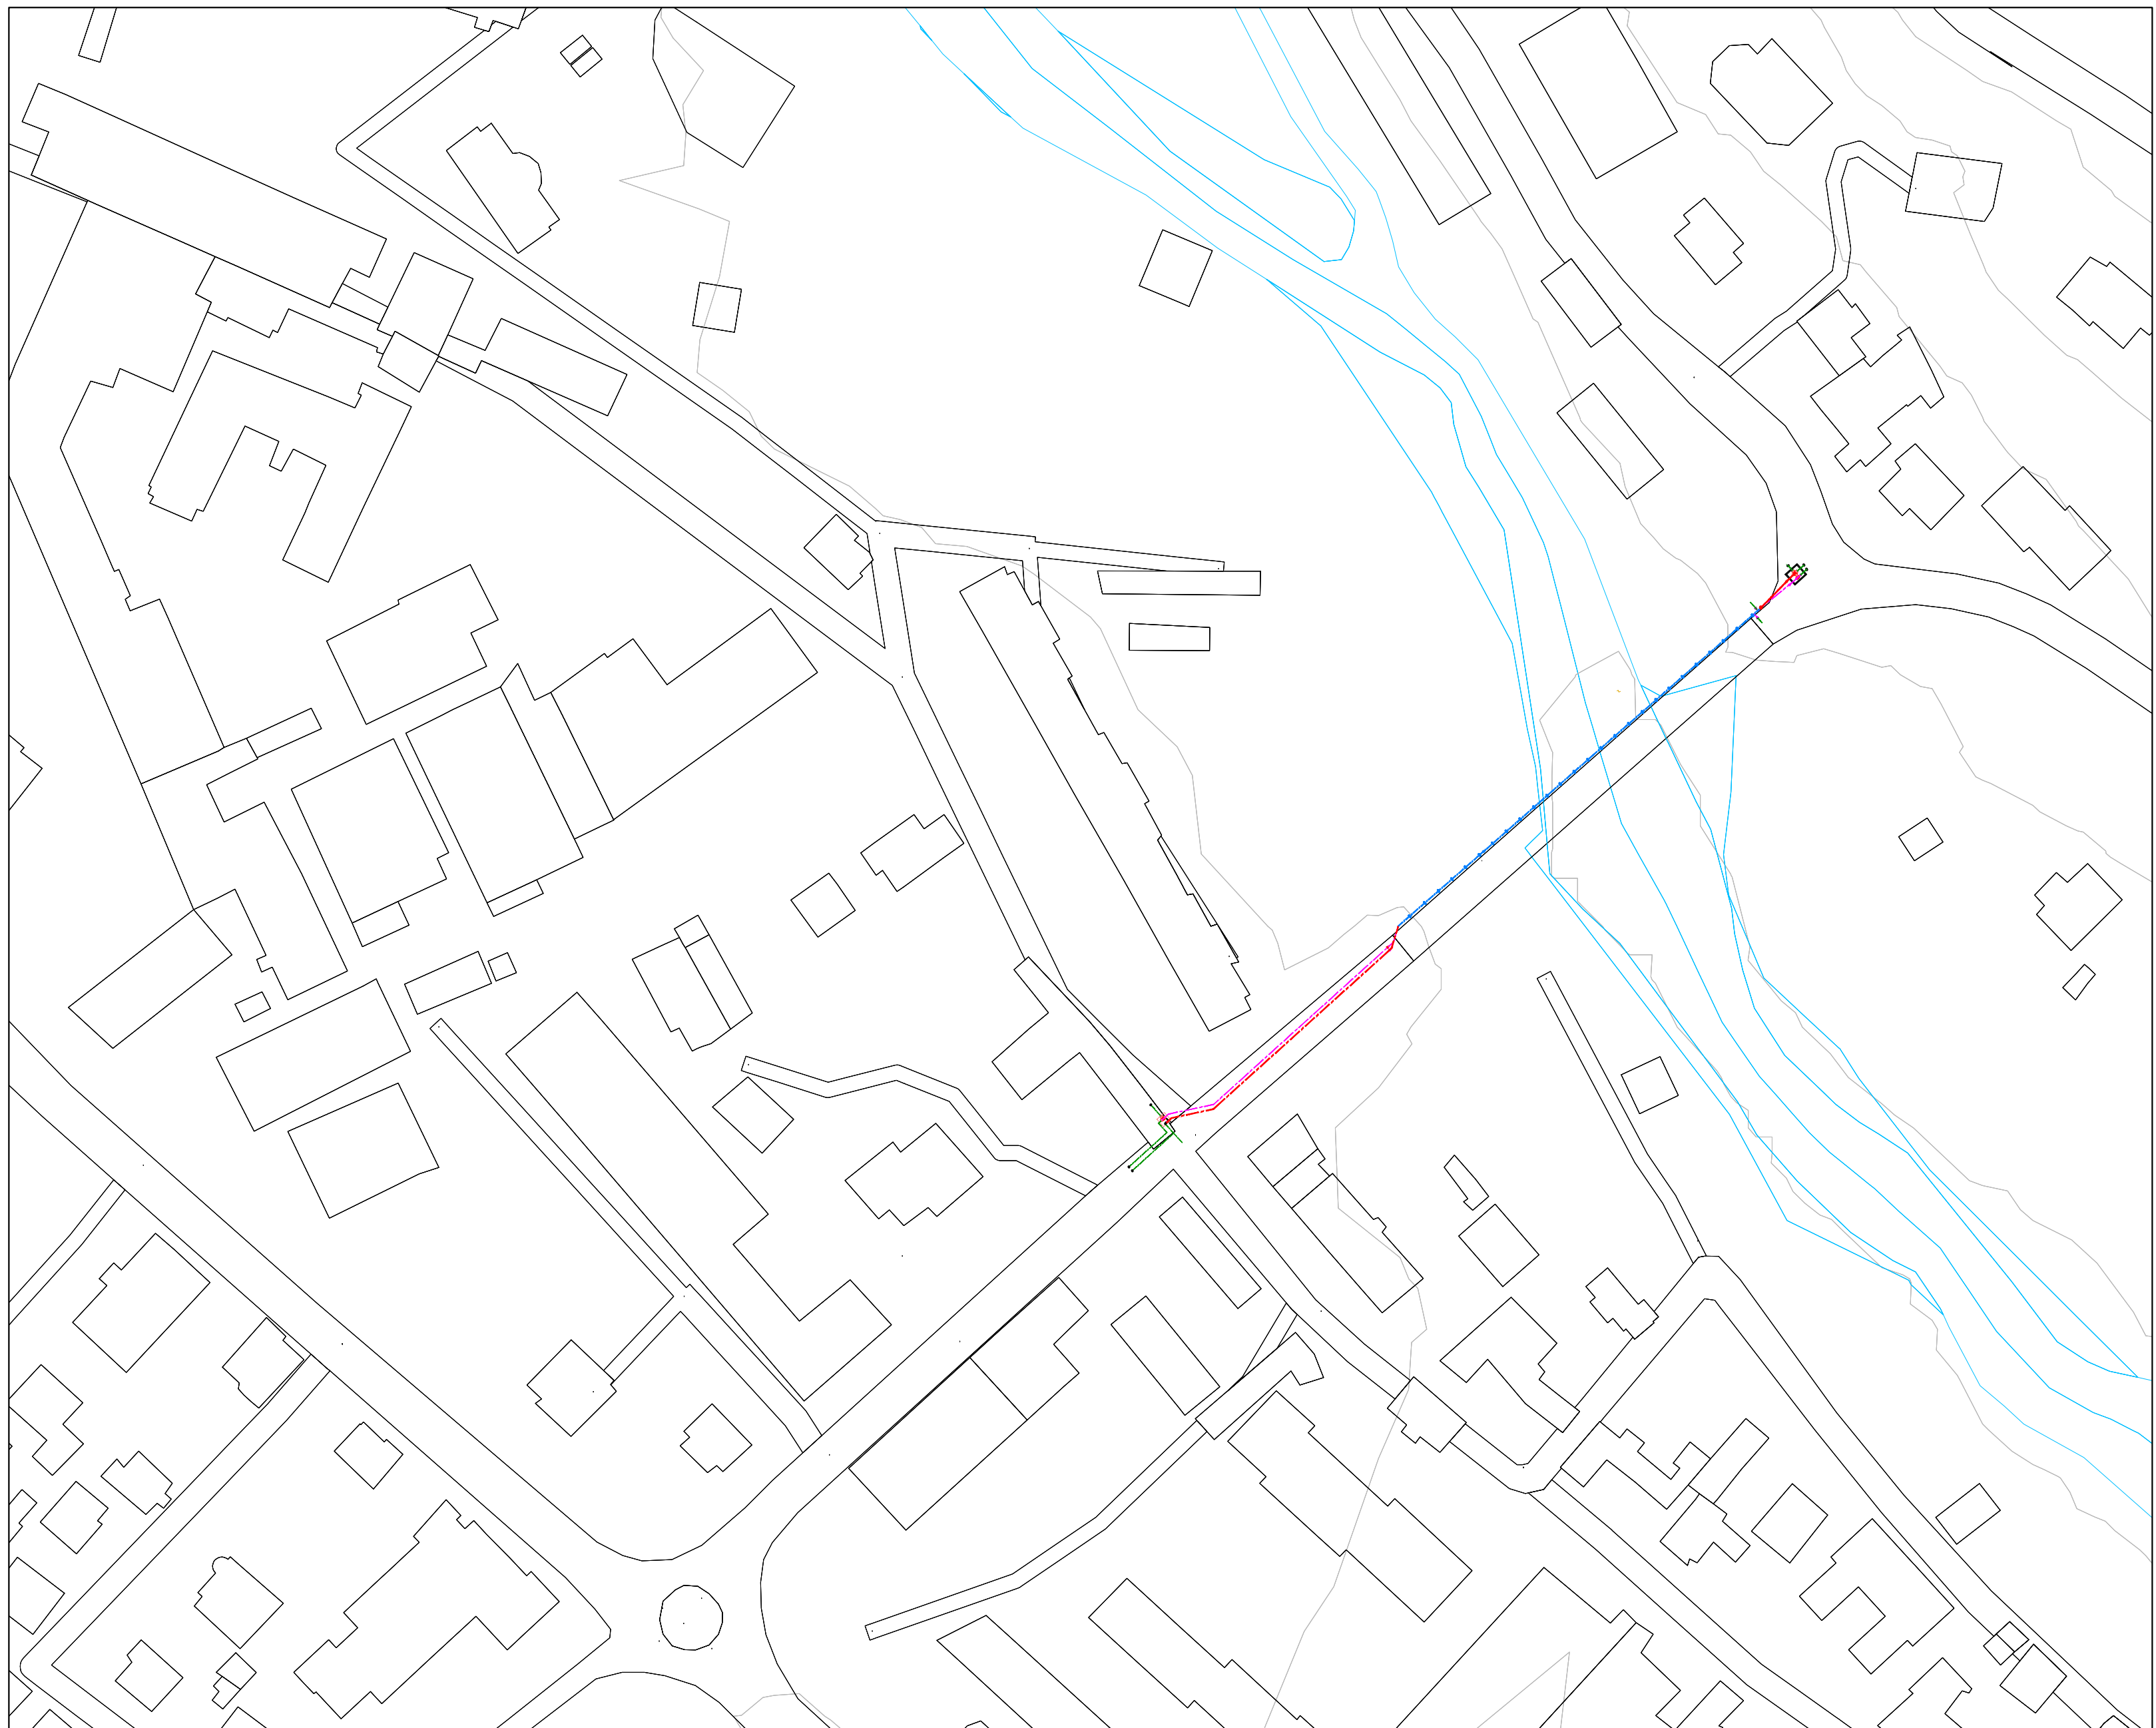


INQUADRAMENTO AREA DI INTERVENTO SU CTR SCALA 1:500

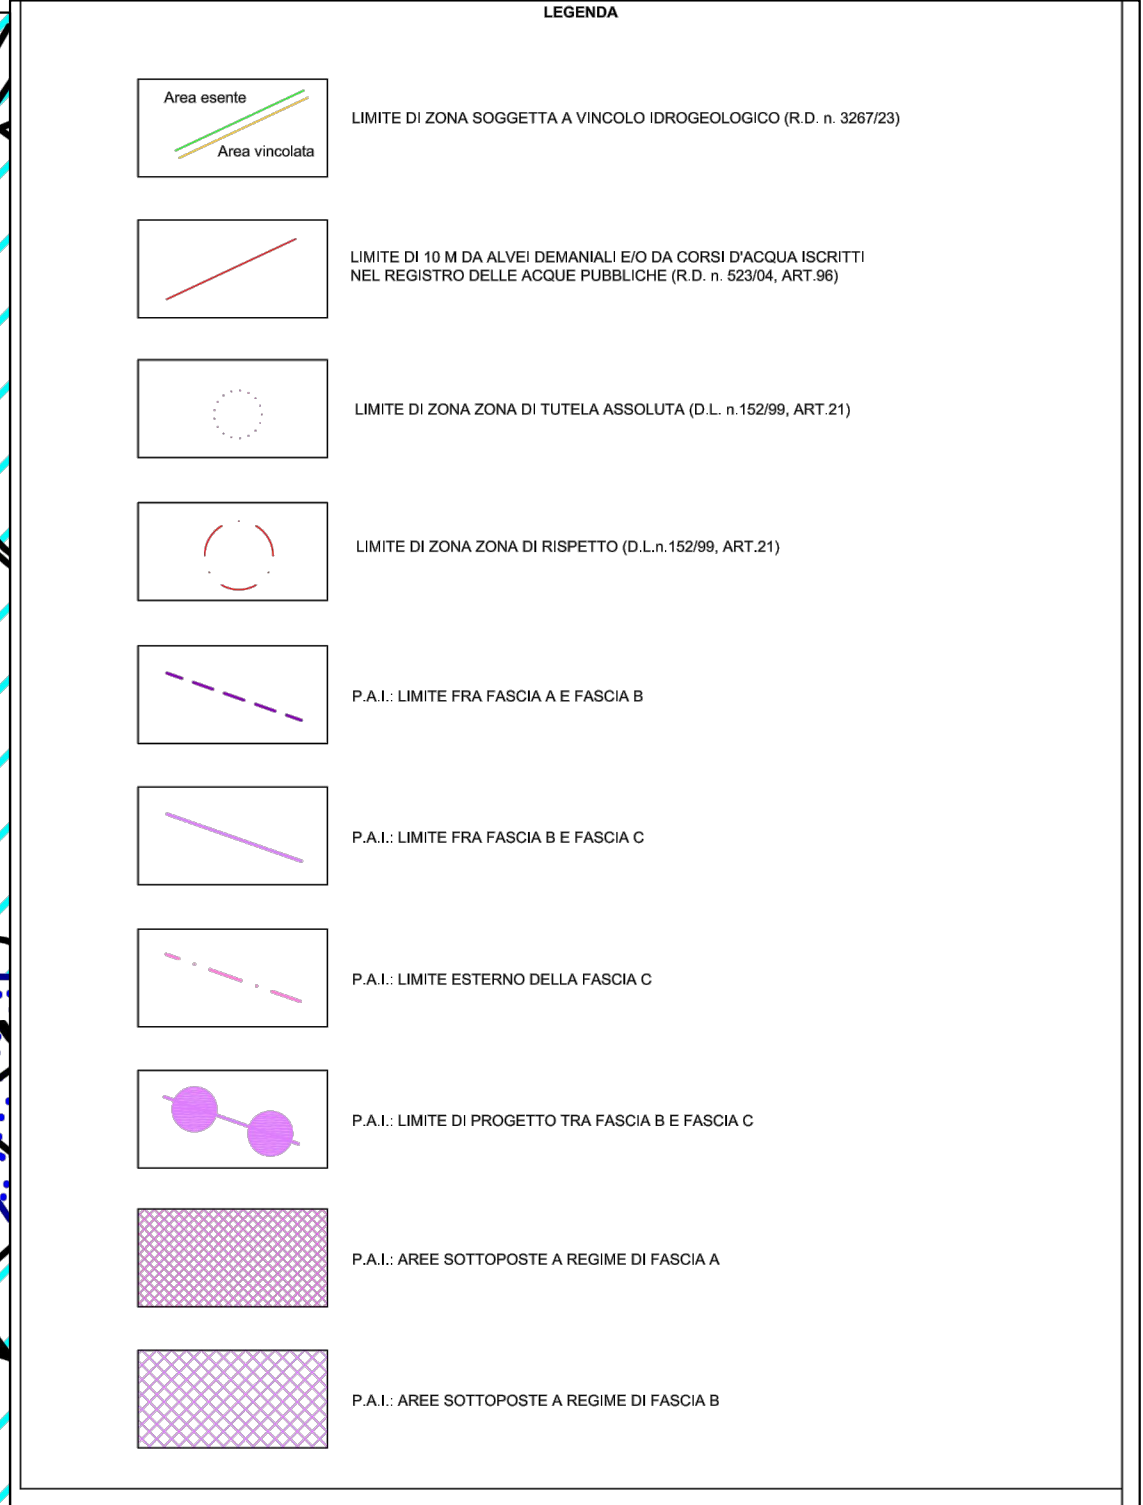

LEGENDA

- TRATTI STAFFATI AL PONTE: DN150 Øest. 180 IN PEAD PN 16
- TRATTI INTERRATI: DN250 Øest. 250 IN PEAD PN 16
- TRATTI INTERRATI: DN150 Øest. 180 IN PEAD
- TUBAZIONI ESISTENTI: (DA RILEVARE)
- TUBAZIONE GAS

PIANTA CHIAVE

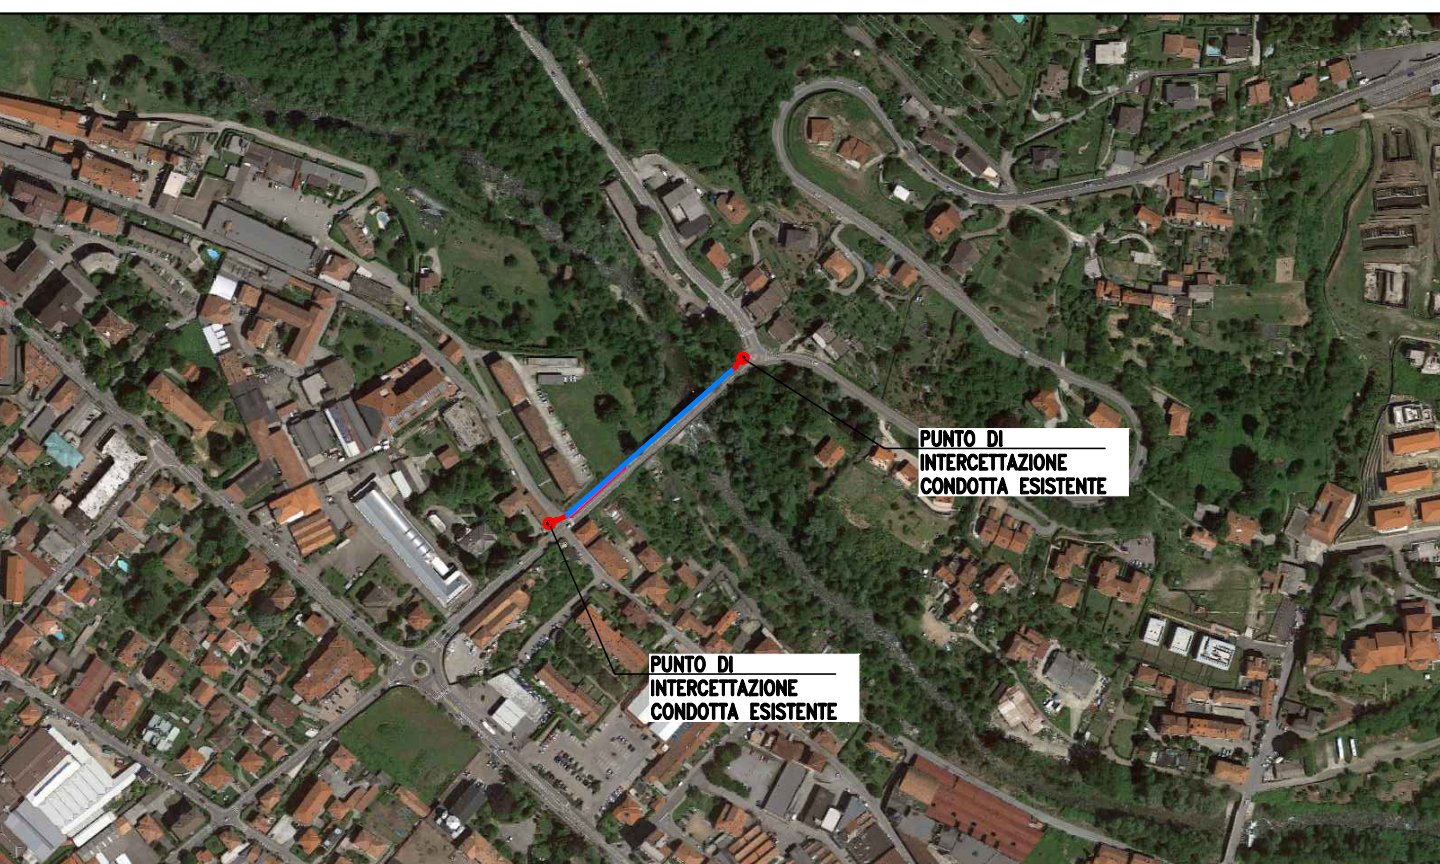

NOTE

- TUTTE LE MISURE SONO ESPRESSE IN METRI.
- LE QUOTE ALTIMETRICHE RILEVATE SONO RIFERITE AD UN PUNTO ALTIMETRICO EVINTO IN CARTOGRAFIA.
- LE DISTANZE RIPORTATE NEL PRESENTE ELABORATO SONO PLANIMETRICHE.