




SCHEMA TUBAZIONE Ø180
SCALA 1:1000

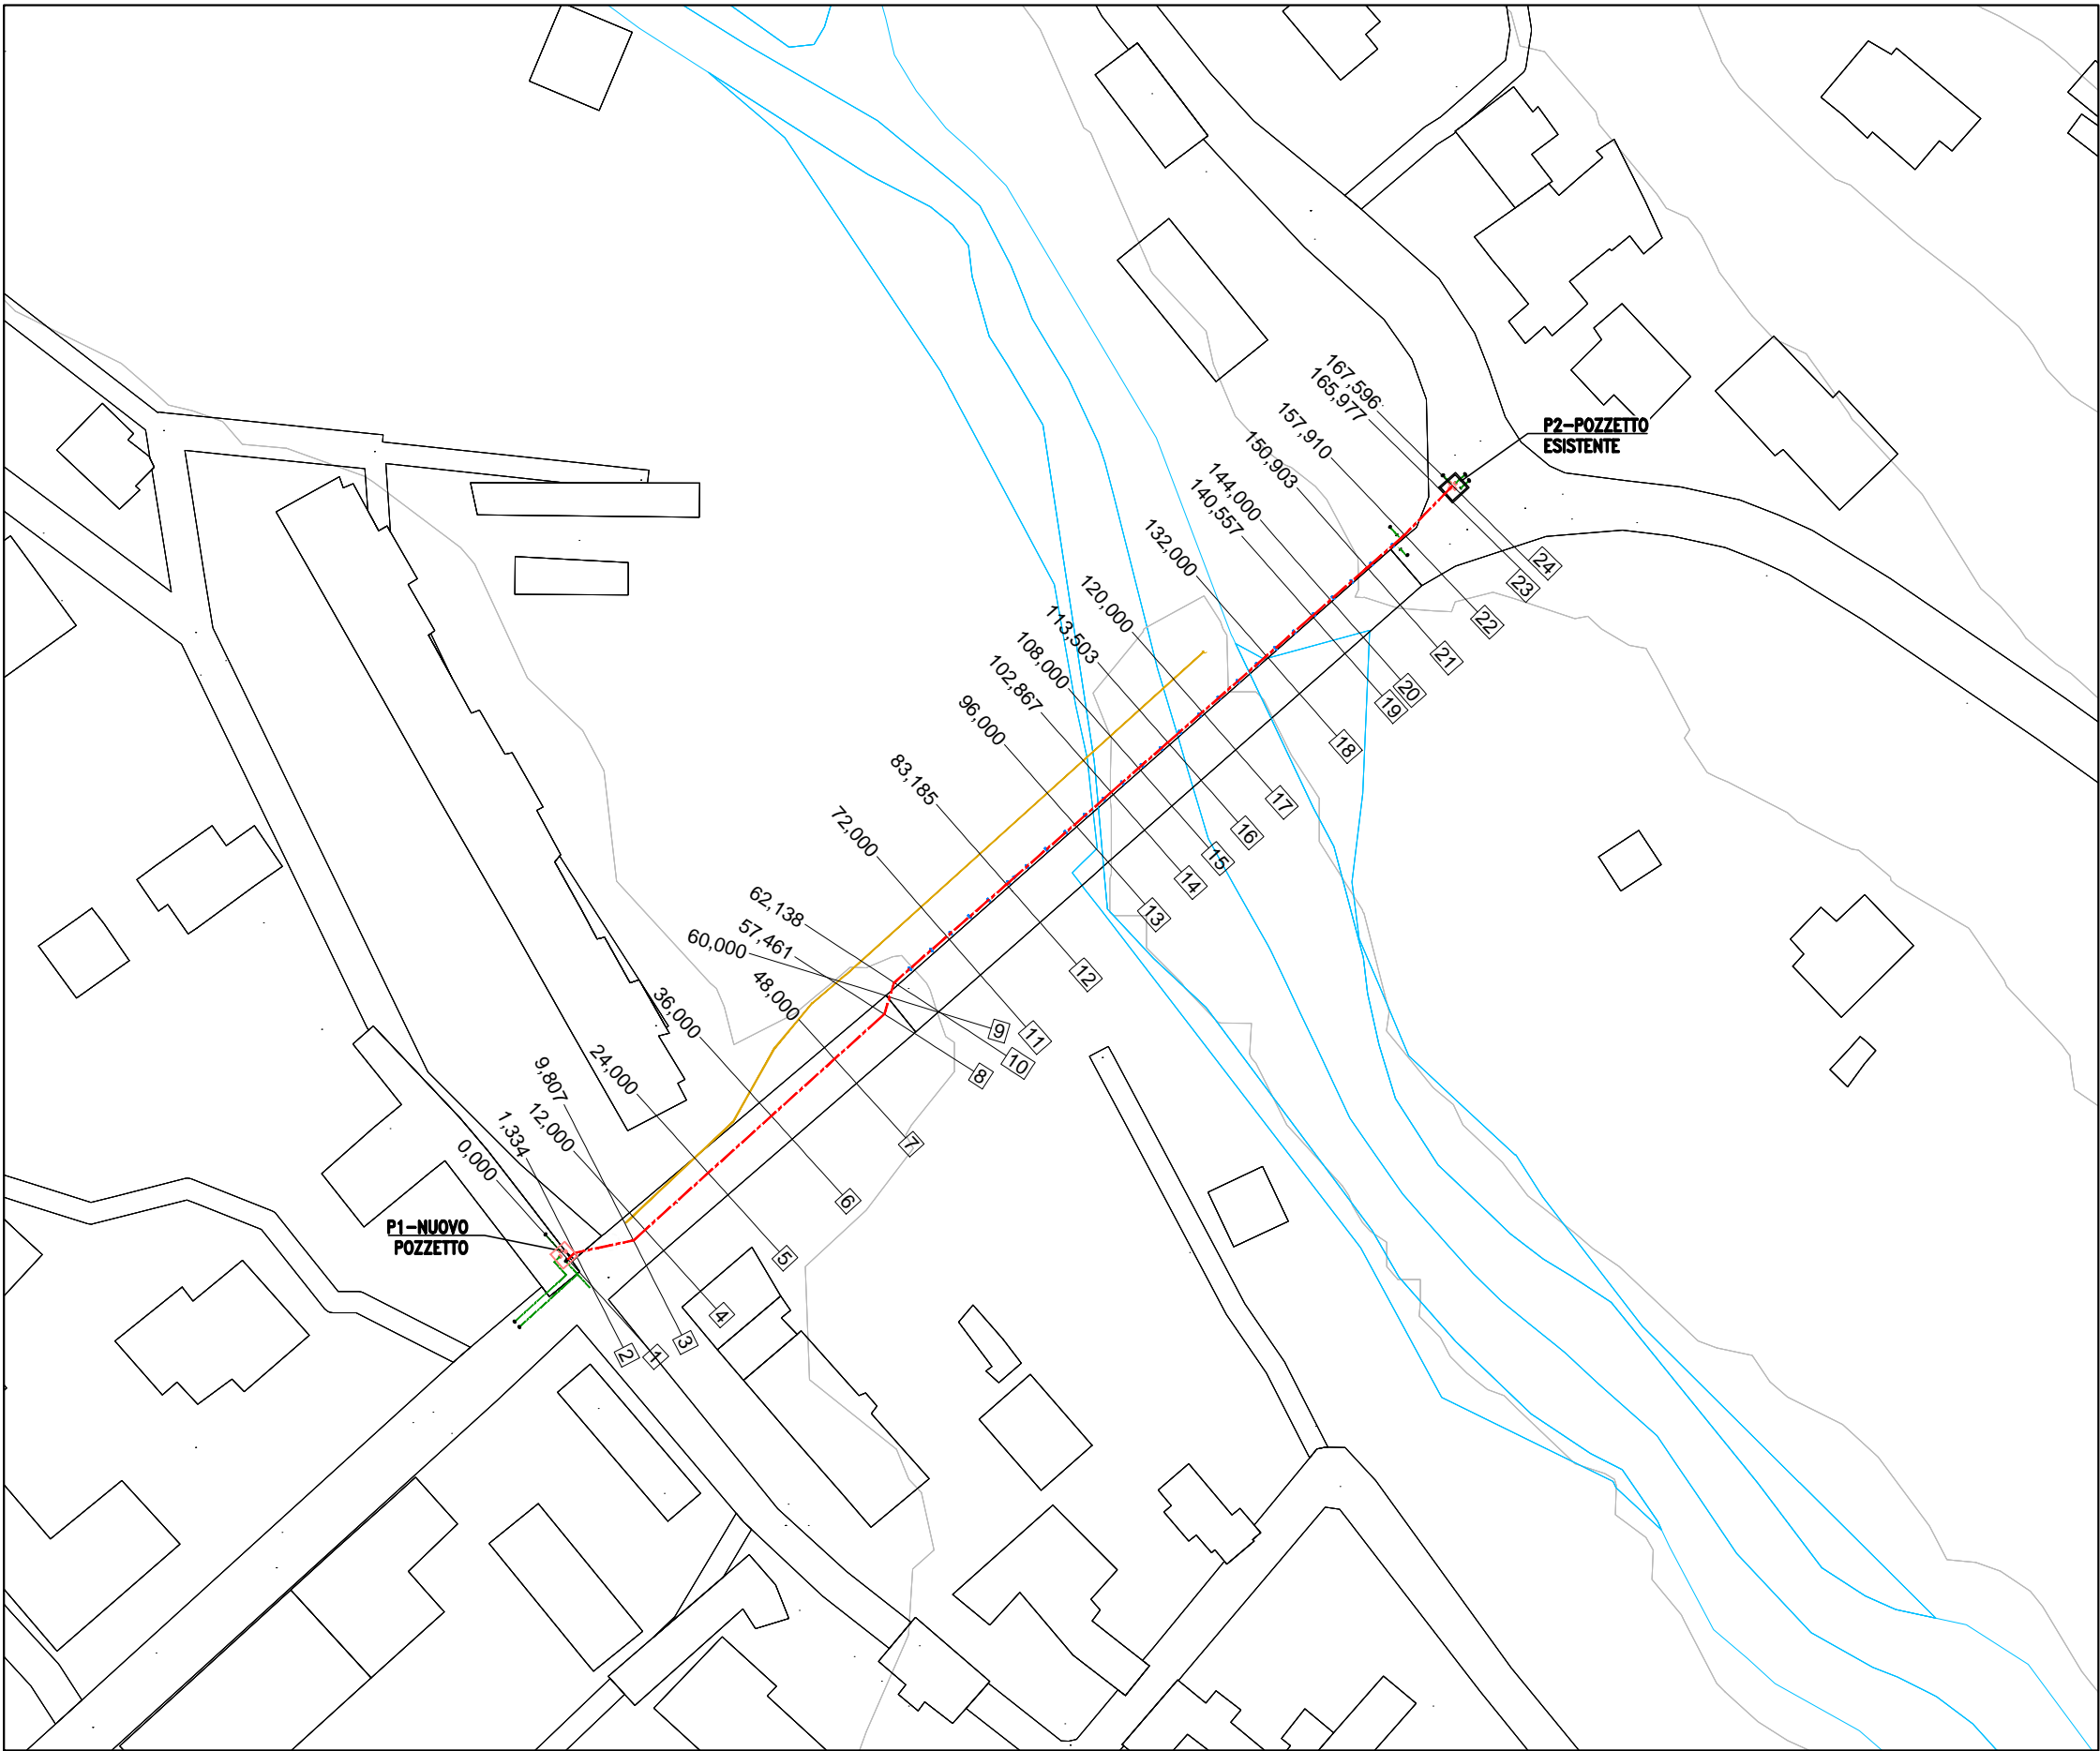

SCHEMA TUBAZIONE Ø250
SCALA 1:1000

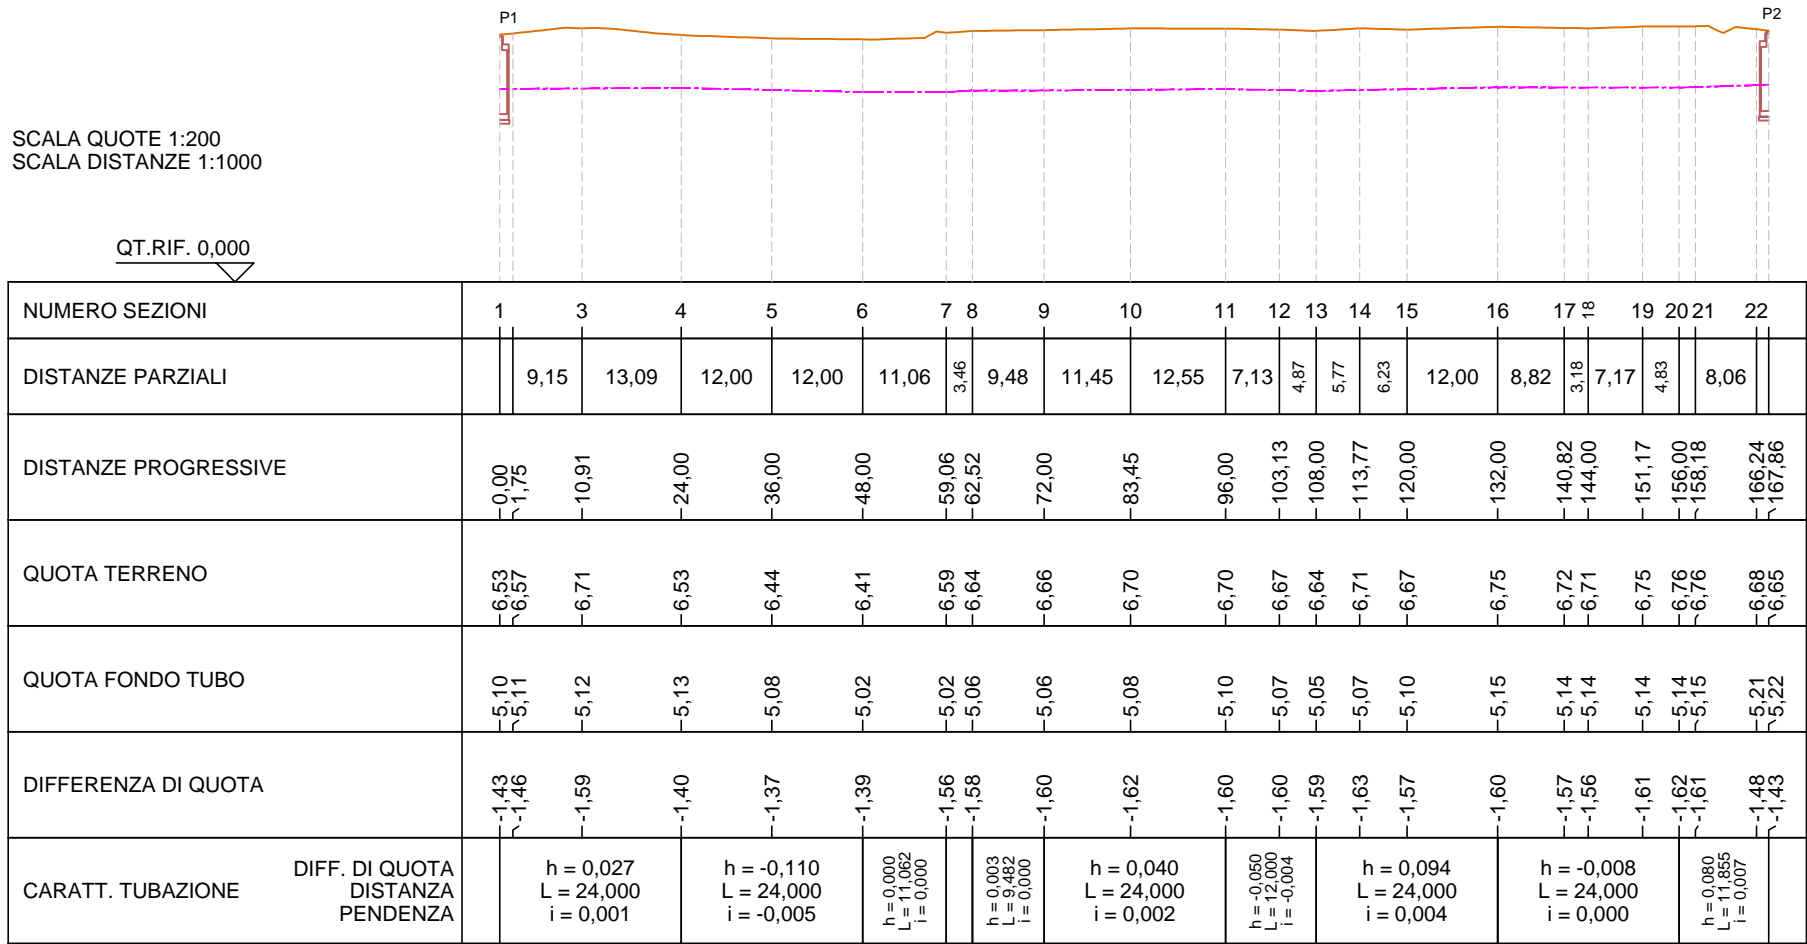

PROFILO RETE ACQUEDOTTO Ø180
SCALA 1:1000/1:200

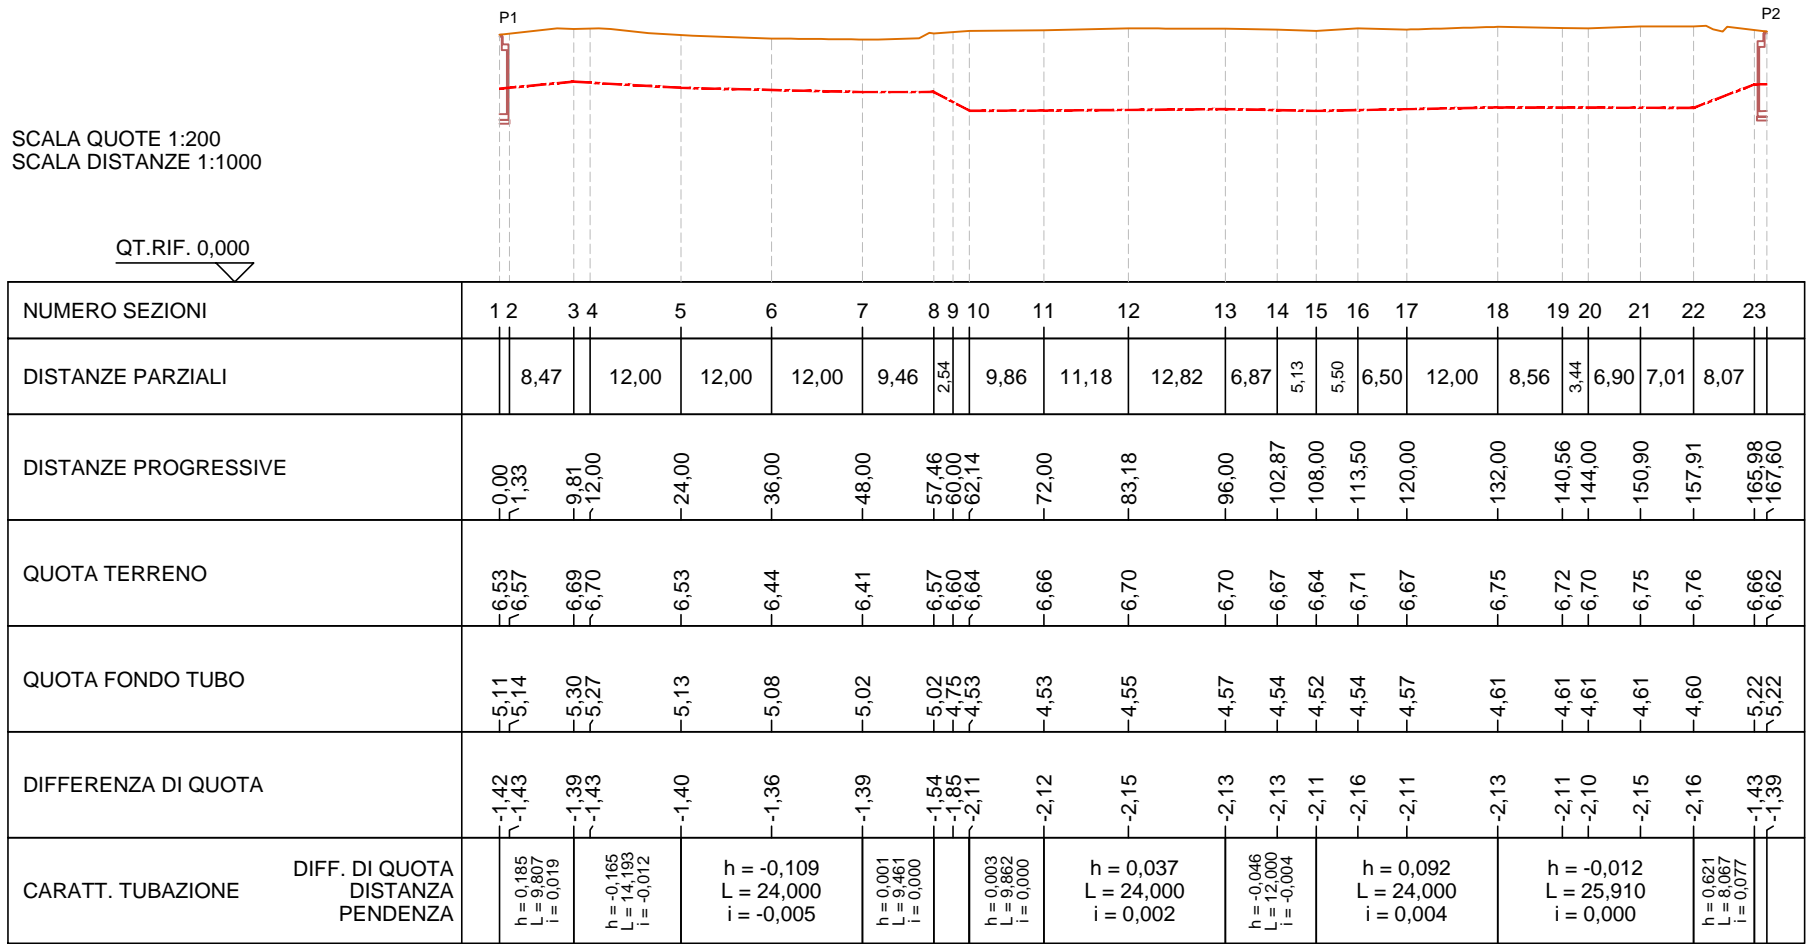

PROFILO RETE ACQUEDOTTO Ø250
SCALA 1:1000/1:200


NOTE

- TUTTE LE MISURE SONO ESPRESSE IN CM.

DISEGNI DI RIFERIMENTO:

- PER PLANIMETRIA GENERALE VED. TAVOLA D.CV.128.AQN.17.621
- PER SEZIONI TIPO VED. TAVOLA D.CV.128.AQN.17.622

PIANTA CHIAVE

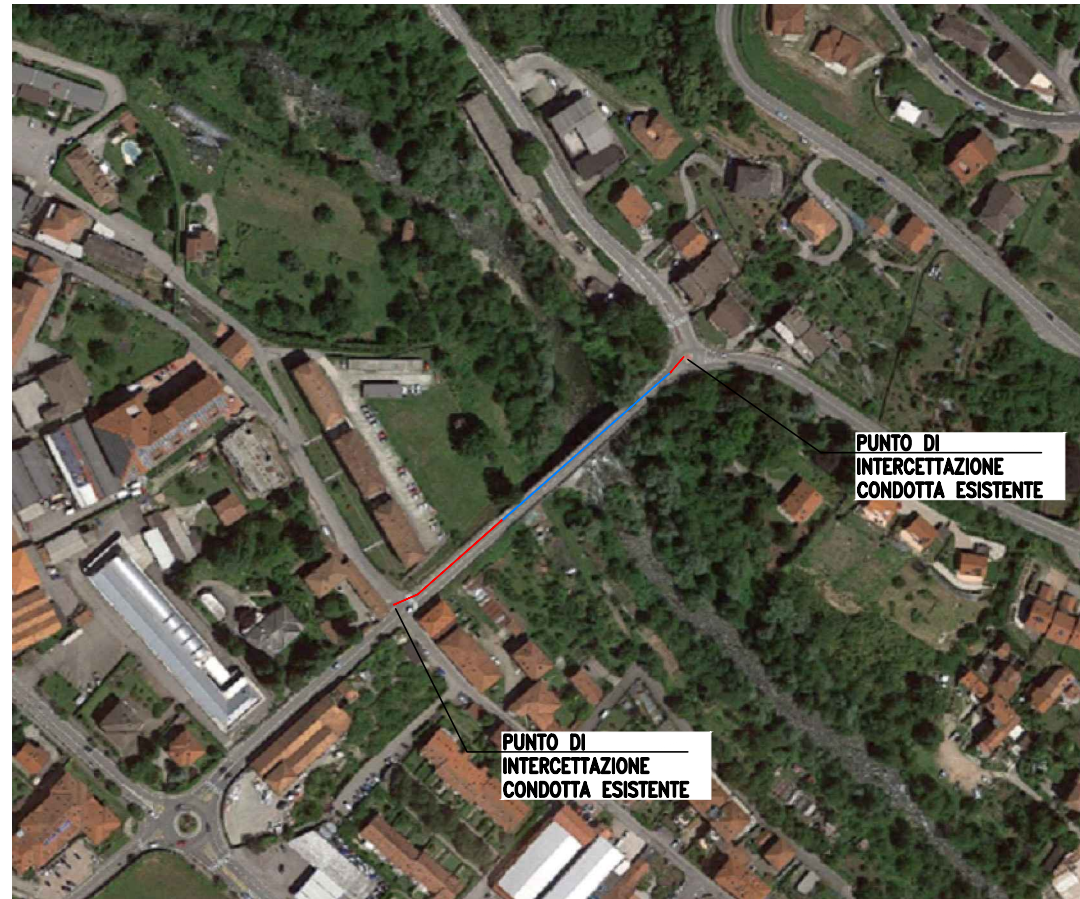

NOTE

- TUTTE LE MISURE SONO ESPRESSE IN METRI

Sede Legale
Via Triggiani Leonardo, 9
28100 Novara - NO - Italia

Tel. +39 0321 413111
Fax +39 0321 458729

01	18.07.2018	EMISSIONE	18.07.2018	18.07.2018
00	21.06.2018	EMISSIONE	21.06.2018	21.06.2018
REV.	DATA	DESCRIZIONE	PREP E APPR	VERIFICATO
01	18.07.2018	EMISSIONE	M. AVVISATO	L. MOSCA
00	21.06.2018	EMISSIONE	M. AVVISATO	L. CAMMARATA
00	21.06.2018	EMISSIONE	M. AVVISATO	L. MOSCA

CLIENTE / CUSTOMER	ACQUA NOVARA. VCO S.p.A.	PROGETTO / PROJECT	CONDOTTA VERBANIA	SCALA / SCALE	1:1000-1:200
TITOLO / TITLE	SOSTITUZIONE TRATTO DI ACQUEDOTTO PRESSO VERBANIA PROGETTO DEFINITIVO PROFILO LONGITUDINALE				

	CODICE / CODE		Progressivo	Revisione
	Tipologia	Classe	Commissa	Revisione
	D	CV	128.AQN.017	623
				01