




**PARTICOLARE ATTACCO**  
SCALA 1:10

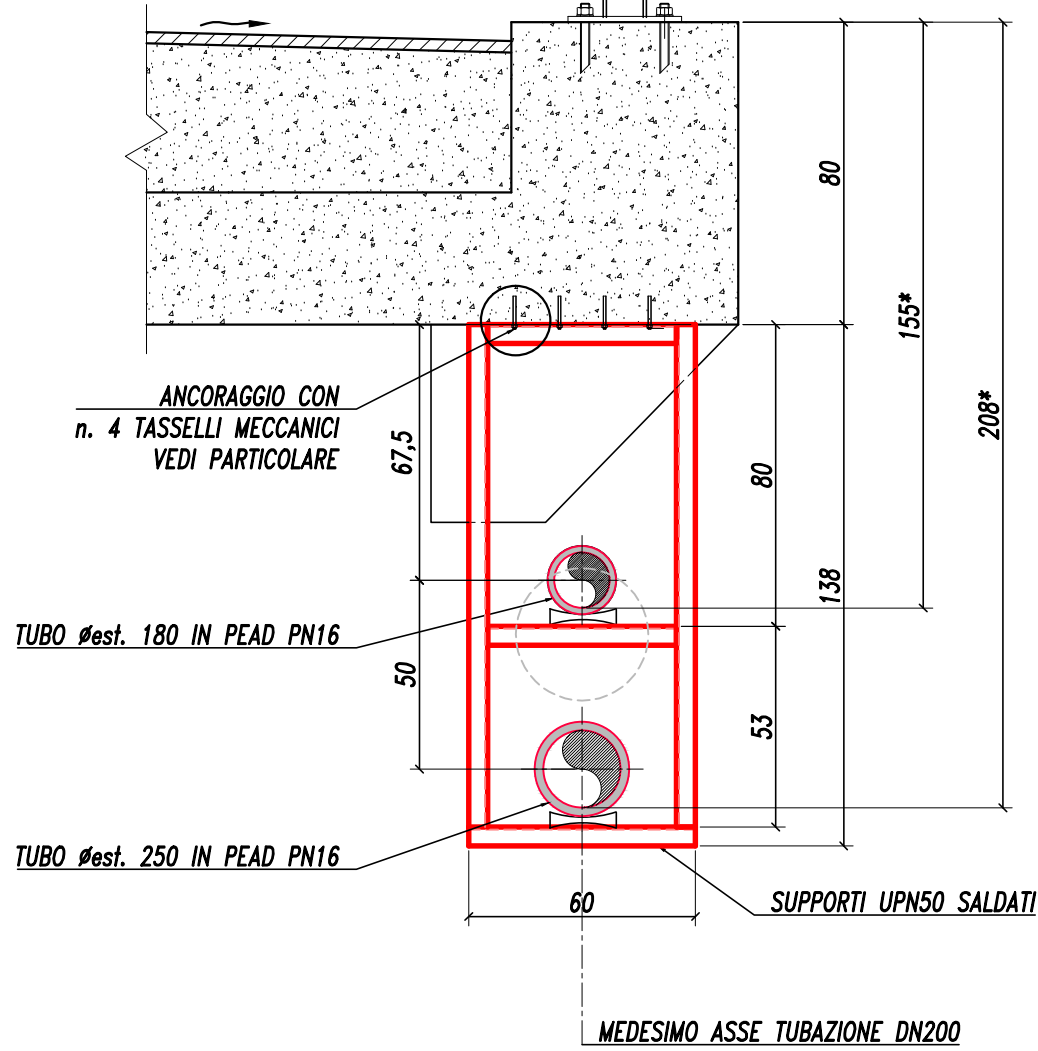


**SEZIONE TIPICA A-A**  
**DOPPIA TUBAZIONE SU SUPPORTI**  
SCALA 1:20

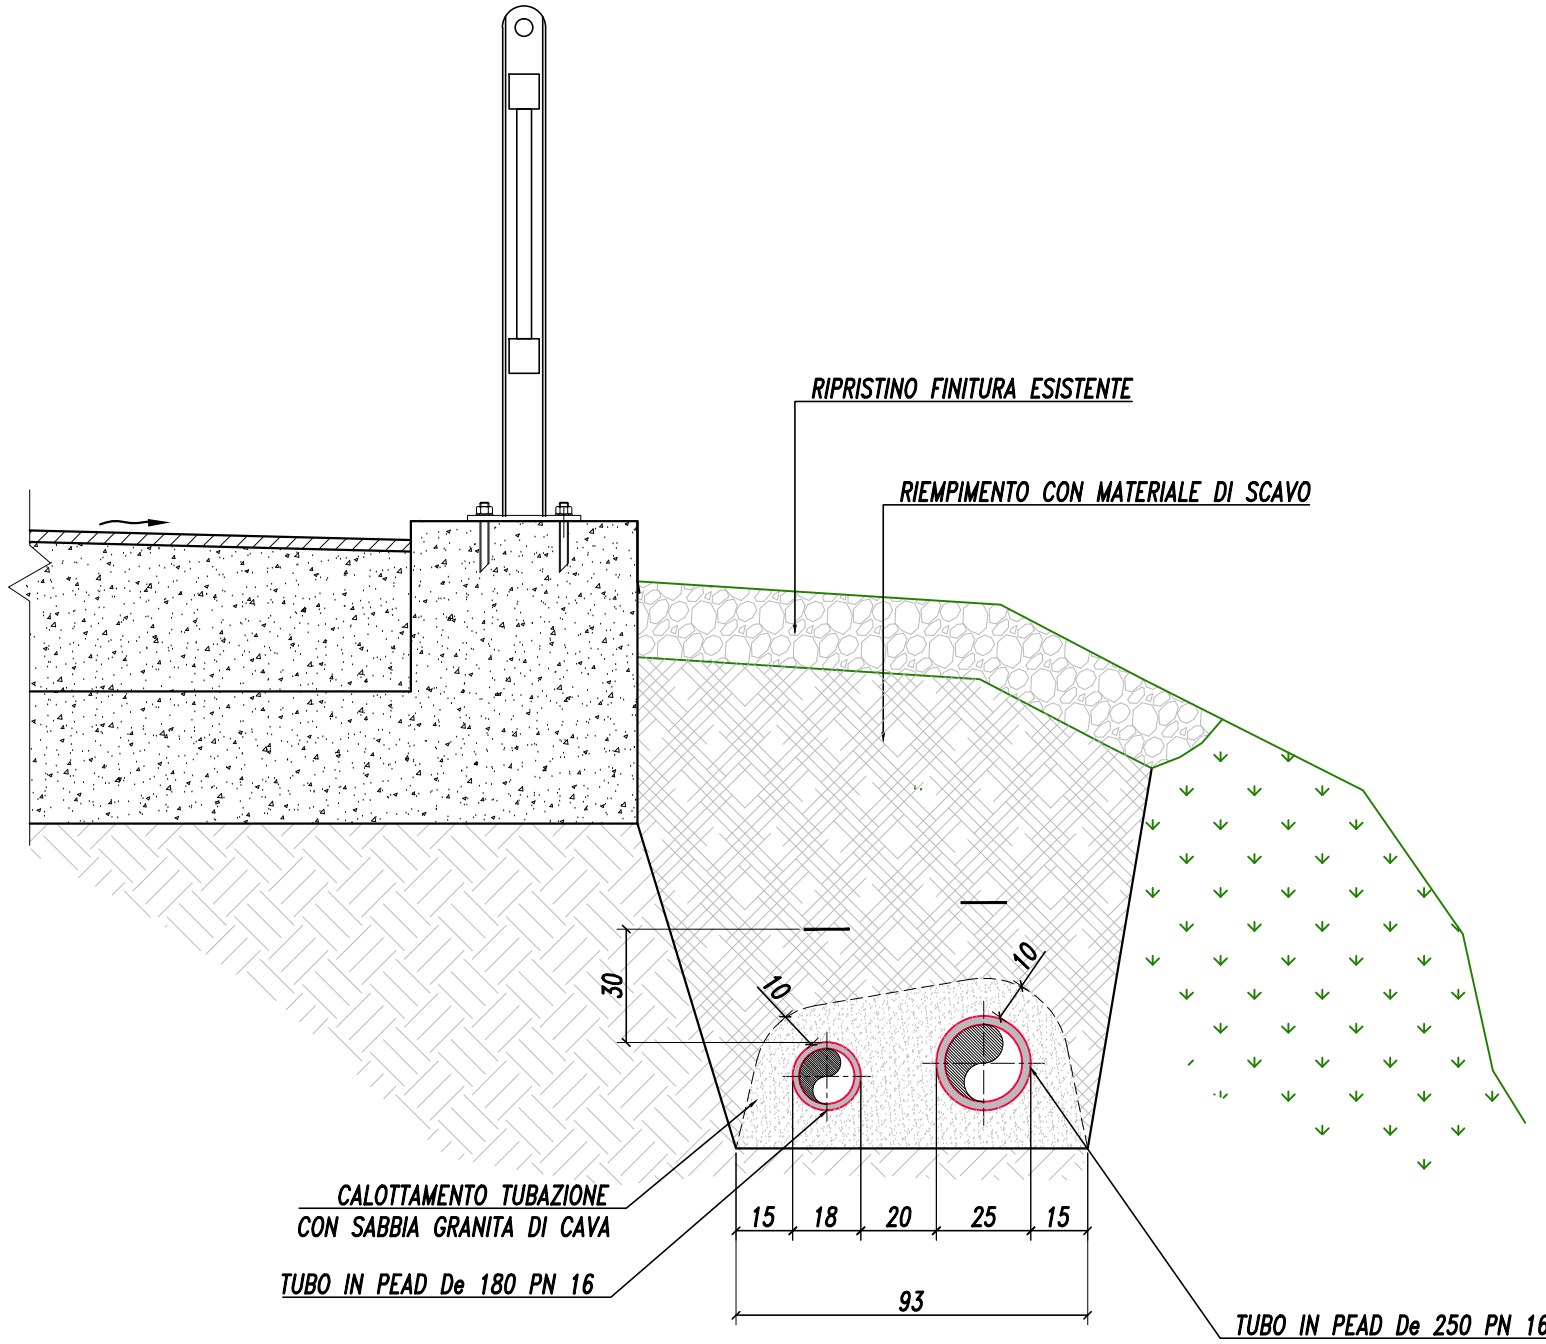


**SEZIONE TIPICA**  
**DOPPIA TUBAZIONE LUNGO SPONDA PONTE**  
SCALA 1:20

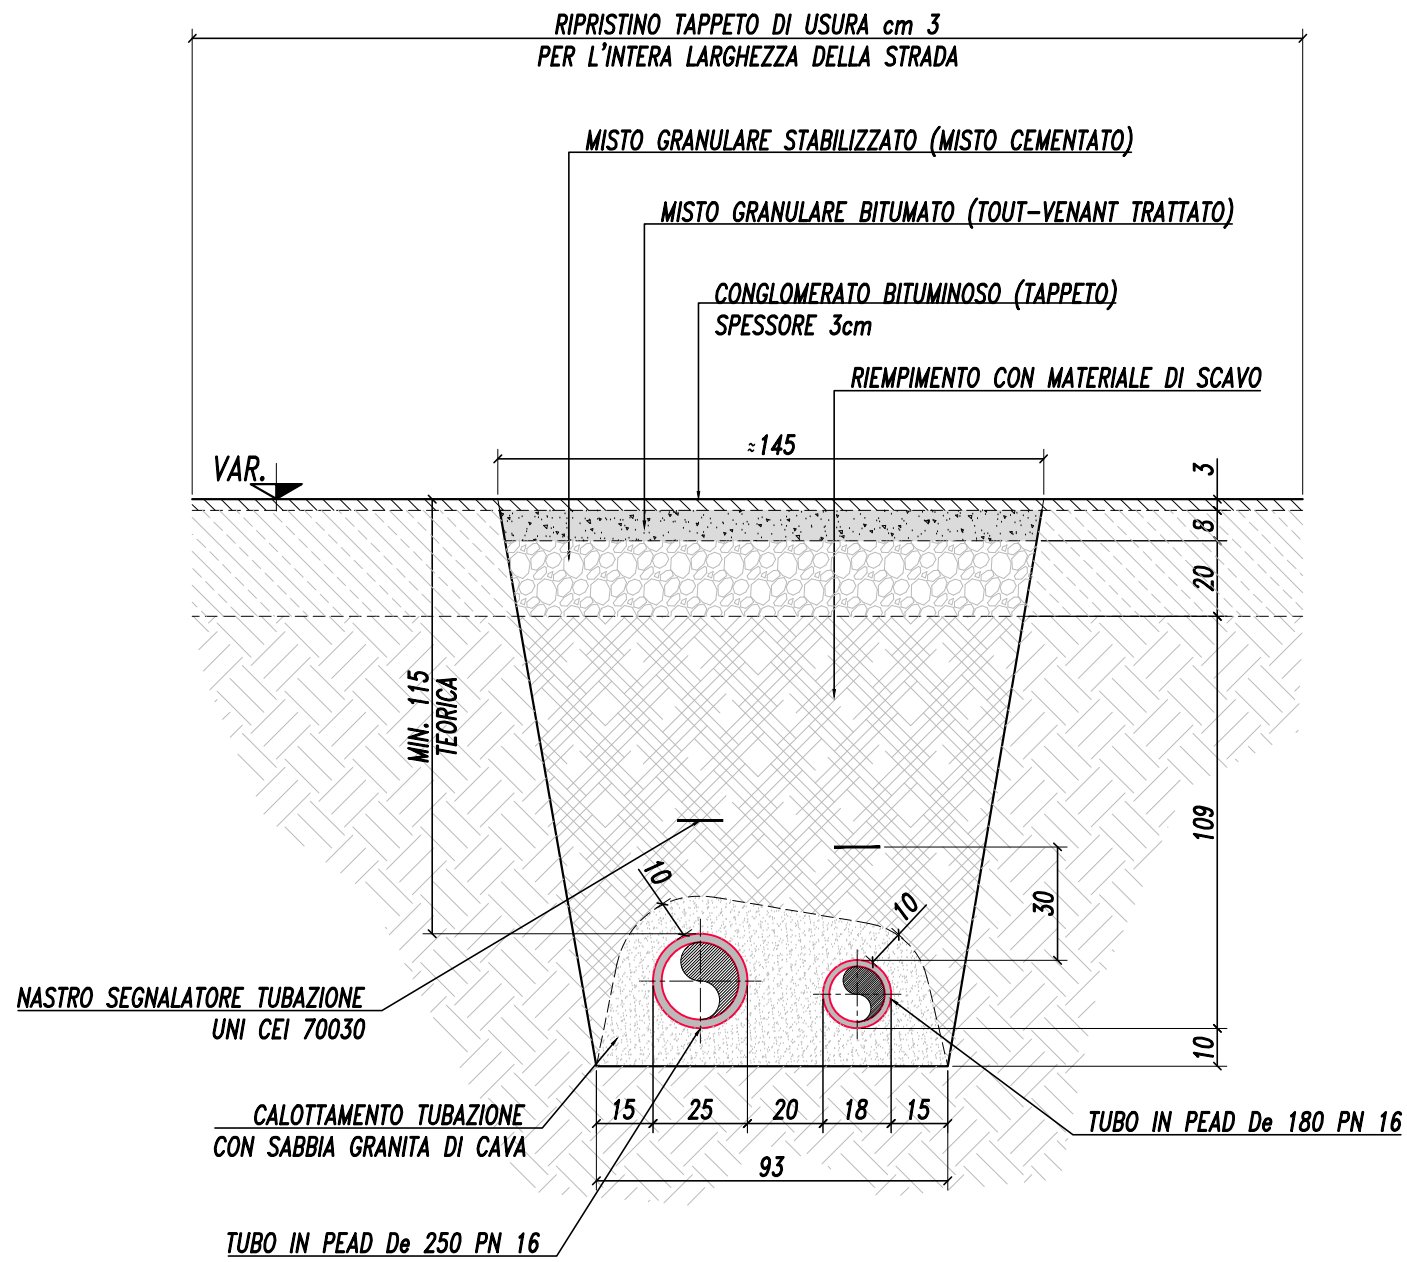


**SEZIONE TIPICA**  
**DOPPIA TUBAZIONE LUNGO STRADA ASFALTATA**  
SCALA 1:20

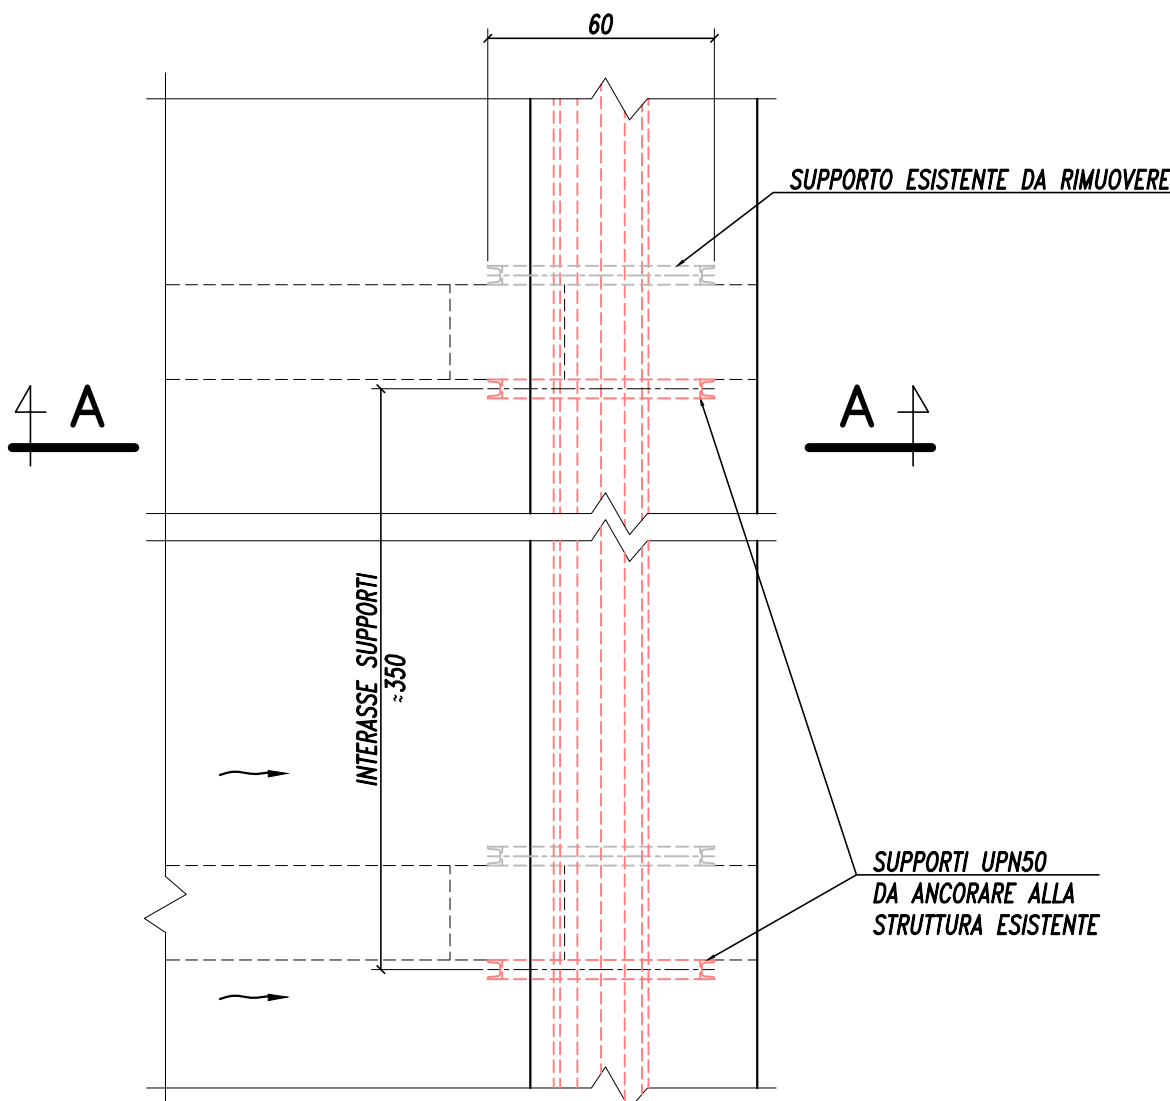

**PIANTA TUBAZIONE SU SUPPORTI**  
SCALA 1:20

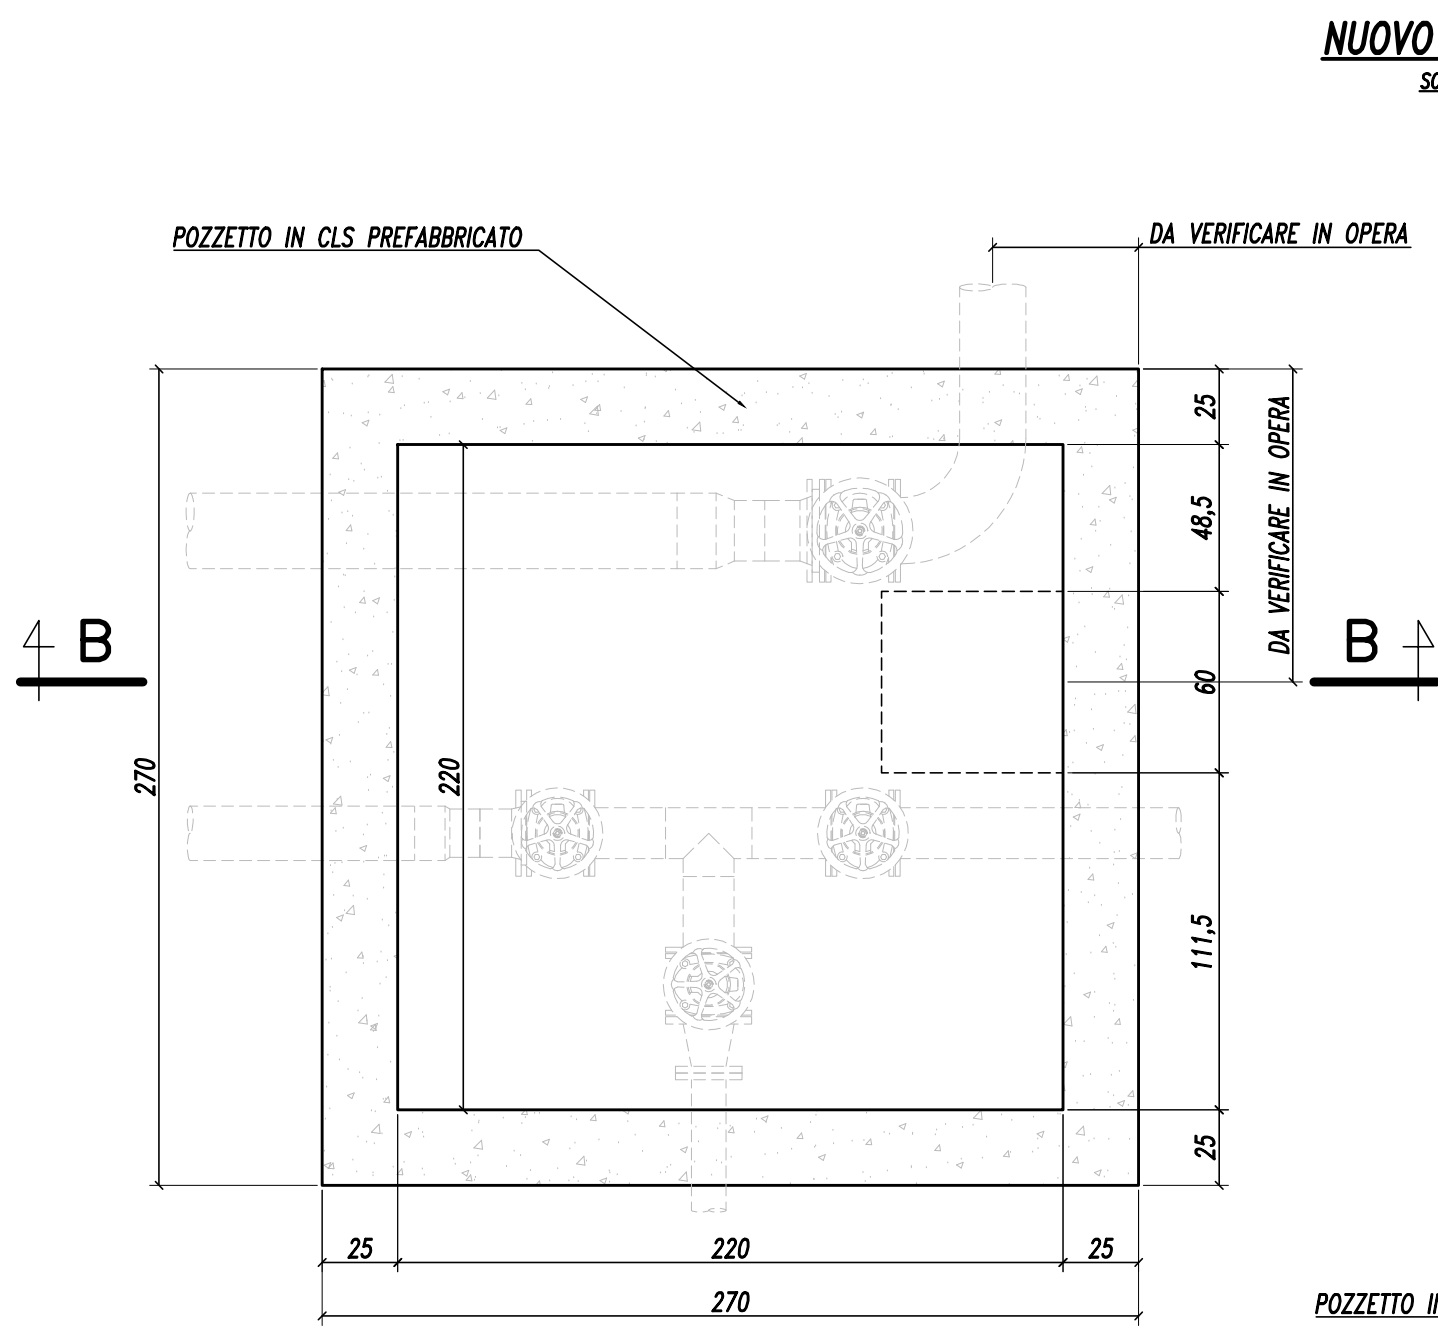

**PIANTA**  
SCALA 1:25

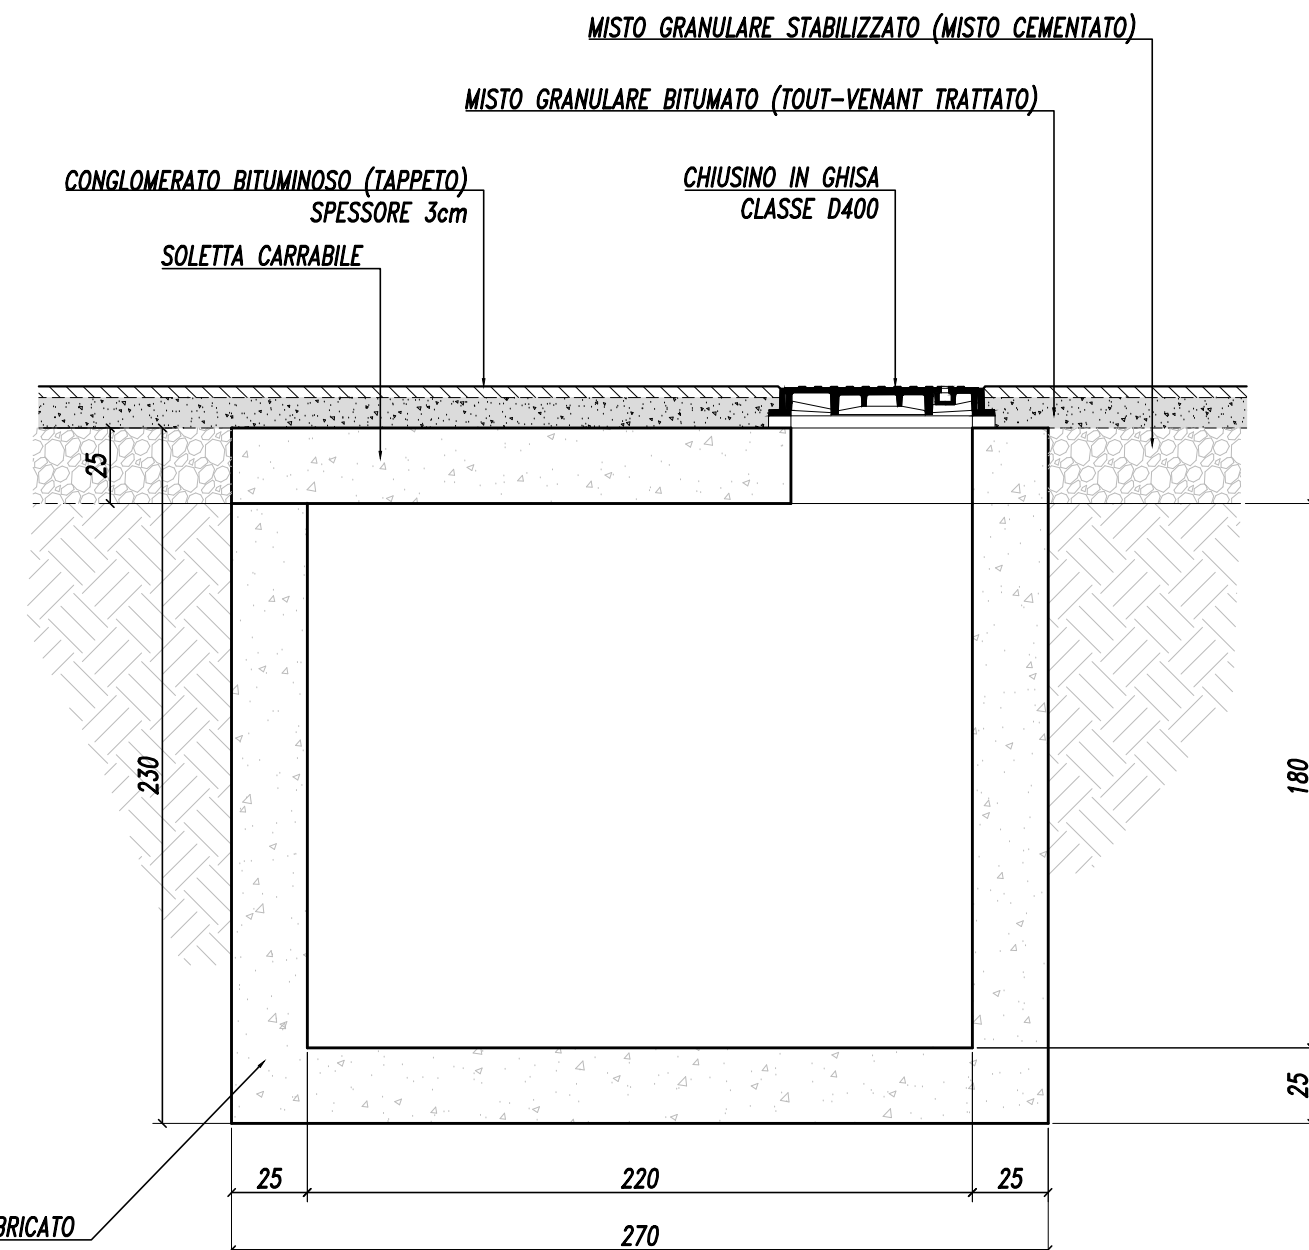

**SEZIONE B-B**  
SCALA 1:25


**NOTE**

– TUTTE LE MISURE SONO ESPRESSE IN CM.

**DISEGNI DI RIFERIMENTO:**


– PER PLANIMETRIA GENERALE VED. TAVOLA D.CV.128.AQN.17.621  
– PER PROFILO IDRICO VED. TAVOLA D.CV.128.AQN.17.623

**PIANTA CHIAVE**

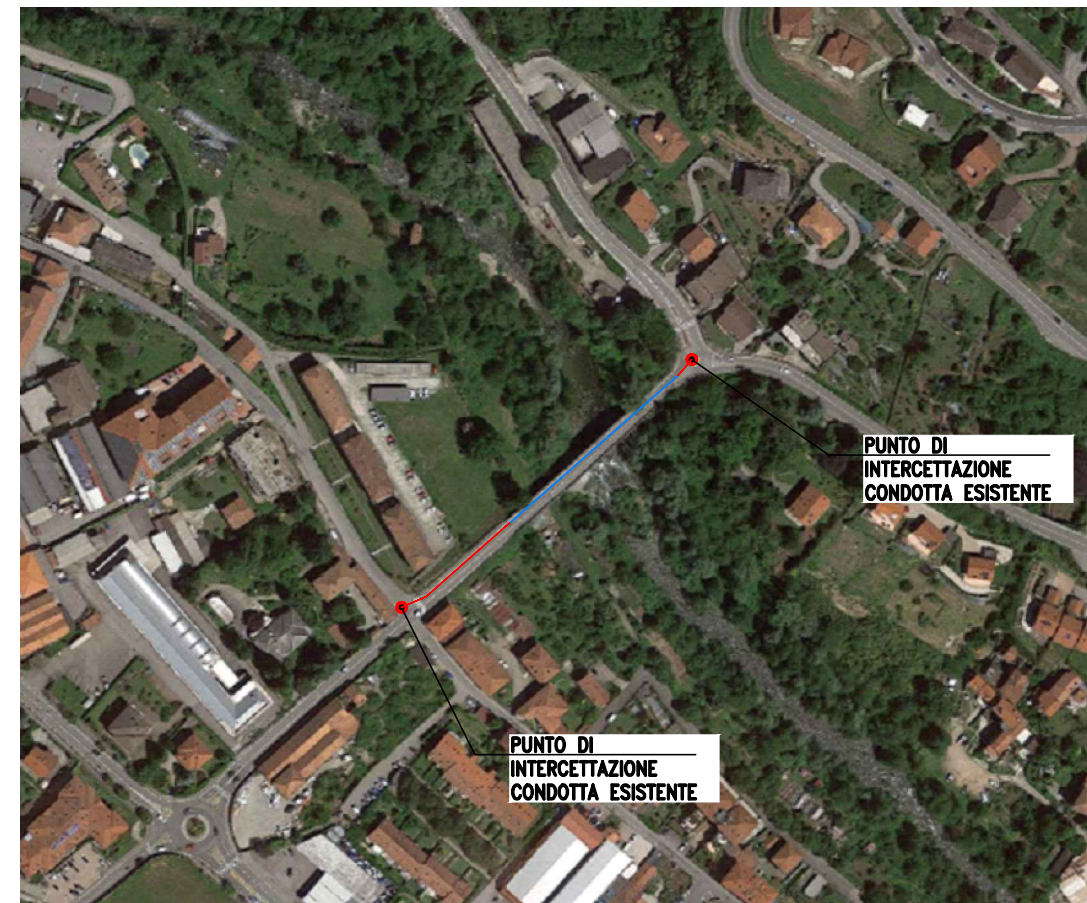

**NOTE**

– TUTTE LE MISURE SONO ESPRESSE IN CM.

			<b>ACQUA NOVARA.VCO S.p.A.</b>			<b>Sede Legale</b> Via Triggiani Leonardo, 9 28100 Novara-NO-Italia Tel. +39 0321 413111 Fax +39 0321 498729				
03	14.08.2018	EMISSIONE	F. NESPOLI			14.08.2018	14.08.2018	14.08.2018		
02	18.07.2018	EMISSIONE	L. MOSCA			18.07.2018	18.07.2018	18.07.2018		
01	29.06.2018	EMISSIONE	M. AVVISATO			L. MOSCA	L. NARDINI	L. NARDINI		
01	29.06.2018	EMISSIONE	M. GRUOSSO			L. CAMMARATA	L. MOSCA	L. MOSCA		
REV.	DATA	DESCRIZIONE	PREP E APPR			VERIFICATO	VALIDATO	VALIDATO		
	DATE	DESCRIPTION	PREPARED			VERIFIED	VALIDATED	VALIDATED		
CLIENTE / CUSTOMER			PROGETTO / PROJECT:					SCALA / SCALE:		
ACQUA NOVARA. VCO S.p.A.								CONDOTTA VERBANIA		
TITOLO / TITLE:			SOSTITUZIONE TRATTO DI ACQUEDOTTO PRESSO VERBANIA					1:20 - 1:25		
			PROGETTO DEFINITIVO							
			SEZIONI TIPO							
			CODICE / CODE							
			Tipo		Class	Commessa		Job	Progressive	Revision
			Type		Class	Commitment		Job	Progressive	Revision
			D CV		128.AQN.017		622		03	
<p>Questo documento contiene informazioni di proprietà di Sintecnica s.r.l. e deve essere utilizzato esclusivamente dal destinatario in relazione alla finalità per la quale è stato fornito. È vietata qualsiasi forma di riproduzione o di divulgazione senza l'esplicito consenso di Sintecnica s.r.l. This document is property of Sintecnica s.r.l. It is strictly forbidden to reproduce this document, in whole or in part, and to provide to others any related information without the previous written consent by SINTECNICA S.R.L.</p>										