

COMUNE DI VERBANIA



ACQUA  
NOVARA.VCO  
S.p.A.

Via Triggiani, 9 - 28100 NOVARA (NO)  
Tel. 0321 413111 - Fax. 0321 458729  
@mail: info@acquanovaravco.eu  
@pec: segreteria@pec.acquanovaravco.eu

TITOLO COMMESSA:

Estensione rete fognaria di via Lussemburgo in comune di Verbania

OGGETTO:

Particolari pozzetti tipo

SCALA:

1:20

AVANZAMENTO PROGETTO:

PROGETTO DEFINITIVO

Data Rev. N° - :

NOVEMBRE 2022

Rev. N°	Modifiche	Data
1	-	-/-/-
2	-	-/-/-
3	-	-/-/-
4	-	-/-/-

Rif. N° Commessa:

XOOM - 10030922

CUP:

-

RUP:



Ing. Giuseppe Caranti

Il Progettista


Ing. Matteo Ferrero

Elaborato N°:


TAV. 5

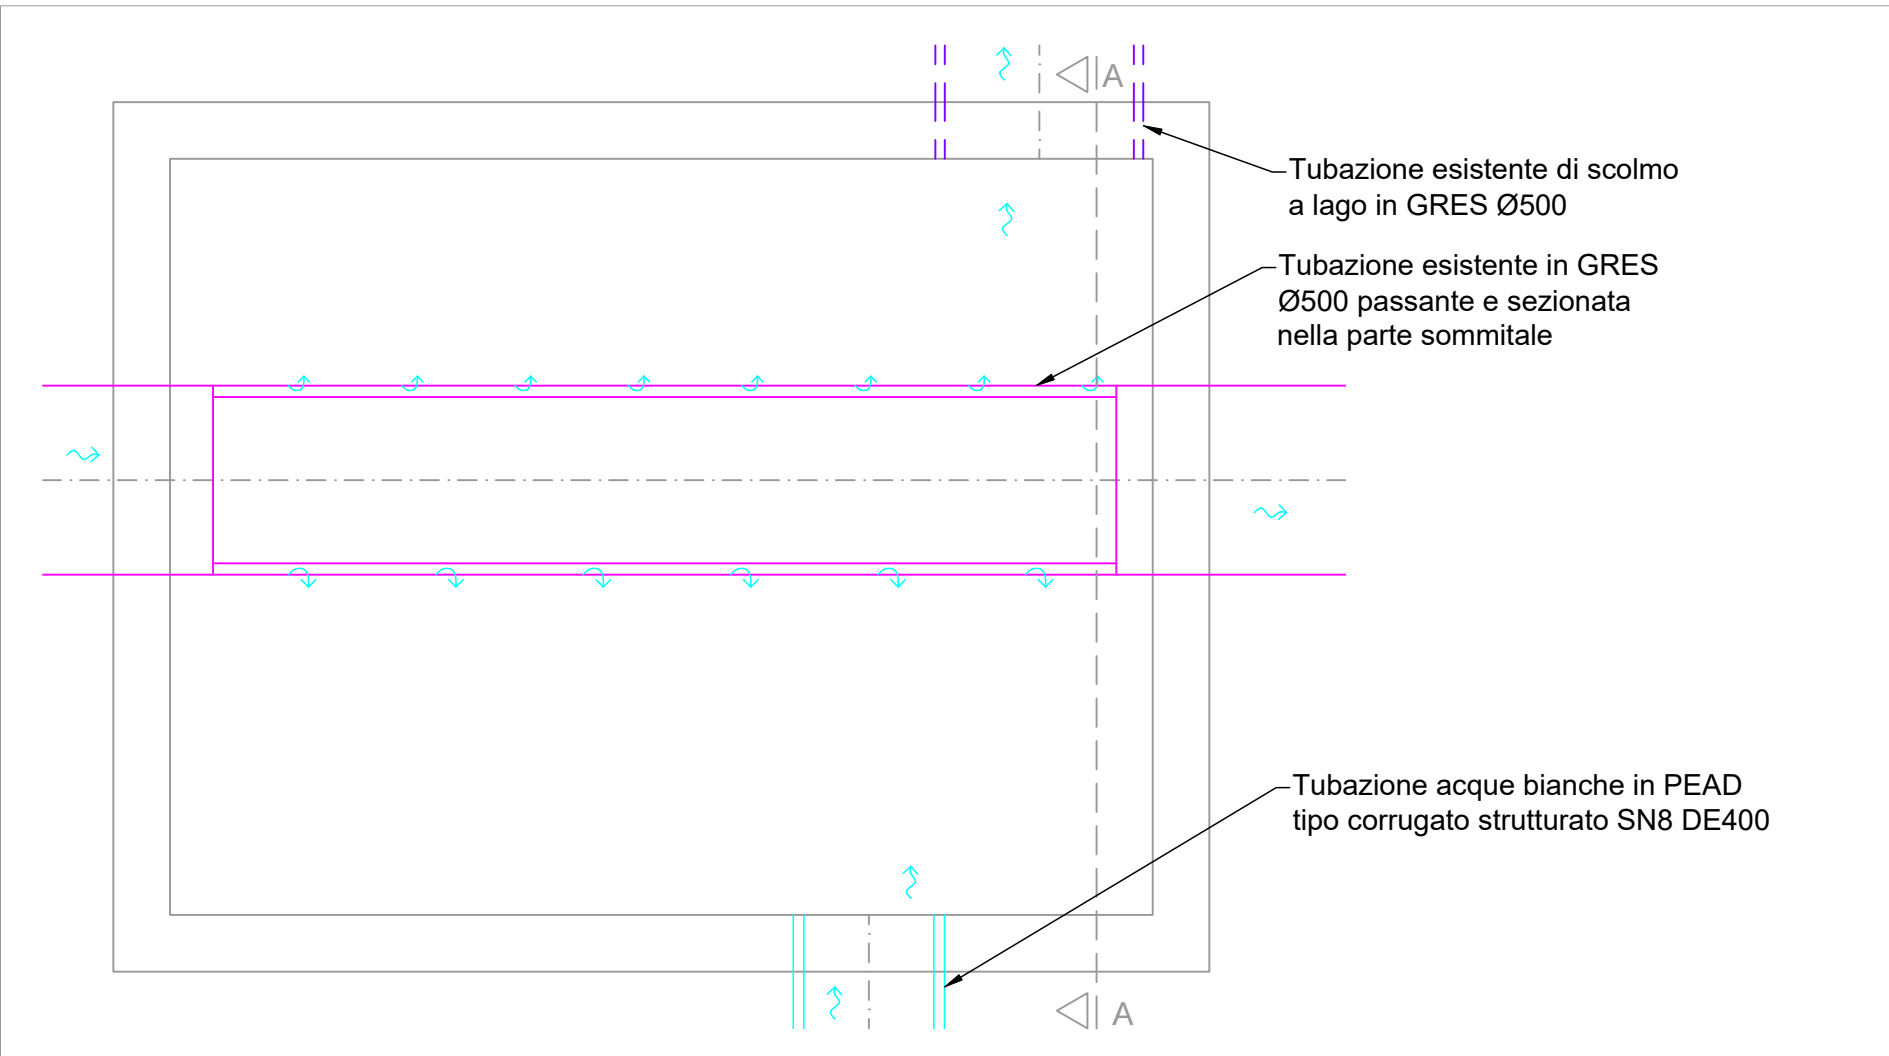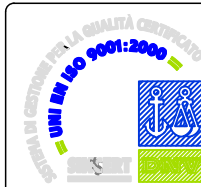

Pozzetto scolmatore Via al Filatoio "Pes" - Pianta - Scala 1:20

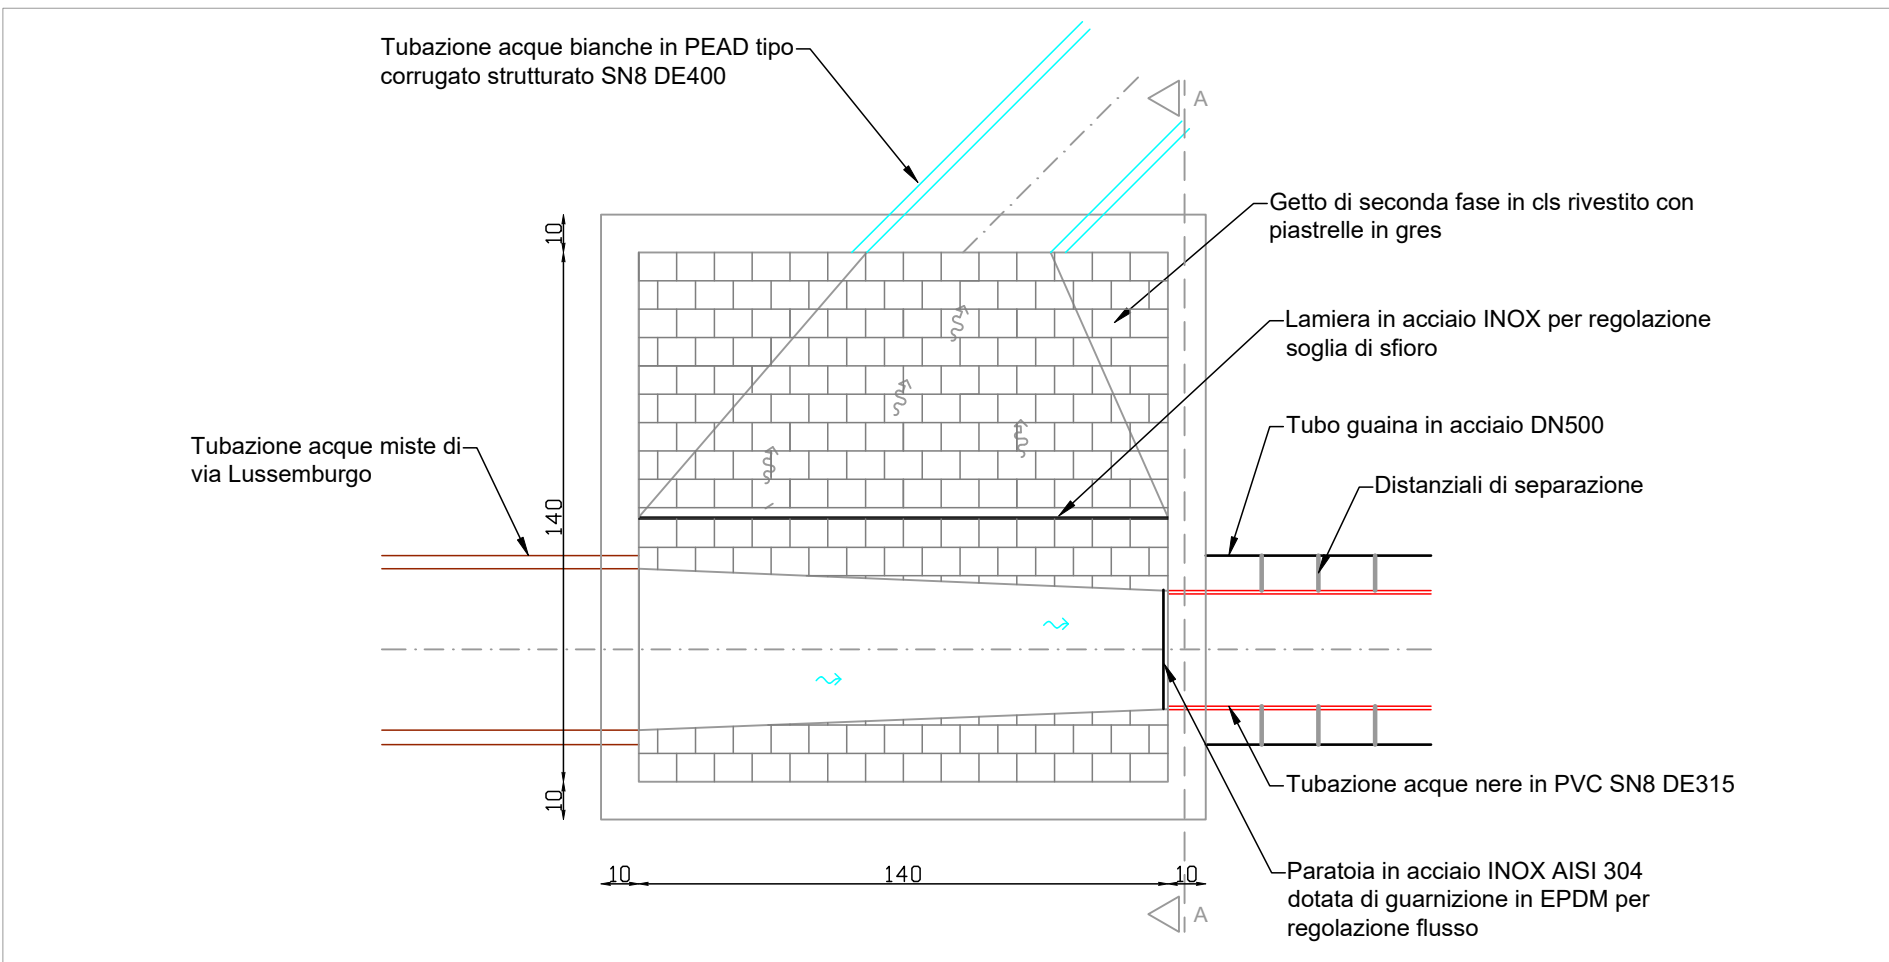



Pozzetto scolmatore - Pianta - Scala 1:20

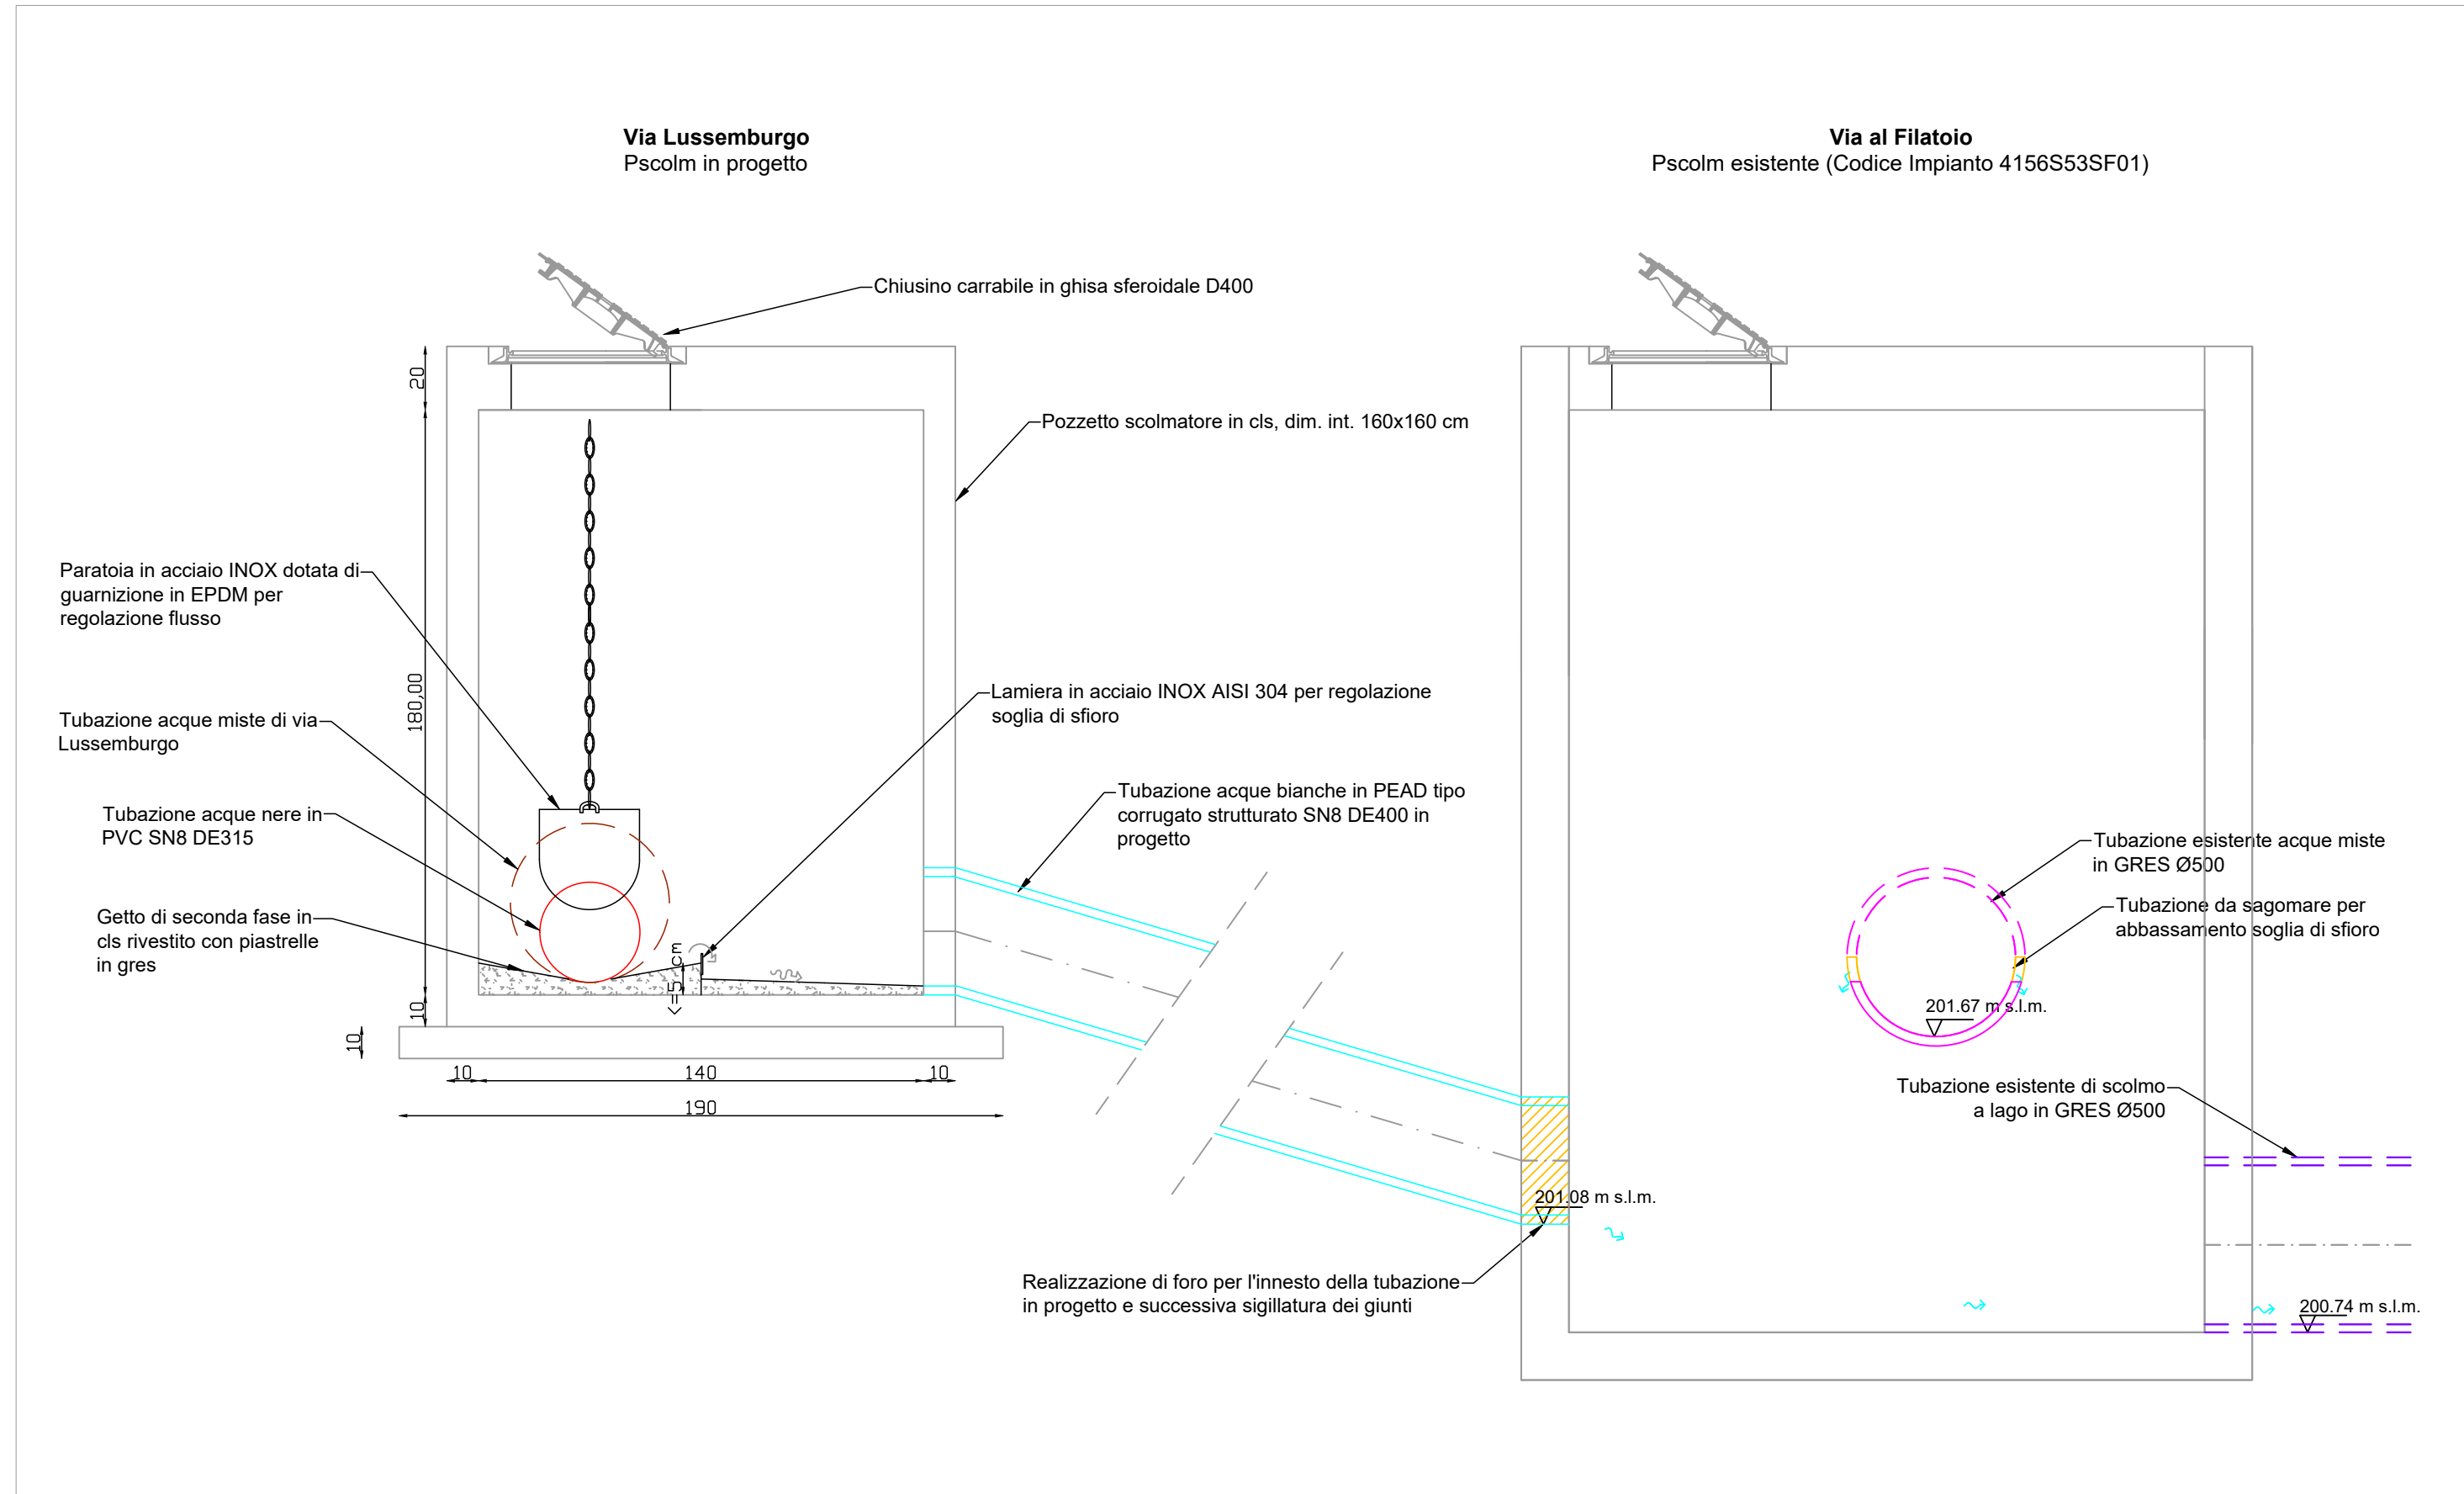


Pozzetto scolmatore - Sezione AA - Scala 1:20

LEGENDA

- Tubazione acque bianche in PEAD corrugato strutturato SN8 DE400 in progetto
- Tubazione acque nere in PVC SN8 DE315 in tubo camicia in ACCIAIO DN500 in progetto
- Fognatura mista esistente
- Tubazione di scolmo a lago esistente in GRES DN500
- Tubazione acque miste in PEAD corrugato strutturato SN8 DE500 a carico delle utenze private

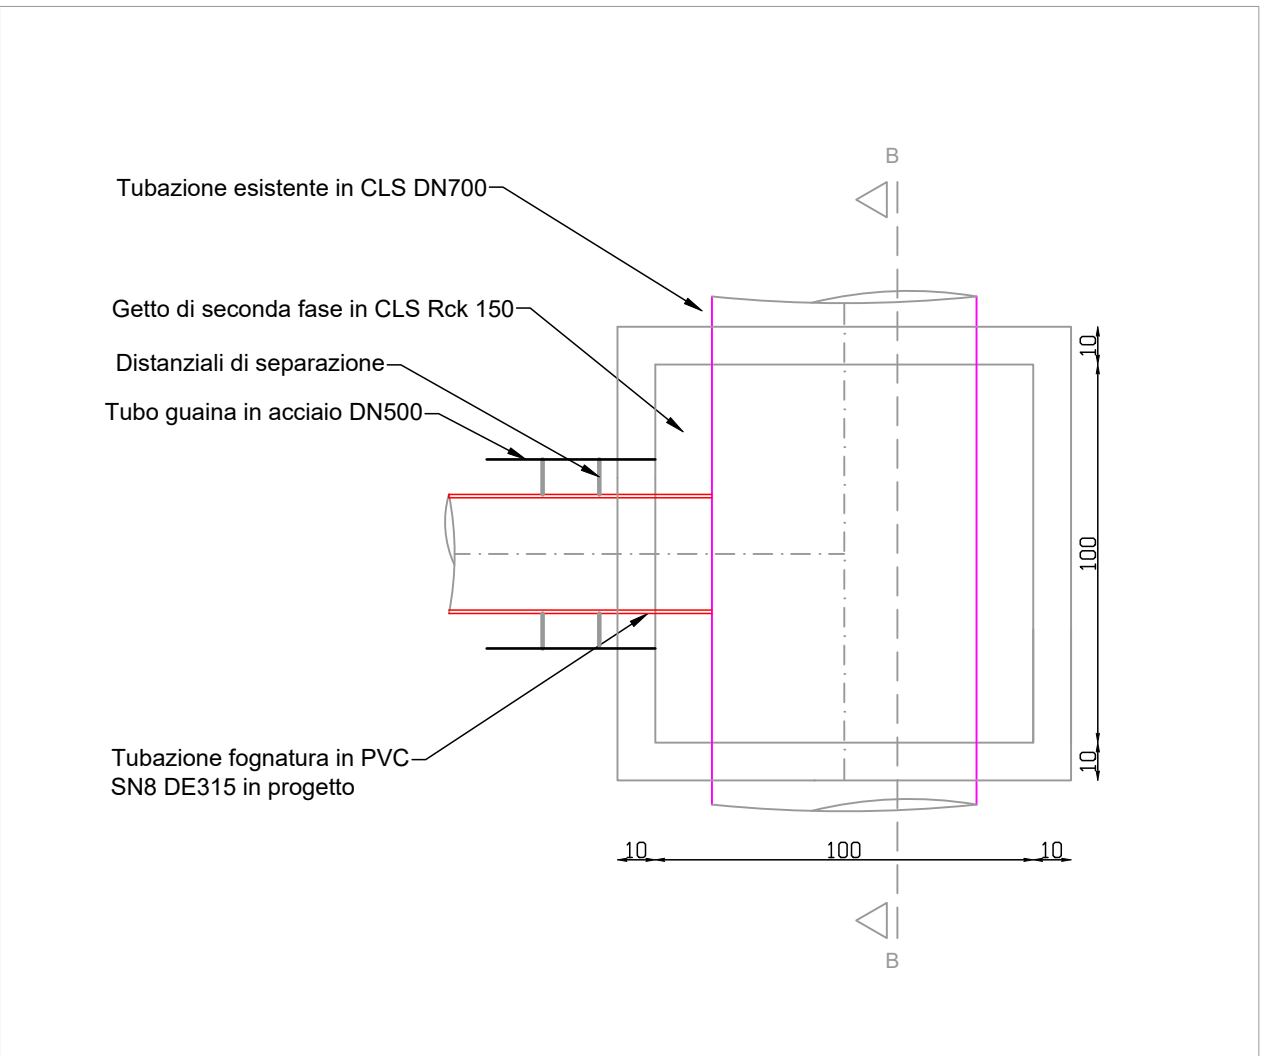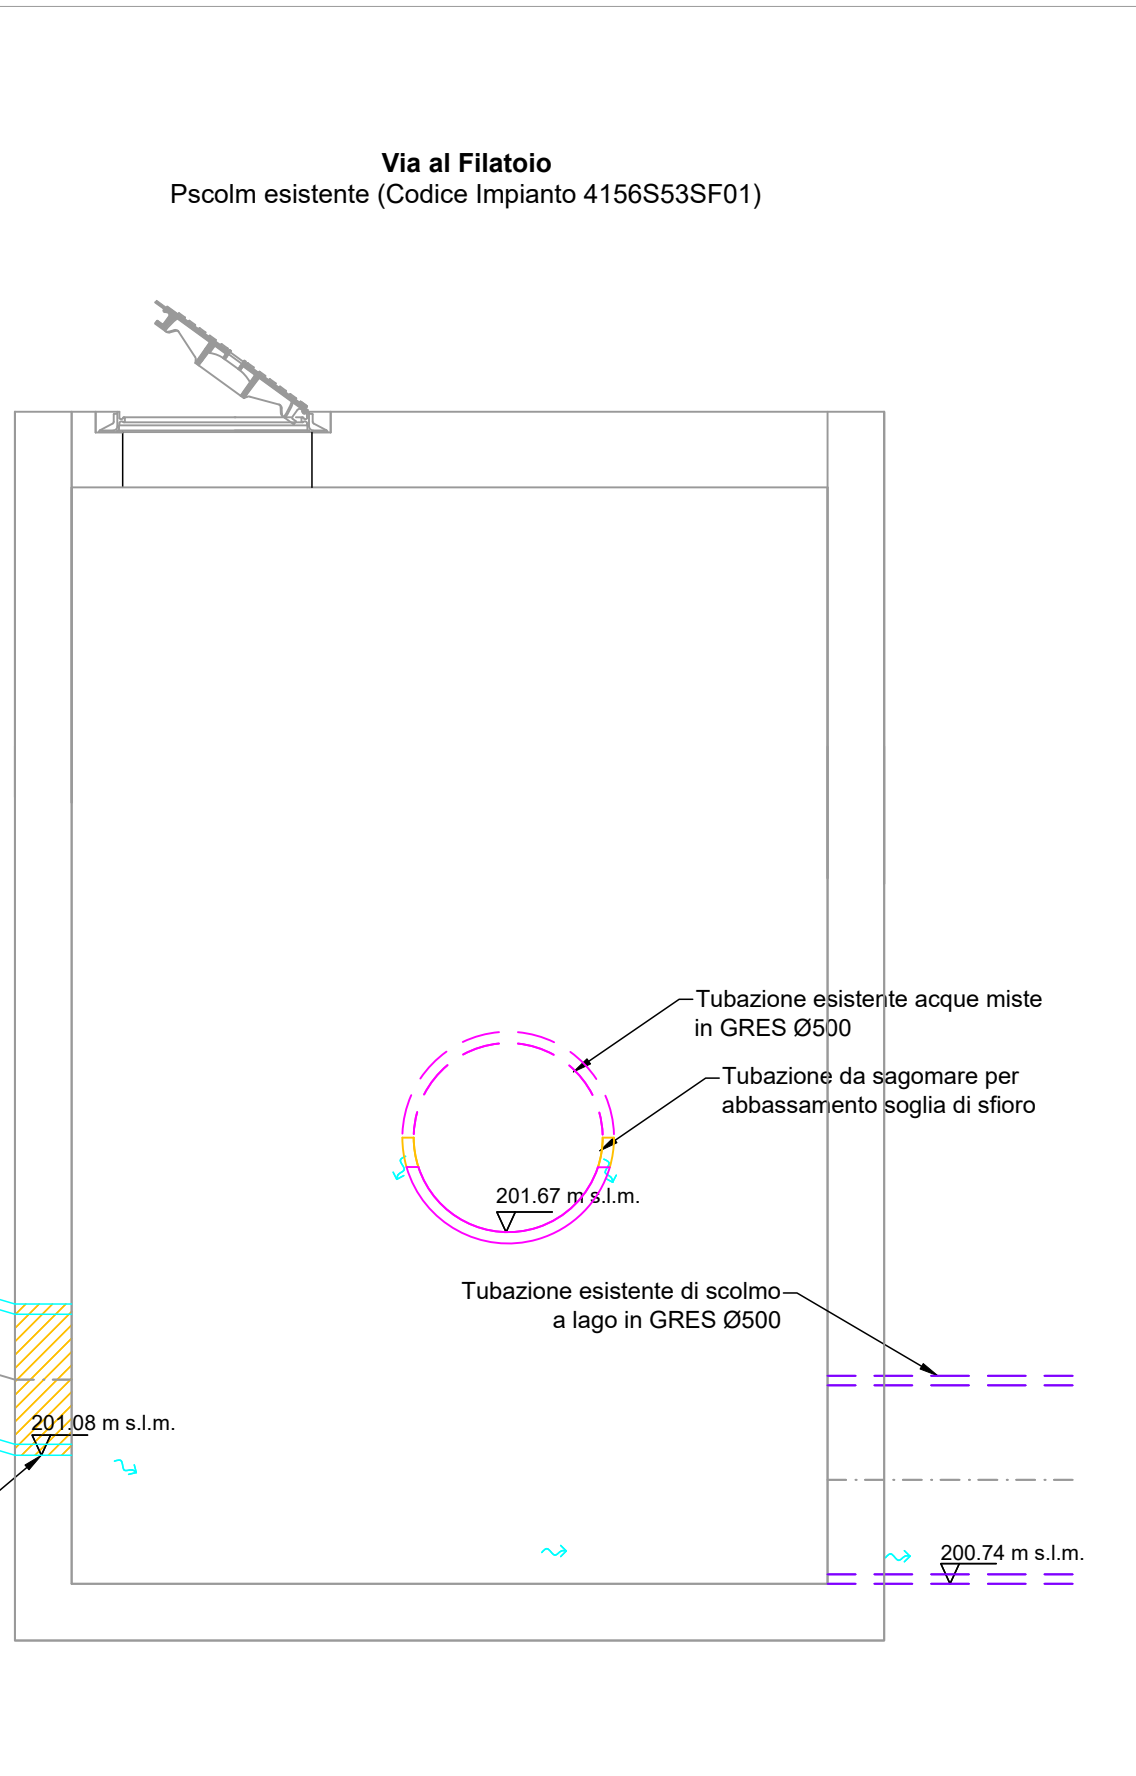

Pozzetto d'ispezione "P1" - Pianta - Scala 1:20

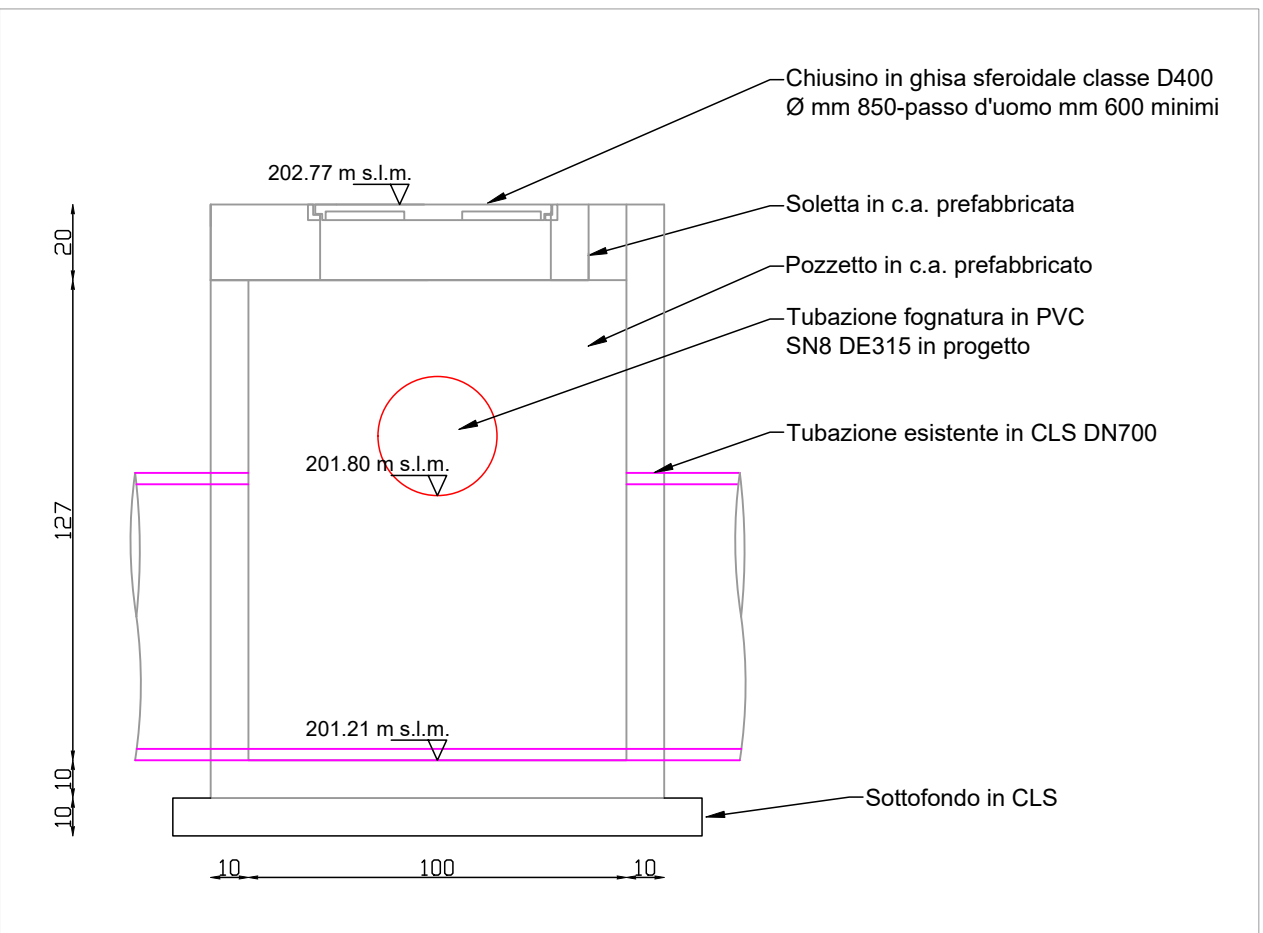

Pozzetto d'ispezione "P1" - Sezione BB - Scala 1:20