

COMUNE DI VERBANIA



ACQUA
NOVARA.VCO
S.p.A.

Via Triggiani, 9 - 28100 NOVARA (NO)
Tel. 0321 413111 - Fax. 0321 458729
@mail: info@acquanovaravco.eu
@pec: segreteria@pec.acquanovaravco.eu

TITOLO COMMESSA:

Estensione rete fognaria di via Lussemburgo in comune di Verbania

OGGETTO:

Profilo tubazione acque nere e acque bianche

SCALA:

H 1 : 200 - V 1 : 200

AVANZAMENTO PROGETTO:

PROGETTO DEFINITIVO

Data Rev. N° - :

NOVEMBRE 2022

Rev. N°	Modifiche	Data
1	—	-/-/-
2	—	-/-/-
3	—	-/-/-
4	—	-/-/-


Rif. N° Commessa: X00M - 10030922

CUP: -


RUP: Ing. Giuseppe Caranti

Il Progettista
Ing. Matteo Ferrero


Elaborato N°:
TAV. 3

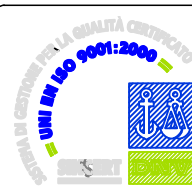

PROPRIETÀ RISERVATA
QUESTO DISEGNO NON PUO' ESSERE RIPRODOTTO NE' COMUNICATO A TERZI SENZA
AUTORIZZAZIONE DI ACQUA NOVARA.VCO S.p.A.

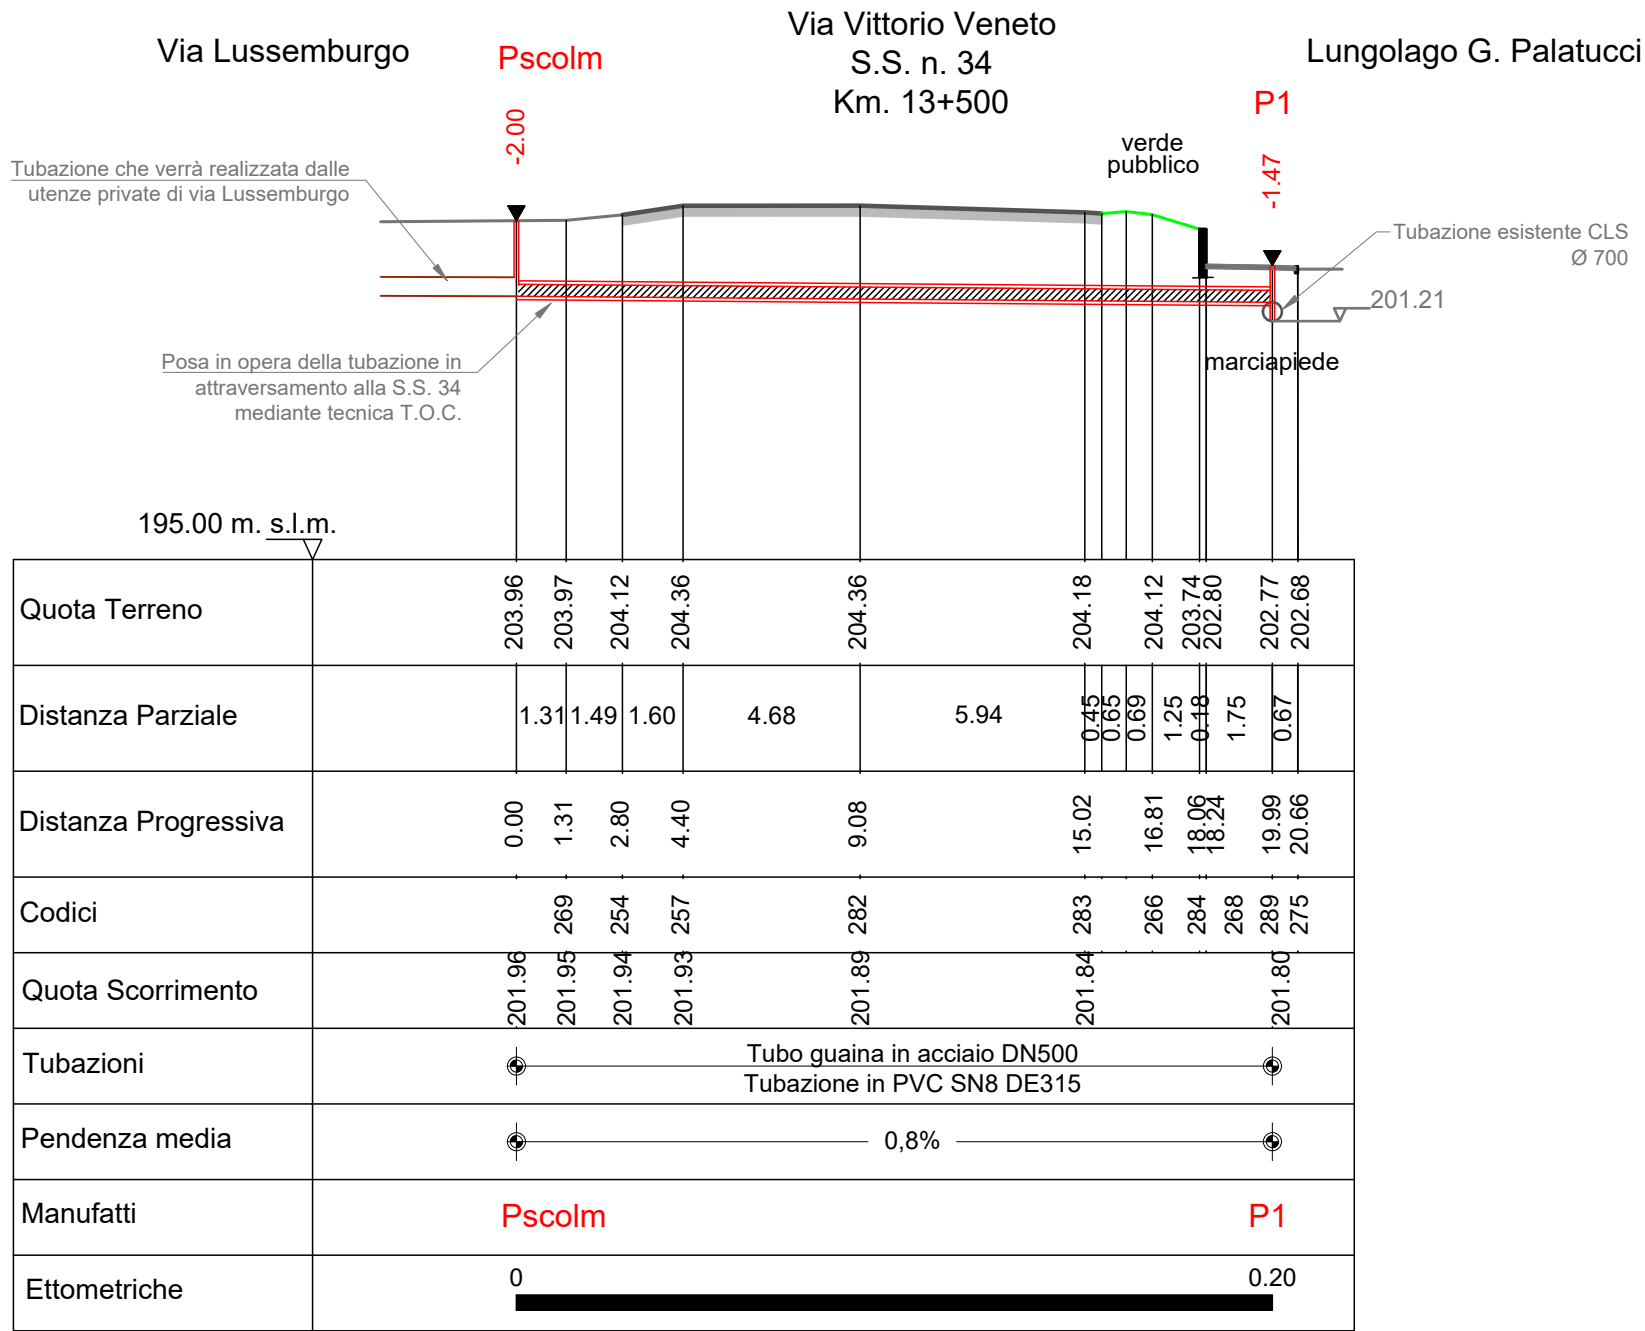

Profilo Tubazione acque nere
Scala H 1 : 200 - V 1 : 200

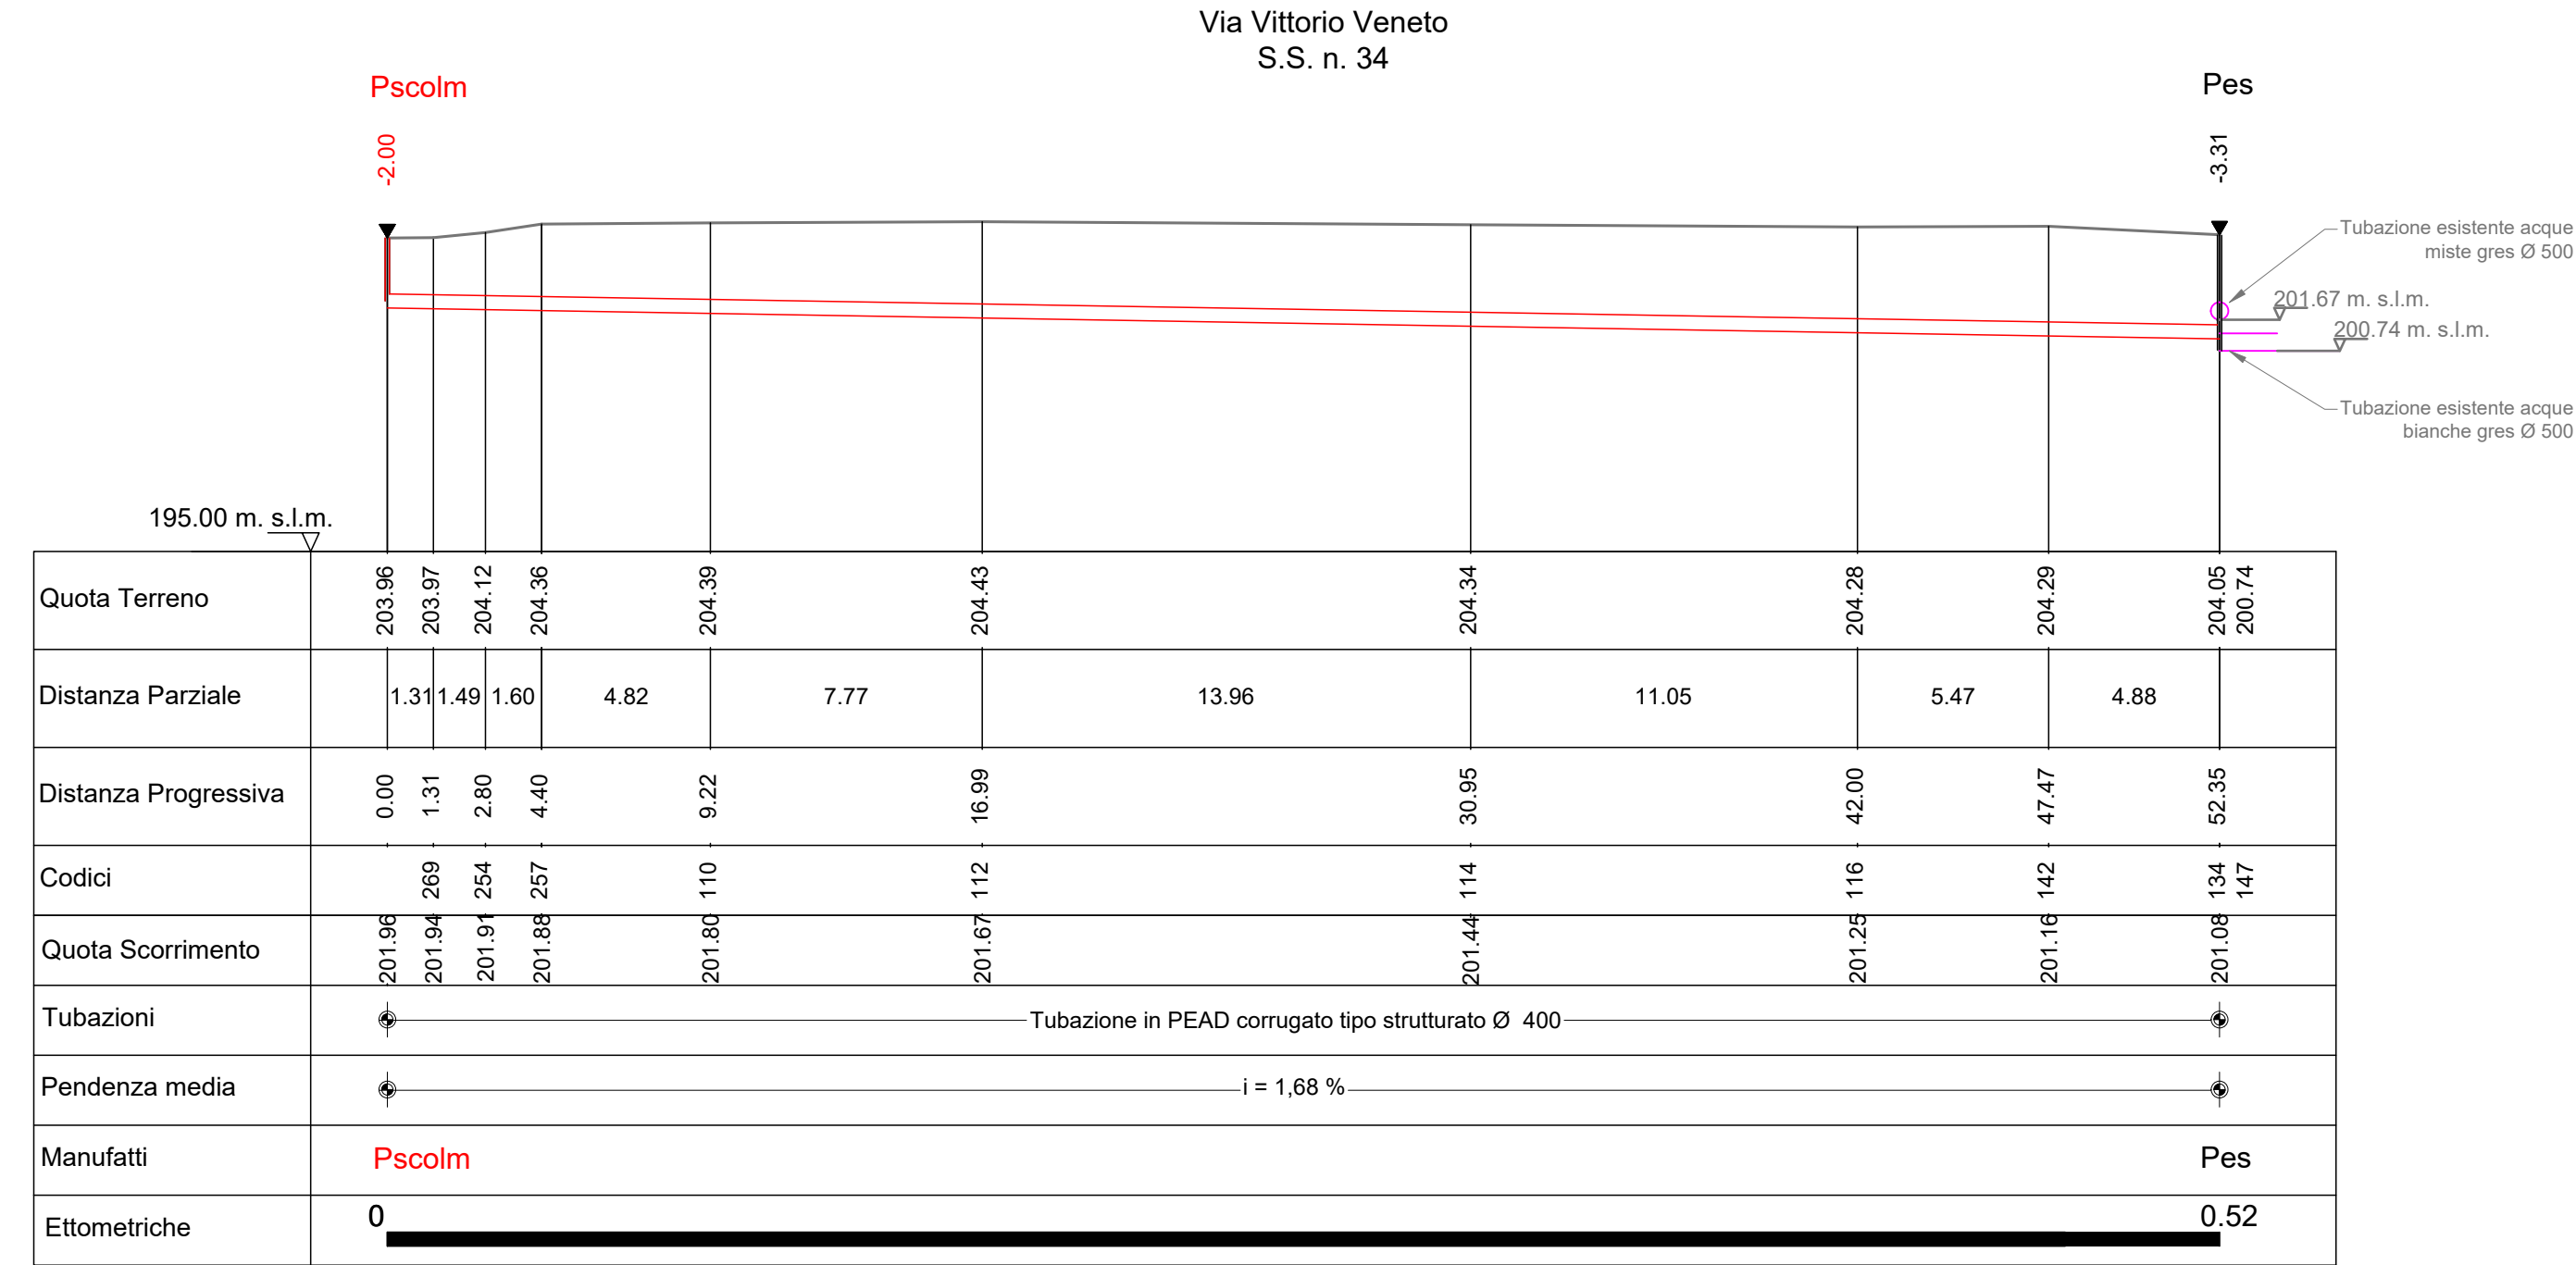

Profilo Tubazione acque bianche
Scala H 1 : 200 - V 1 : 200