



ACQUA
NOVARA.VCO
S.p.A.

Via Triggiani, 9 - 28100 NOVARA (NO)
Tel. 0321 413111 - Fax. 0321 458729
@mail: info@acquanovaravco.eu
@pec: segreteria@pec.acquanovaravco.eu

TITOLO COMMESSA:

Estensione rete fognaria di via Lussemburgo in comune di Verbania

OGGETTO:

Sezione tipo scavo e ripristino

SCALA:

1 : 20

AVANZAMENTO PROGETTO:

PROGETTO DEFINITIVO

Data Rev. N° - :

NOVEMBRE 2022

Rev. N°	Modifiche	Data
1	-	-/-/-
2	-	-/-/-
3	-	-/-/-
4	-	-/-/-

Rif. N° Commessa: X00M - 10030922


Il Progettista
Ing. Matteo Ferrero

Elaborato N°:
TAV. 4


CUP: -

RUP: Ing. Giuseppe Caranti


PROPRIETA' RISERVATA
QUESTO DISEGNO NON PUO' ESSERE RIPRODOTTO NE' COMUNICATO A TERZI SENZA
AUTORIZZAZIONE DI ACQUA NOVARA.VCO S.p.A.

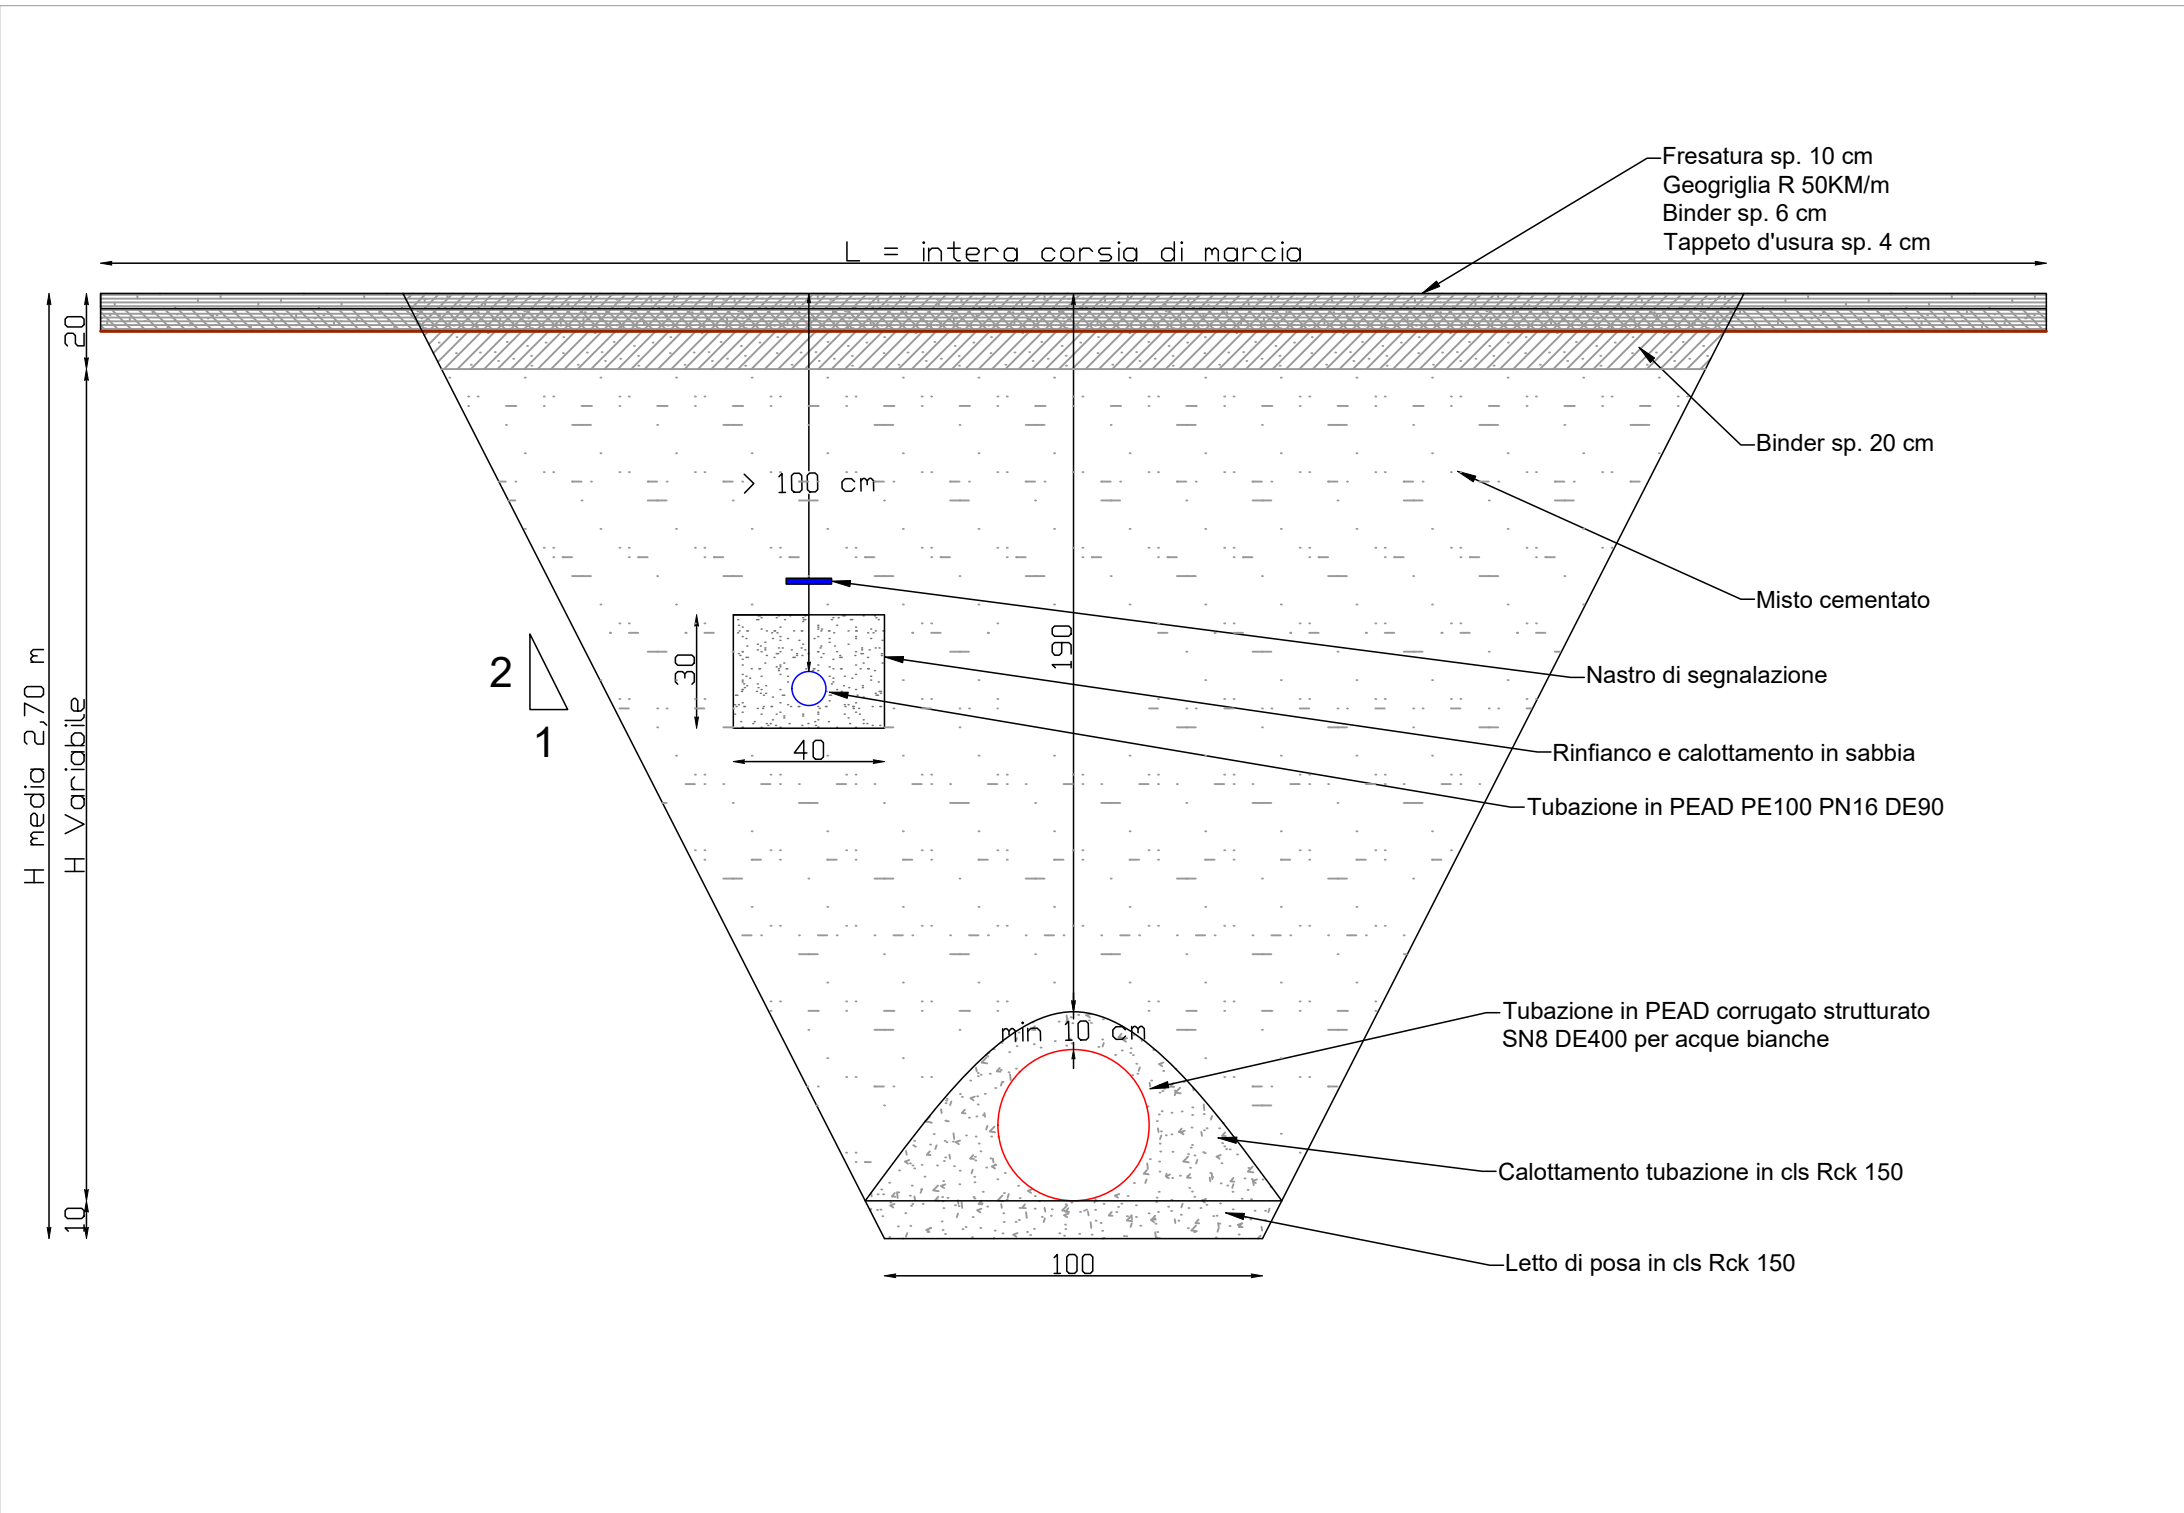

Ripristino tipo S.S. n° 34
Scala 1:20

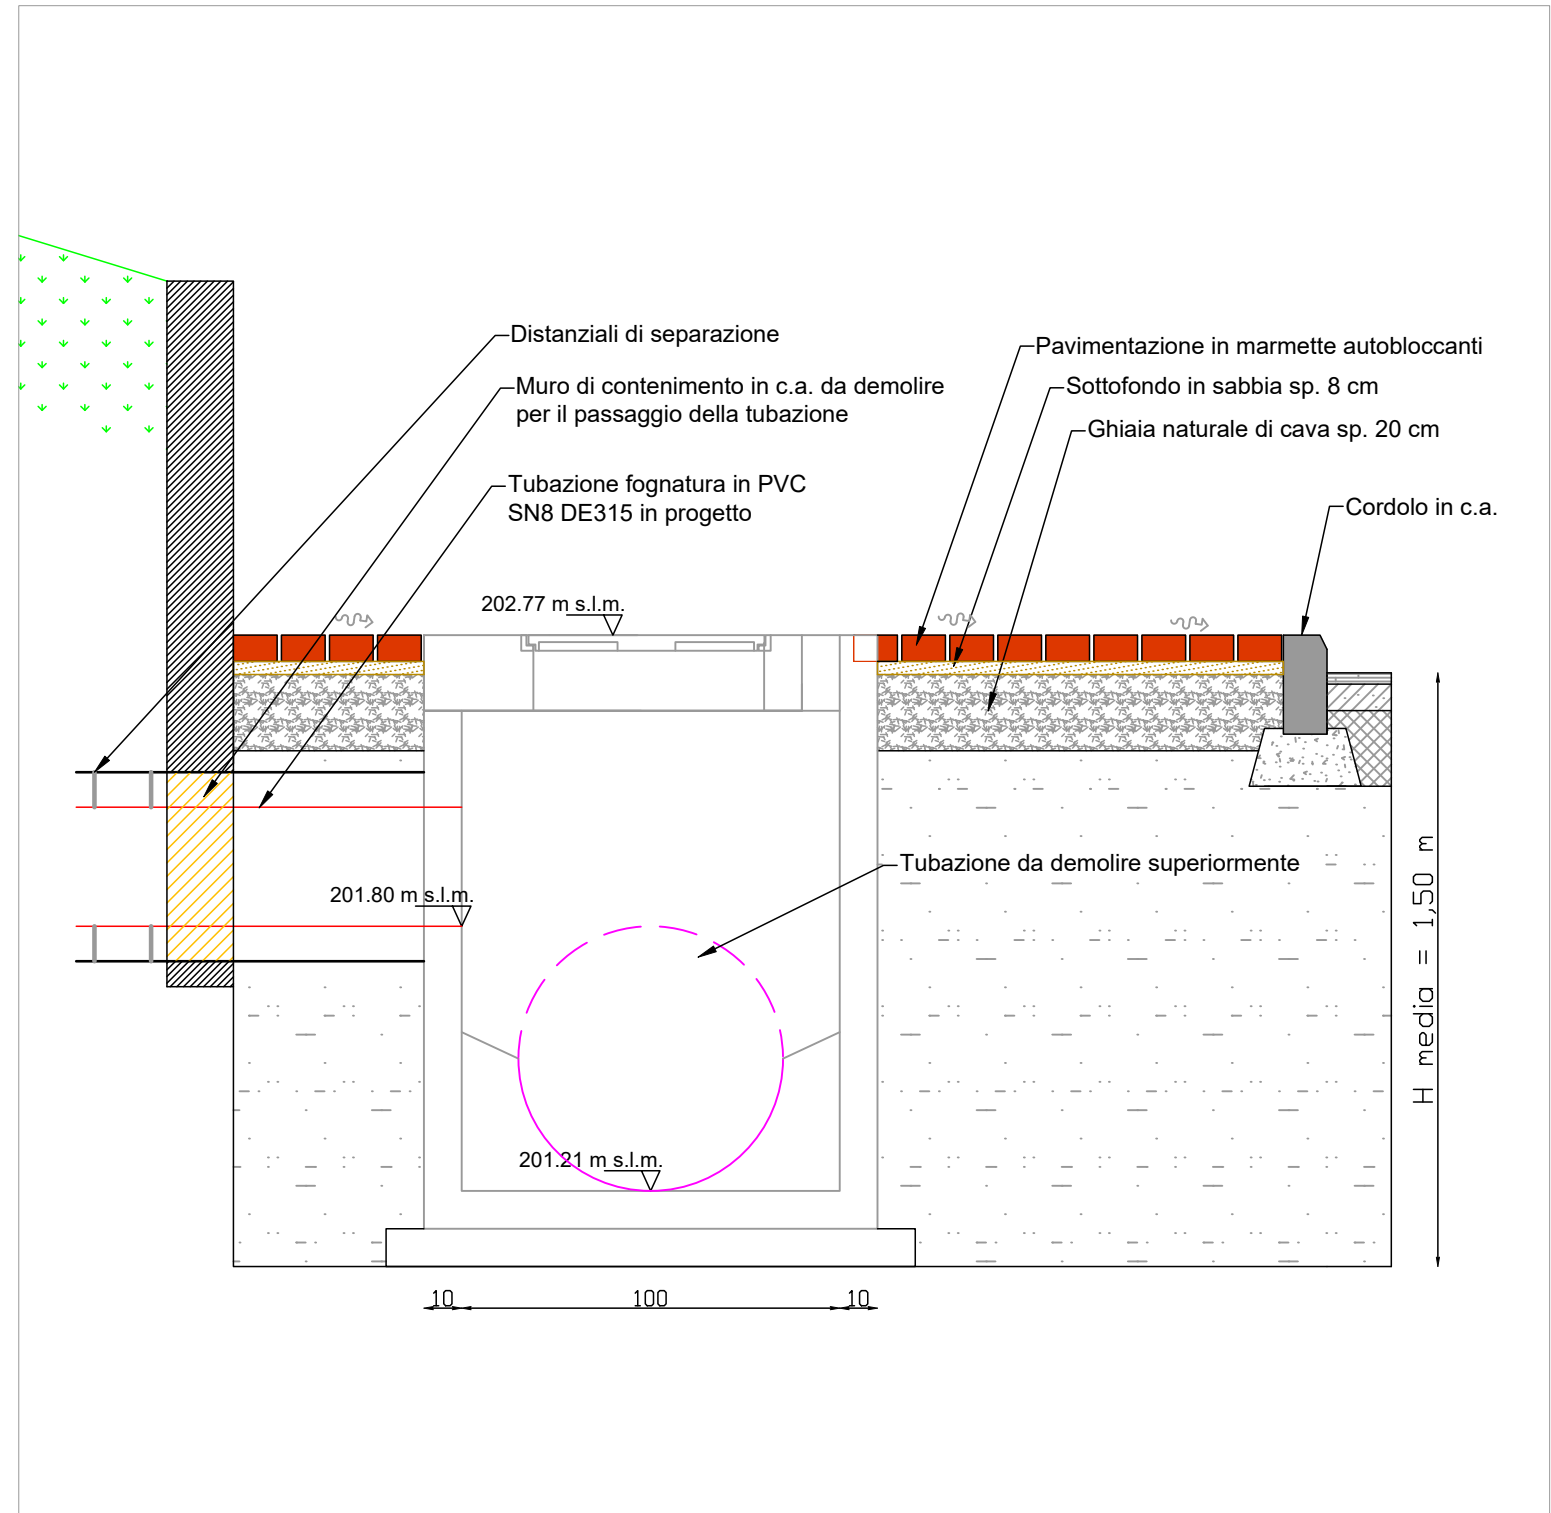

Ripristino tipo Lungolago Palatucci (P1)
Scala 1:20

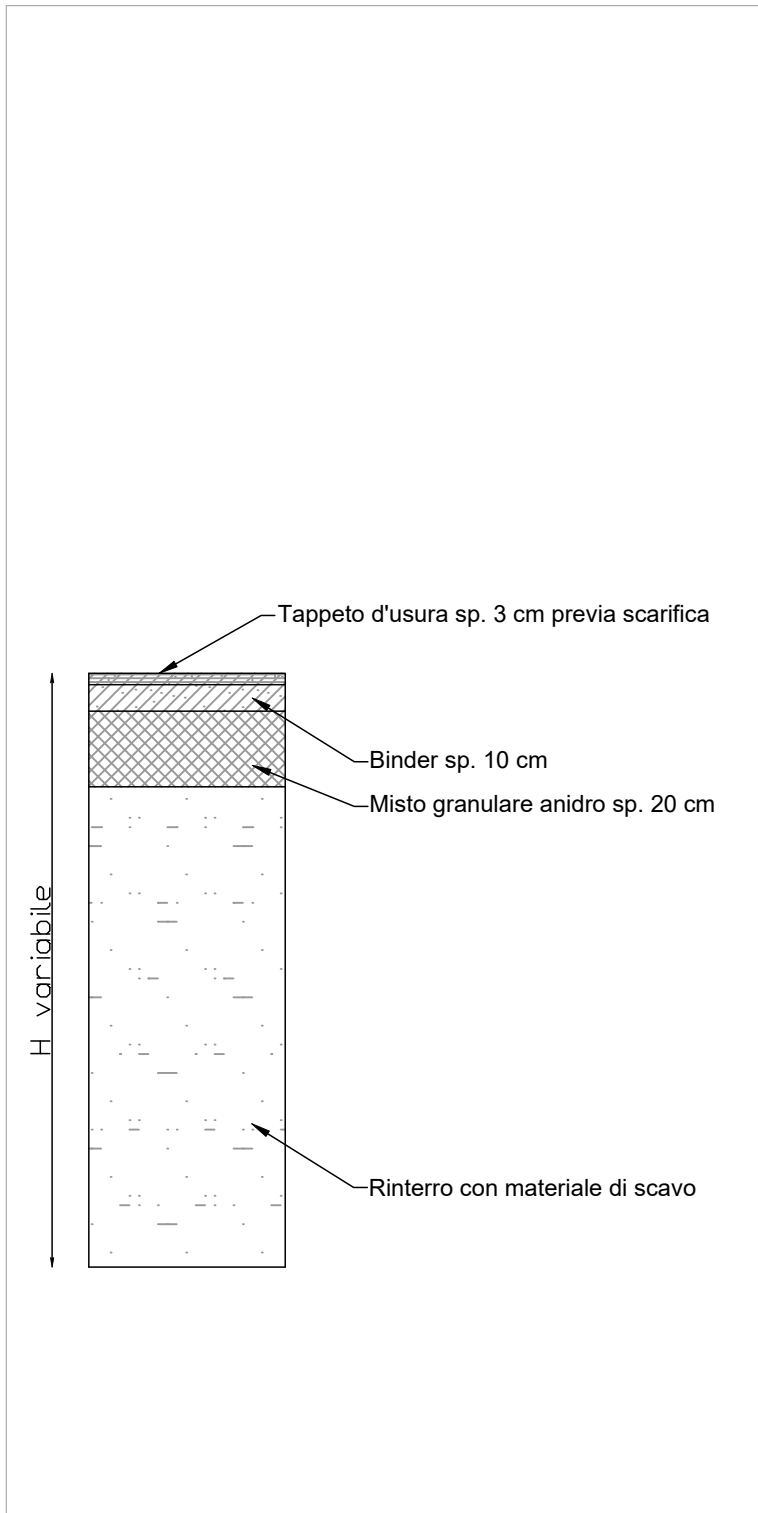

Ripristino tipo Via Lussemburgo e vie comunali
Scala 1:20