

COMUNE DI VERBANIA



ACQUA  
NOVARA.VCO  
S.p.A.

Via Triggiani, 9 - 28100 NOVARA (NO)  
Tel. 0321 413111 - Fax. 0321 458729  
@mail: info@acquanovaravco.eu  
@pec: segreteria@pec.acquanovaravco.eu

TITOLO COMMESSA:

Estensione rete fognaria di via Lussemburgo in comune di Verbania

OGGETTO:

Particolari nodi acquedotto

SCALA:

1 : 20

AVANZAMENTO PROGETTO:

PROGETTO DEFINITIVO

Data Rev. N° - :

NOVEMBRE 2022

Rev. N°	Modifiche	Data
1	—	-/-/-
2	—	-/-/-
3	—	-/-/-
4	—	-/-/-

Rif. N° Commessa: XOOM - 10030922

CUP: -


RUP: Ing. Giuseppe Caranti

Il Progettista  
Ing. Matteo Ferrero


Elaborato N°:  
TAV. 6



PROPRIETÀ RISERVATA  
QUESTO DISEGNO NON PUO' ESSERE RIPRODOTTO NE' COMUNICATO A TERZI SENZA  
AUTORIZZAZIONE DI ACQUA NOVARA.VCO s.p.a.

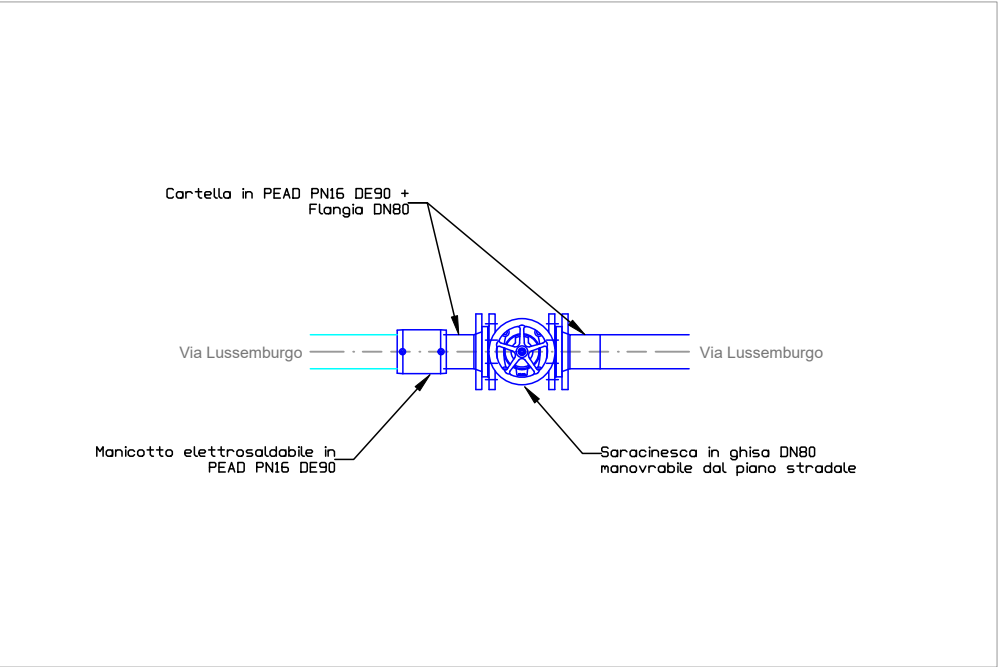

Nodo Acq. 1  
Scala 1 : 20

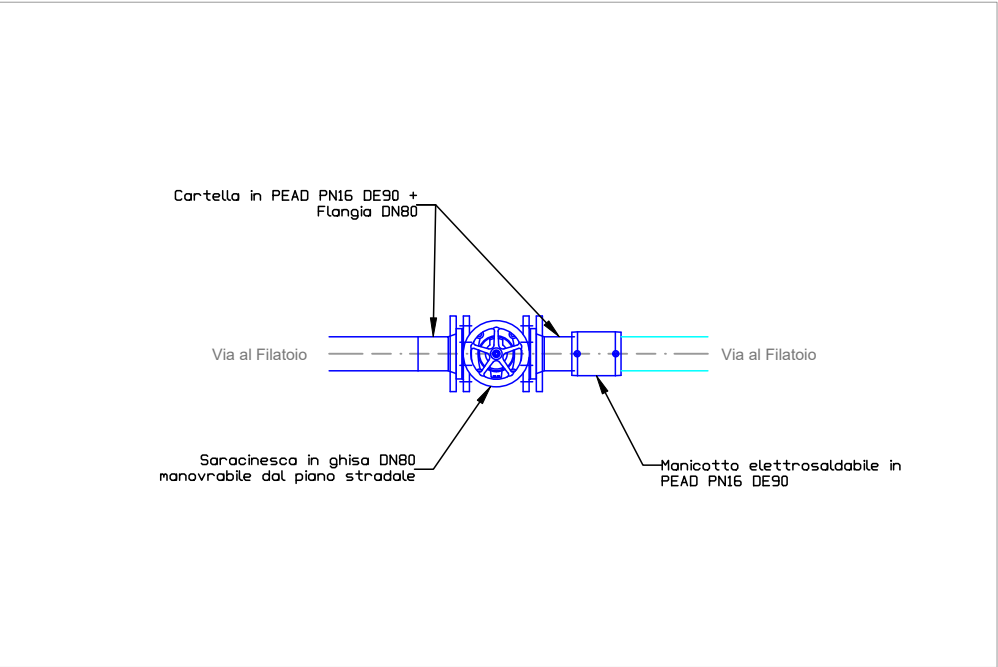

Nodo Acq. 2  
Scala 1 : 20

LEGENDA

- Tubazione acquedotto in PEAD PE100 PN16 DE90 in progetto
- Acquedotto esistente