

COMUNE DI VERBANIA



ACQUA
NOVARA.VCO
S.p.A.

Via Triggiani, 9 - 28100 NOVARA (NO)
Tel. 0321 413111 - Fax. 0321 458729
@mail: info@acquanovaravco.eu
@pec: segreteria@pec.acquanovaravco.eu

TITOLO COMMESSA:

Estensione rete fognaria di via Lussemburgo in comune di Verbania

OGGETTO:

Inquadramento territoriale

SCALA:

1 : 10.000 - 1 : 1.000

AVANZAMENTO PROGETTO:

PROGETTO DEFINITIVO

Data Rev. N° - :

NOVEMBRE 2022

Rev. N°	Modifiche	Data
1	-	-/-/-
2	-	-/-/-
3	-	-/-/-
4	-	-/-/-

Rif. N° Commessa: XOOM - 10030922



CUP: -

RUP: Ing. Giuseppe Caranti

Il Progettista
Ing. Matteo Ferrero

Elaborato N°:
TAV. 1

PROPRIETA' RISERVATA
QUESTO DISEGNO NON PUO' ESSERE RIPRODOTTO NE' COMUNICATO A TERZI SENZA
AUTORIZZAZIONE DI ACQUA NOVARA.VCO s.p.a.

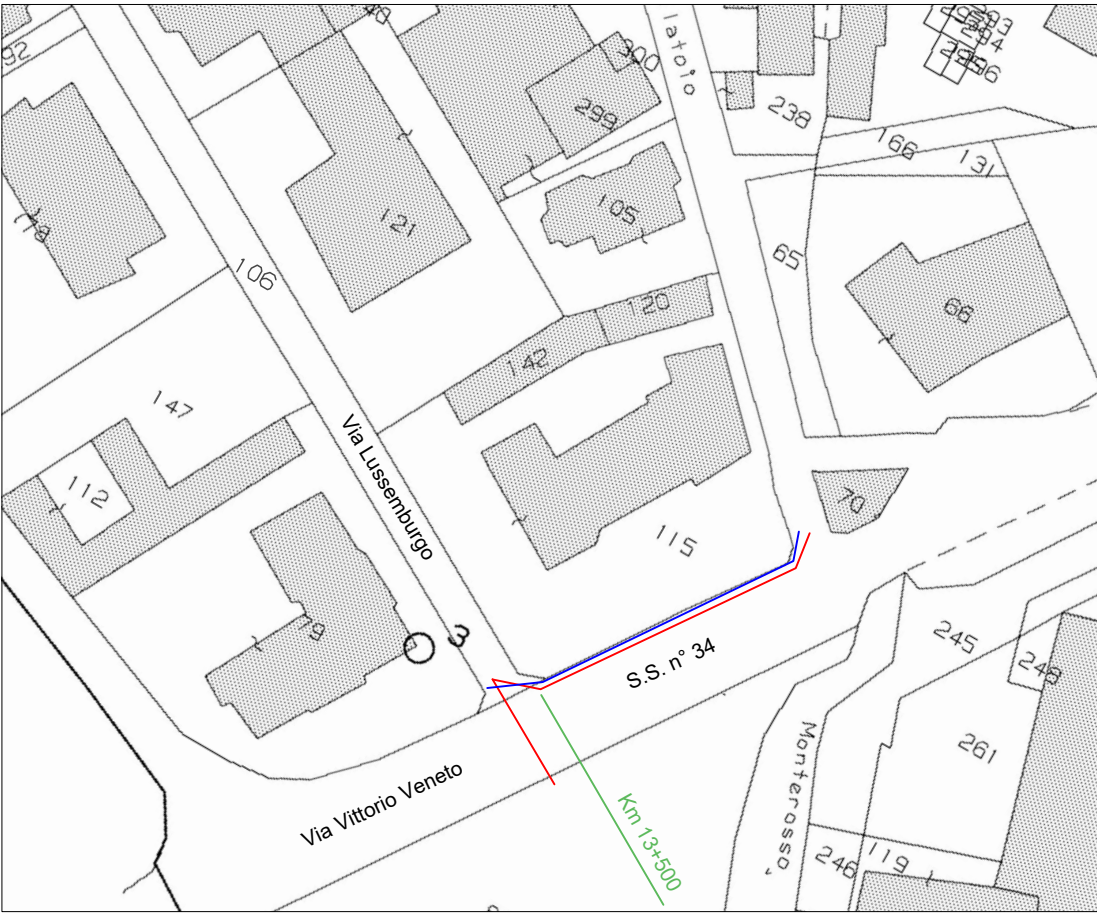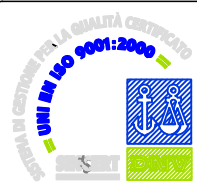


- FOGNATURA IN PROGETTO
- ACQUEDOTTO IN PROGETTO
- AREA DELLE LAVORAZIONI

Estratto catastale FG. 76 del Comune di Verbania
Scala 1 : 1000



CTR Piemonte - 073070 - Comune di Verbania
Scala 1 : 10.000

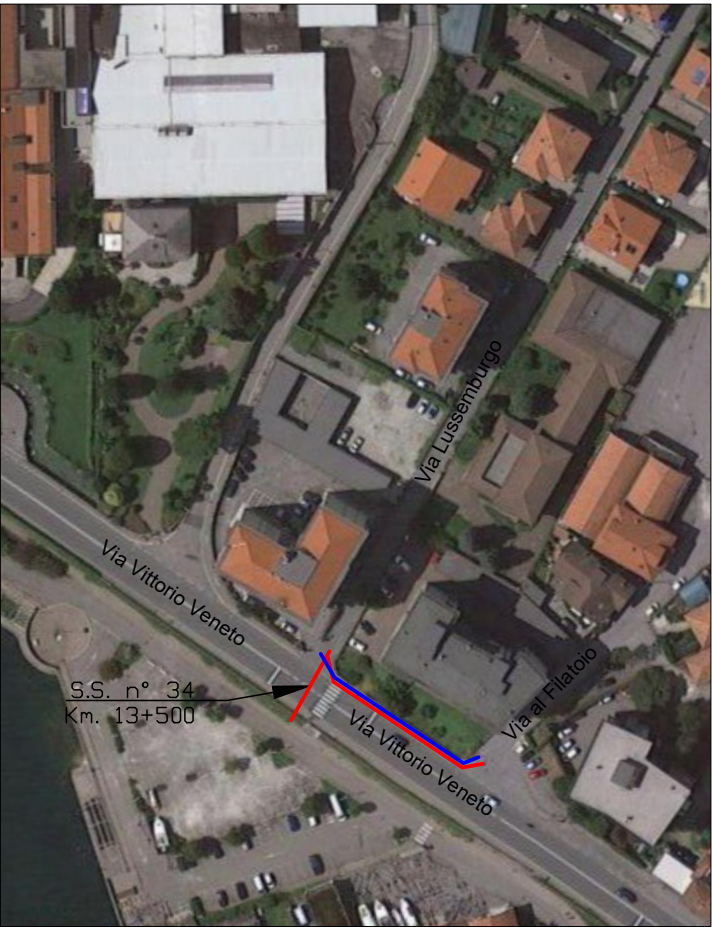

Ortofoto
Fuori Scala