



SEZIONE LONGITUDINALE

SCALA 1:50

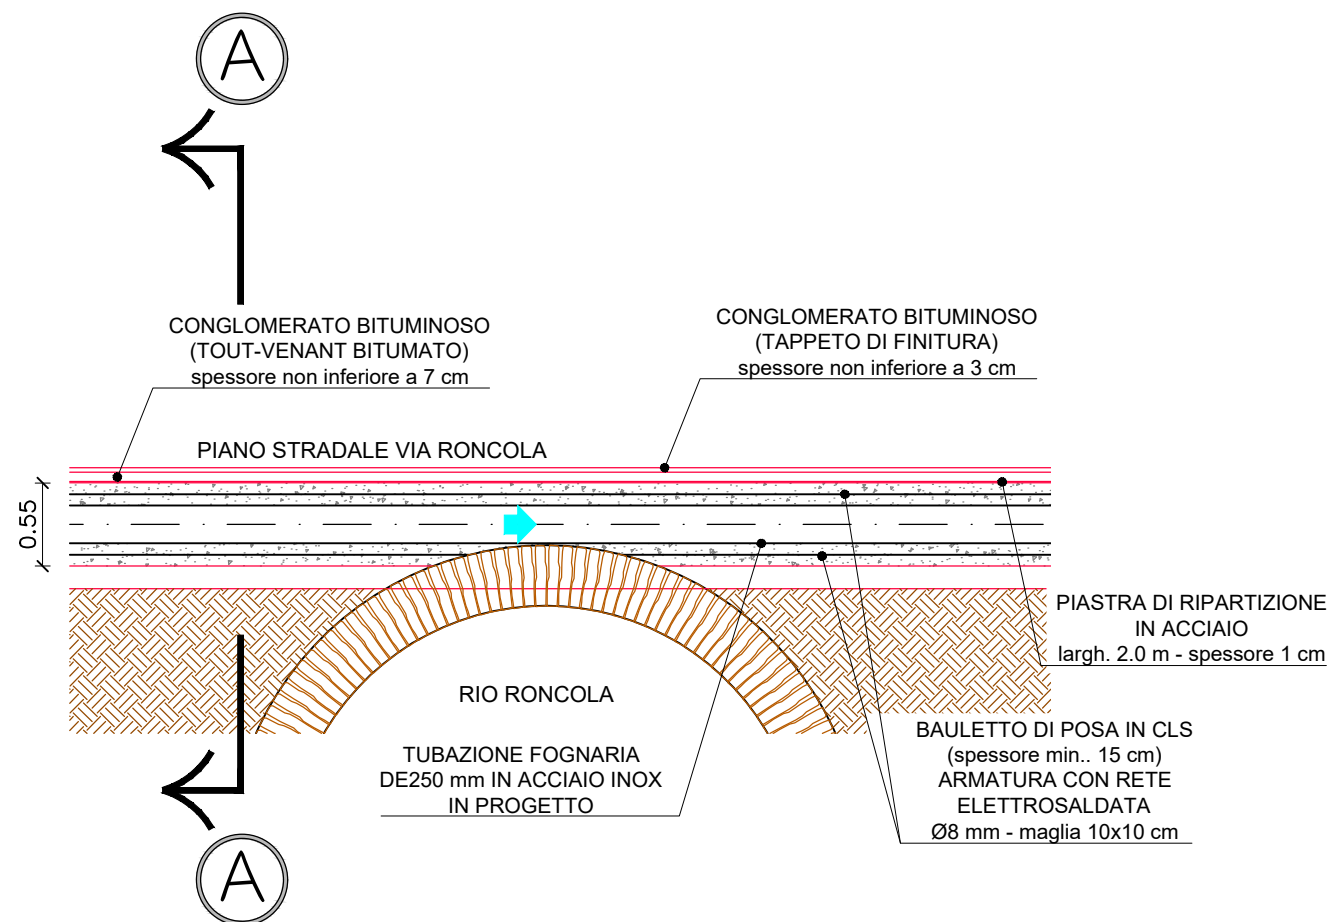


SEZIONE A-A

SCALA 1:50

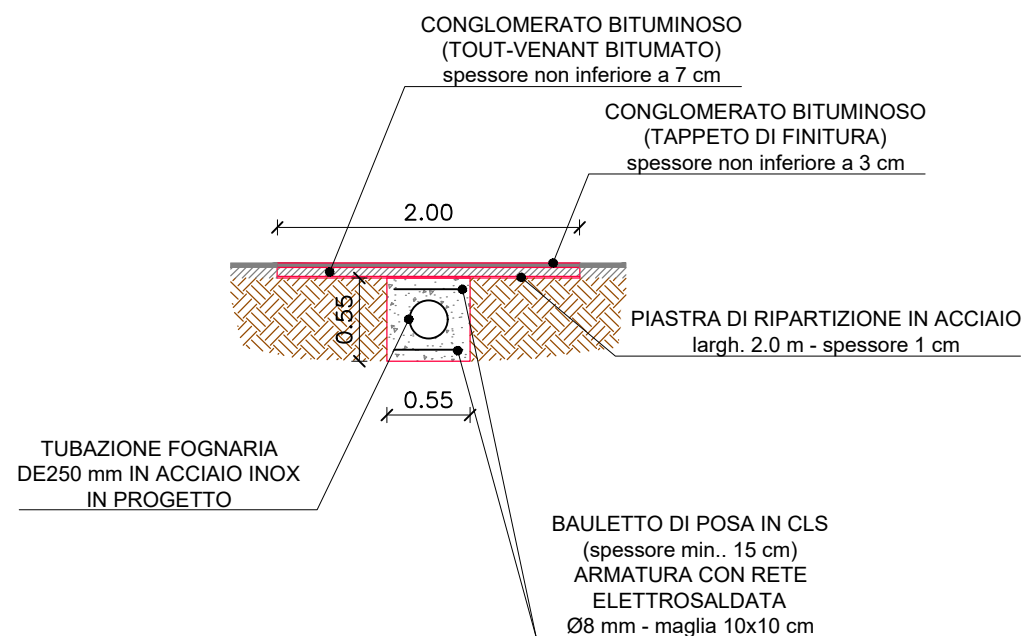

COMUNE DI VIGNONE (VB)

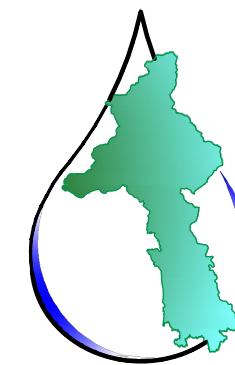

**ACQUA
NOVARA.VCO**
S.p.A.

Via Triggiani, 9 - 28100 NOVARA (NO)
Tel. 0321 413111 - Fax. 0321 458729
@mail: info@acquanovaravco.eu
@pec: segreteria@pec.acquanovaravco.eu

TITOLO COMMESSA:

ESTENSIONE DELLA RETE FOGNARIA IN VIA MOTTE E VIA RONCOLA - COMUNE DI VIGNONE (VB)

OGGETTO:

ATTRAVERSAMENTO RIO RONCOLA

SCALA:

1:50

AVANZAMENTO PROGETTO:
DEFINITIVO

Data Rev. N° 0:
GENNAIO 2022

Rev. N°	Modifiche	Data
1	AGGIORNAMENTO	07/2023
2	AGGIORNAMENTO	10/2023
3	-	-/-
4	-	-/-

Rif. N° Commessa:

X00N-10038446

CUP:

-

RUP:

Ing. Giuseppe Caranti

PROPRIETÀ RISERVATA
QUESTO DISEGNO NON PUO' ESSERE RIPRODOTTO NE' COMUNICATO
A TERZI SENZA AUTORIZZAZIONE DI ACQUA NOVARA.VCO s.p.a.

I Progettisti: **Ing. Giovanni Battista Peduzzi**

Mandataria

ETATEC
STUDIO PAOLETTI

apave
Certification
ISO 9001

Mandanti

STUDIO PAOLETTI
INGEGNERI ASSOCIATI

FABRIZIO MONZA
ARCHITETTO

STUDIO FERRAROTTI
Geologia
Ambiente
Territorio

Dott.ssa SILVANA CLERICI

Dott. MASSIMO SARTORELLI

Elaborato N°:

D.05.00

