



Particolare allacci utenze private
con allaccio diretto sulla tubazione principale
SCALA 1:50

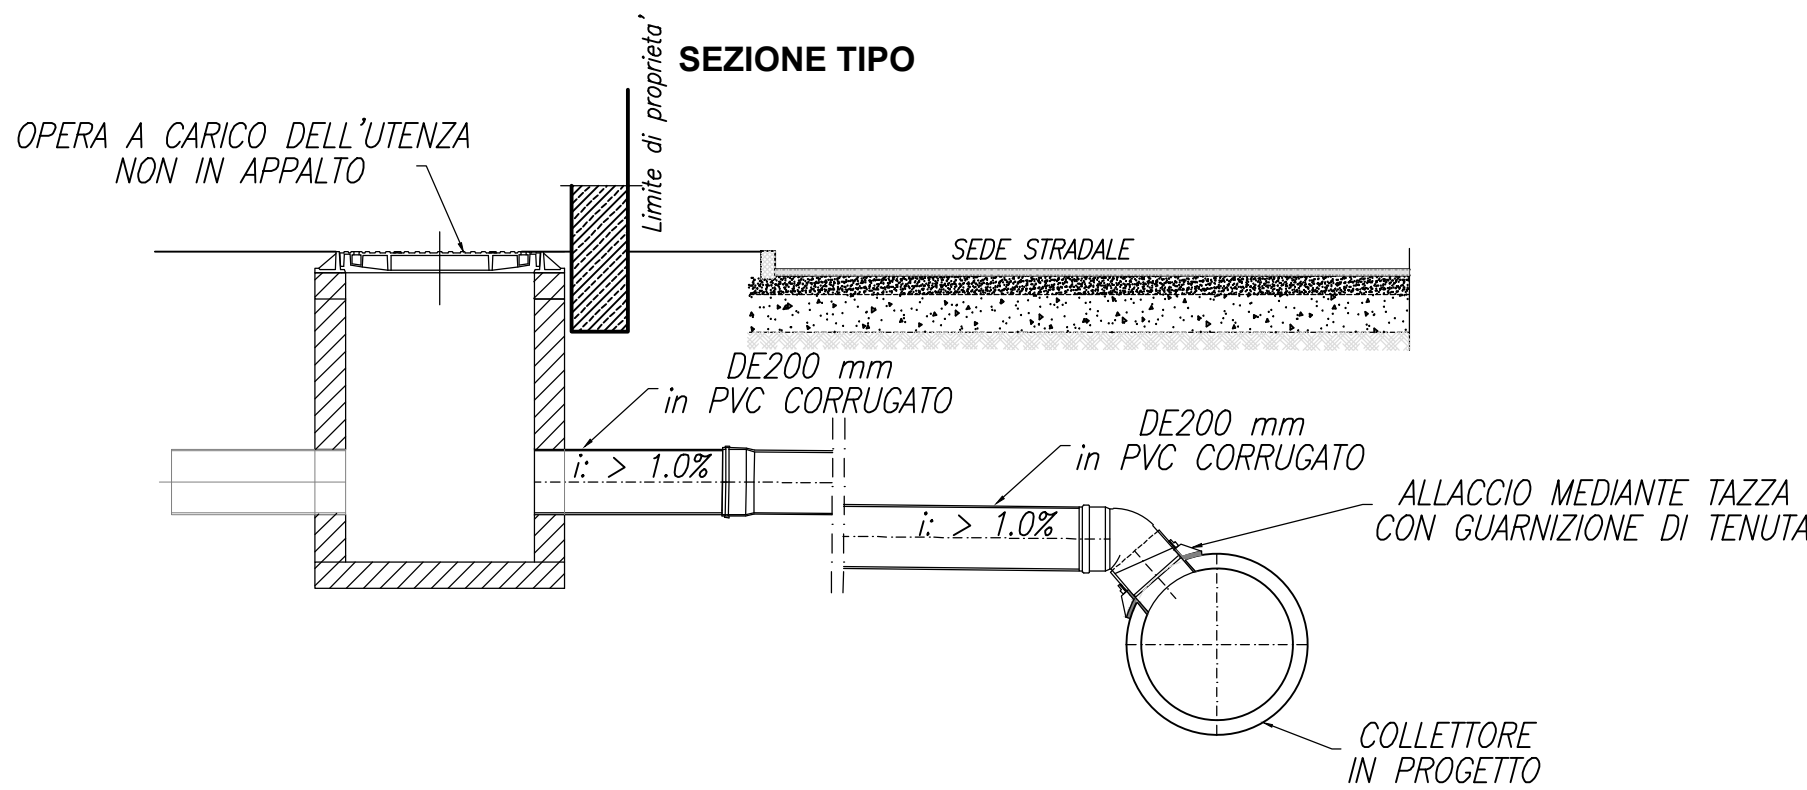

COMUNE DI VIGNONE (VB)

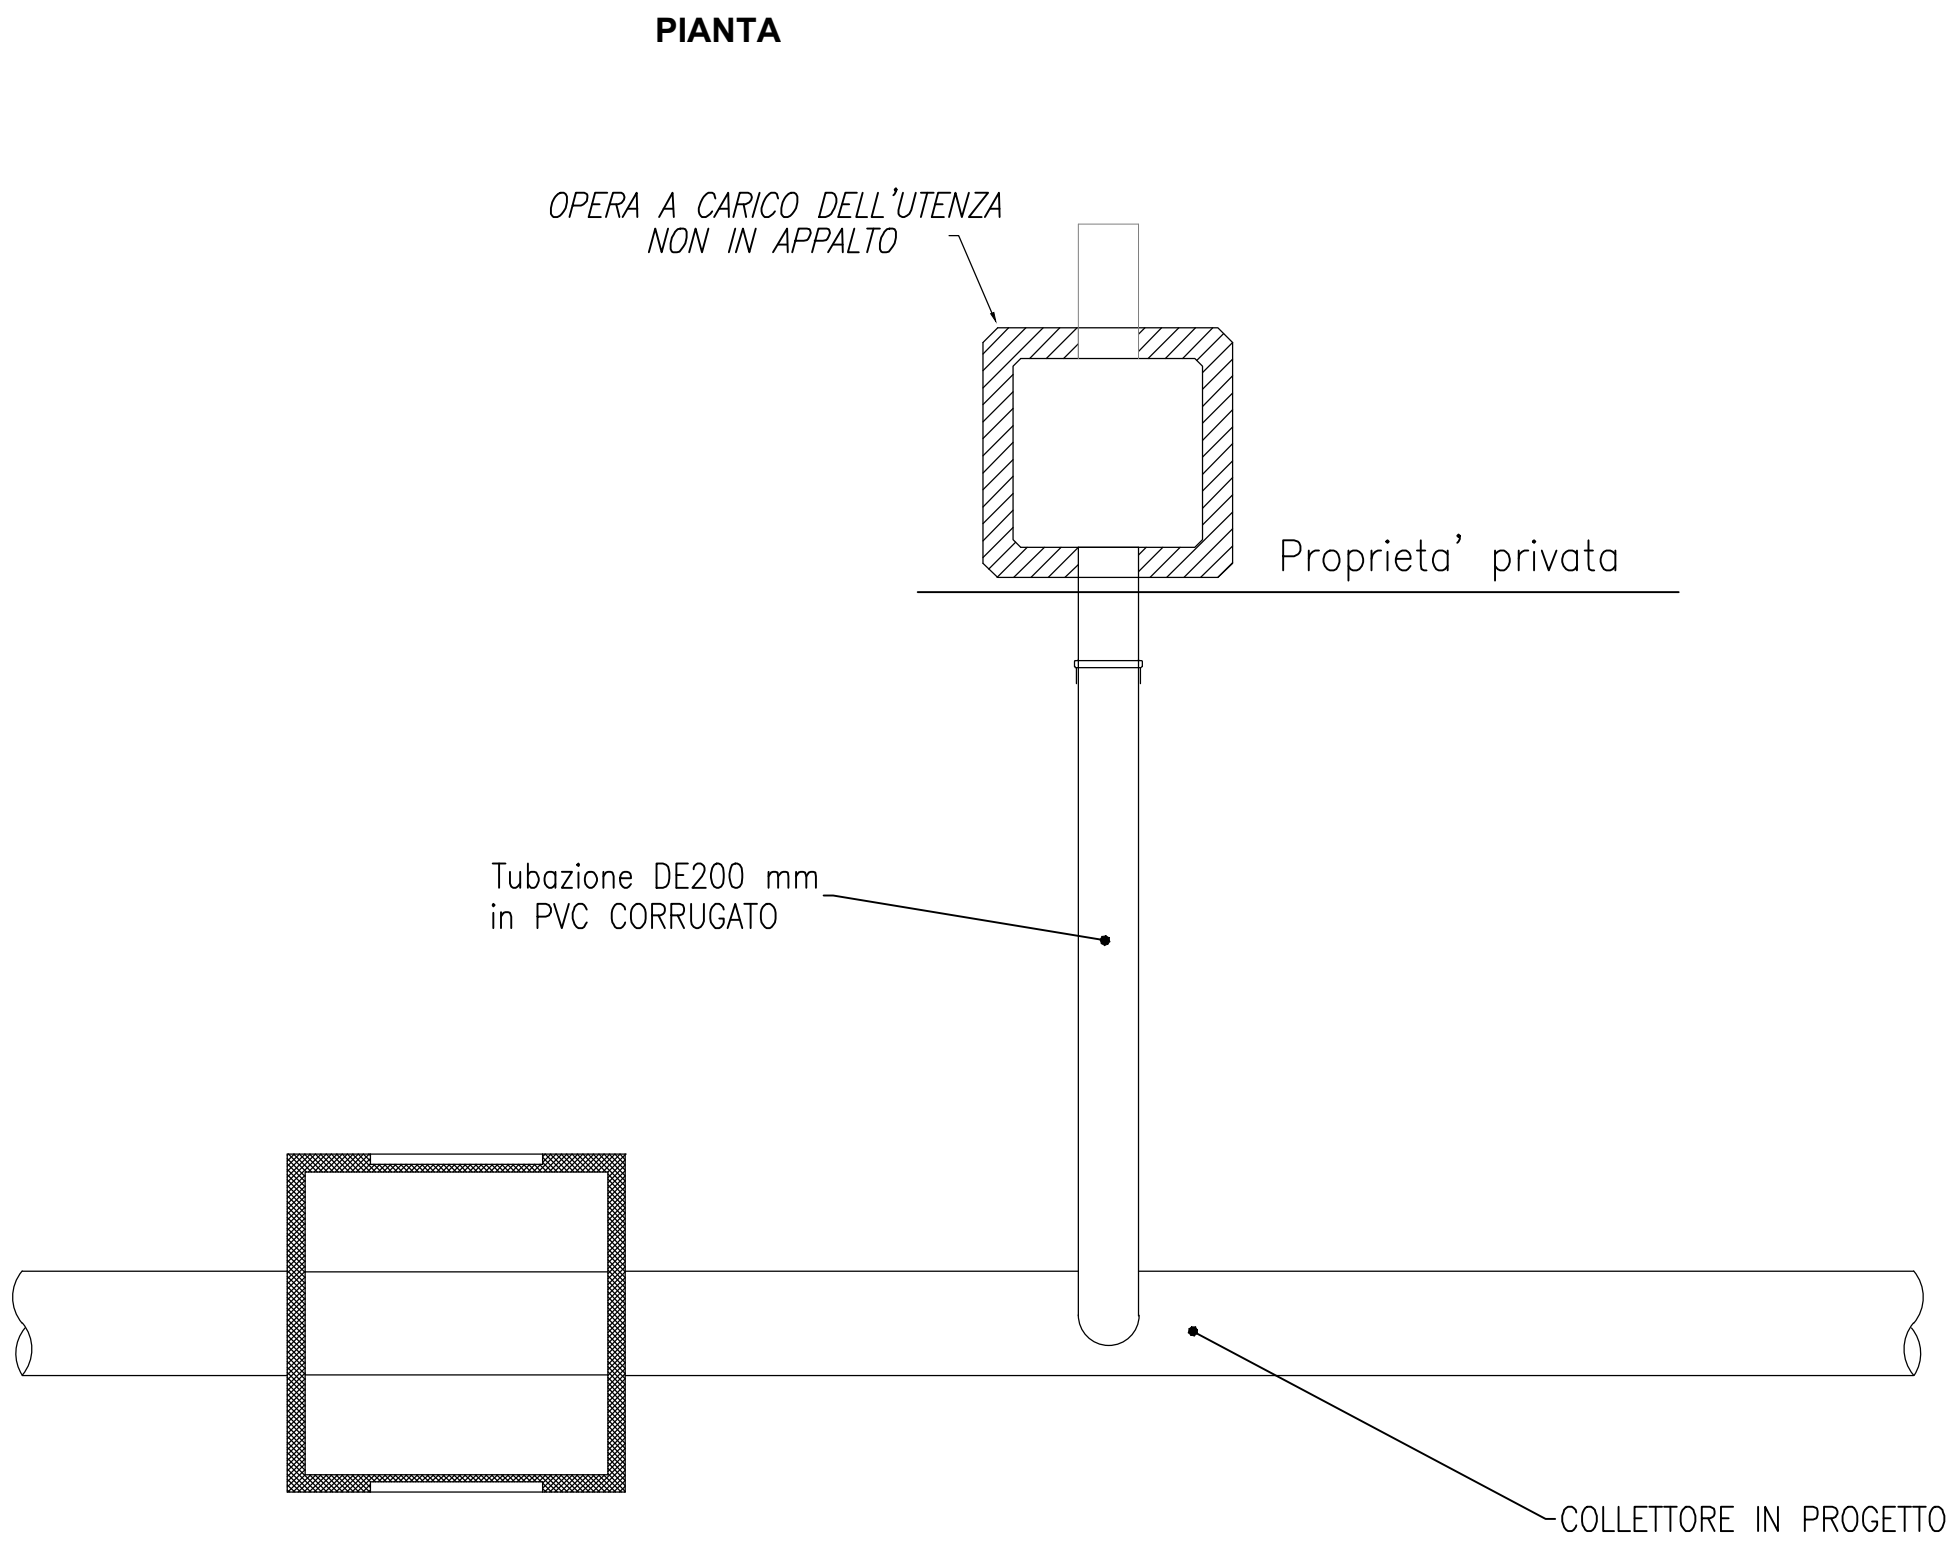

TITOLO COMMESSA:
**ESTENSIONE DELLA RETE FOGNARIA IN VIA MOTTE
E VIA RONCOLA - COMUNE DI VIGNONE (VB)**

OGGETTO:
TIPOLOGICI FOGNATURA: ALLACCI UTENZE PRIVATE

SCALA:
1:50

AVANZAMENTO PROGETTO:
DEFINITIVO

Data Rev. N° 0:
GENNAIO 2022

Rev. N°	Modifiche	Data
1	AGGIORNAMENTO	07/2023
2	AGGIORNAMENTO	10/2023
3	-	~/-
4	-	~/-

Rif. N° Commessa:
X00N-10038446

CUP:
-

RUP:
Ing. Giuseppe Caranti

PROPRIETÀ RISERVATA
QUESTO DISEGNO NON PUÒ ESSERE RIPRODOTTO NE COMUNICATO
A TERZI SENZA AUTORIZZAZIONE DI ACQUA NOVARA.VCO S.p.A.

I Progettisti: **Ing. Giovanni Battista Peduzzi**



Mandanti:
STUDIO PIAZZI
INGEGNERI ASSOCIATI



FABRIZIO MONZA
ARCHITETTO

Dott.ssa SILVANA CLERICI
Dott. MASSIMO SARTORELLI

Elaborato N°:

D.04.02

