


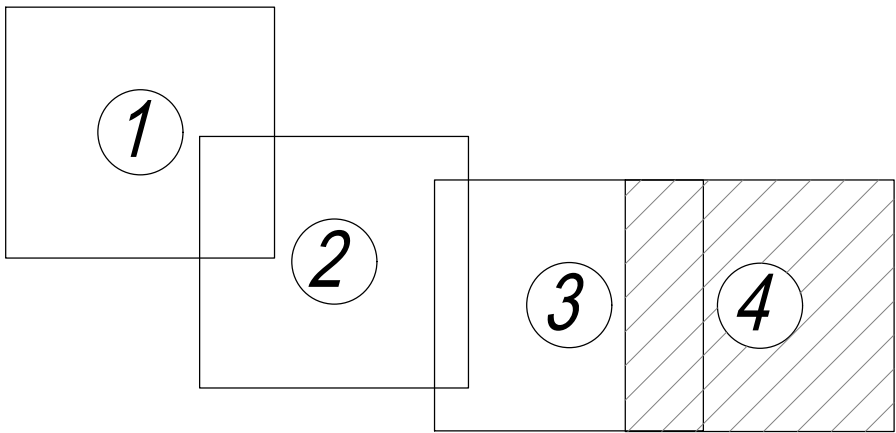

Quadro di unione



Legenda

- FOGNATURA IN PROGETTO
- CAMERETTA FOGNATURA IN PROGETTO $\varnothing 100$ cm
- ALLACCIAMENTO FOGNATURA - POSIZIONE INDICATIVA
- TUBAZIONE ACQUEDOTTO ESISTENTE
- TUBAZIONE GAS METANO ESISTENTE
- LINEA ENEL MEDIA TENSIONE AEREA
- LINEA ENEL BASSA TENSIONE AEREA

COMUNE DI VIGNONE (VB)



Via Triggiani, 9 - 28100 NOVARA (NO)
Tel. 0321 413111 - Fax. 0321 458729
Email: info@acquanovavco.eu
@pec: segreteria@pec.acquanovavco.eu

TITOLO COMMESSA:
**ESTENSIONE DELLA RETE FOGNARIA IN VIA MOTTE
E VIA RONCOLA - COMUNE DI VIGNONE (VB)**

OGGETTO:
**PLANIMETRIA DELLE OPERE IN PROGETTO
E DEL RILIEVO DELLO STATO DI FATTO - FOGLIO 4**

SCALA:
1:250

AVANZAMENTO PROGETTO:
DEFINITIVO

Data Rev. N° 0:
GENNAIO 2022

Rev. N°	Modifiche	Data
1	AGGIORNAMENTO	07/2023
2	AGGIORNAMENTO	10/2023
3	-	-/-/-
4	-	-/-/-

Rif. N° Commessa:
X00N-10038446

CUP:
-

RUP:
Ing. Giuseppe Caranti

I Progettisti: **Ing. Giovanni Battista Peduzzi**

Mandatario:
ETATEC
STUDIO PROLETTI

Mandanti:
STUDIO PROLETTI
INGEGNERI ASSOCIATI

STUDIO FERRAROTTI
Ingegneria
Architettura
Territorio

Elaborato N°:
D.02.04

FABRIZIO MONZA
ARCHITETTO

Dott. ssa SILVANA CLERICI
Dott. MASSIMO SARTORELLI

PROPRIETÀ RISERVATA
QUESTO DISEGNO NON PUÒ ESSERE RIPRODOTTO NÉ COMUNICATO
A TERZI SENZA AUTORIZZAZIONE DI ACQUA NOVARA VCO S.p.A.

COMUNE DI VIGNONE (VB)