





Quadro di unione

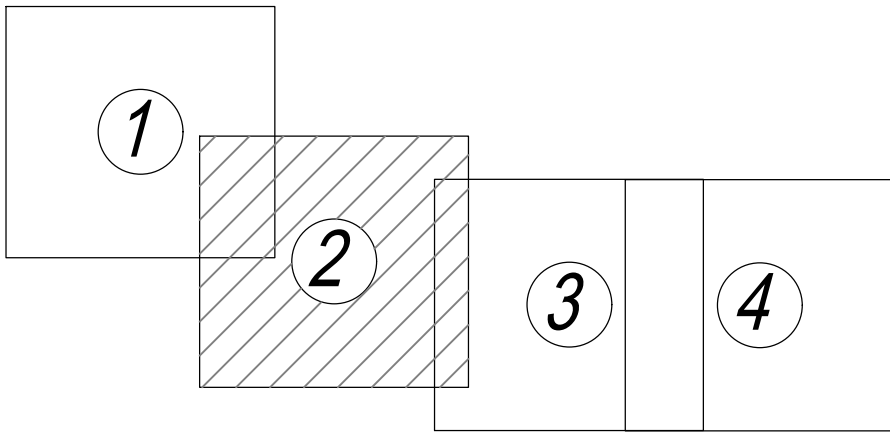

Legenda

- FOGNATURA IN PROGETTO
- CAMERETTA FOGNATURA IN PROGETTO $\varnothing 100$ cm
- ALLACCIAMENTO FOGNATURA - POSIZIONE INDICATIVA
- TUBAZIONE ACQUEDOTTO ESISTENTE
- TUBAZIONE GAS METANO ESISTENTE
- LINEA ENEL MEDIA TENSIONE AEREA
- LINEA ENEL BASSA TENSIONE AEREA

COMUNE DI VIGNONE (VB)

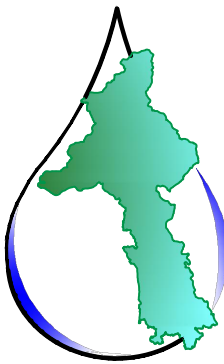

ACQUA
NOVARA.VCO
S.p.A.

Via Triggiani, 9 - 28100 NOVARA (NO)
Tel. 0321 413111 - Fax. 0321 458729
Email: info@acquanovavco.eu
@pec: segreteria@pec.acquanovavco.eu

TITOLO COMMESSA:
**ESTENSIONE DELLA RETE FOGNARIA IN VIA MOTTE
E VIA RONCOLA - COMUNE DI VIGNONE (VB)**

OGGETTO:
**PLANIMETRIA DELLE OPERE IN PROGETTO
E DEL RILIEVO DELLO STATO DI FATTO - FOGLIO 2**

SCALA:
1:250

| | | |
|--|---------------|--|
| AVANZAMENTO PROGETTO: DEFINITIVO | | Data Rev. N° 0: GENNAIO 2022 |
| Rev. N° | Modifiche | Data |
| 1 | AGGIORNAMENTO | 07/2023 |
| 2 | AGGIORNAMENTO | 10/2023 |
| 3 | - | -/-/- |
| 4 | - | -/-/- |

| | | |
|--|---|---------------------------------|
| Rif. N° Commessa: X00N-10038446 | I Progettisti: Ing. Giovanni Battista Peduzzi Mandatari ETATEC STUDIO PLOTTI apave | Elaborato N°: D.02.02 |
| CUP: - | Mandatari STUDIO PLOTTI INGEGNERI ASSOCIATI FABRIZIO MONZA ARCHITETTO | |
| RUP: Ing. Giuseppe Caranti | STUDIO FERRAROTTI Geologia Architettura Territorio Dott. ssa SILVANA CLERICI Dott. MASSIMO SARTORELLI | |
| PROPRIETÀ RISERVATA QUESTO DISEGNO NON PUÒ ESSERE RIPRODOTTO NE COMUNICATO A TERZI SENZA AUTORIZZAZIONE DI ACQUA NOVARA.VCO S.p.A. | | |