



SEZIONE TRASVERSALE TIPO

SCALA 1:50

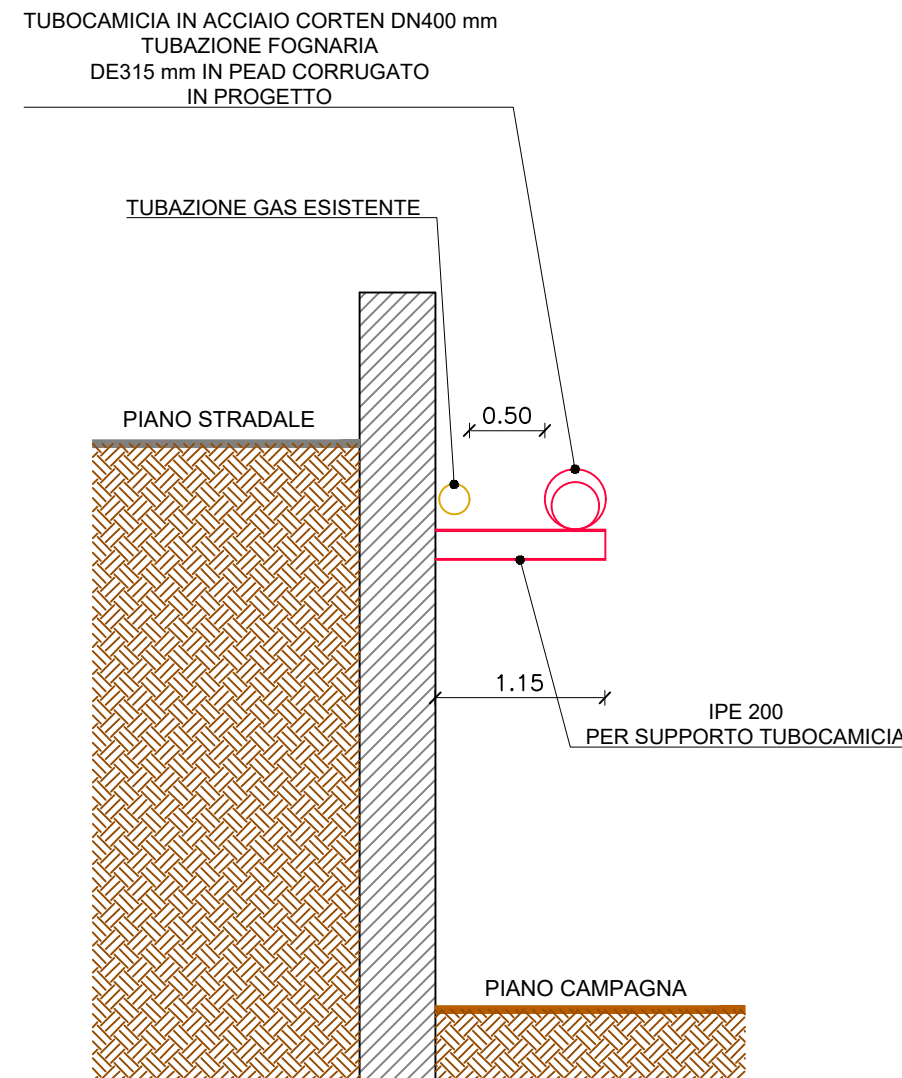


PROSPETTO

SCALA 1:50

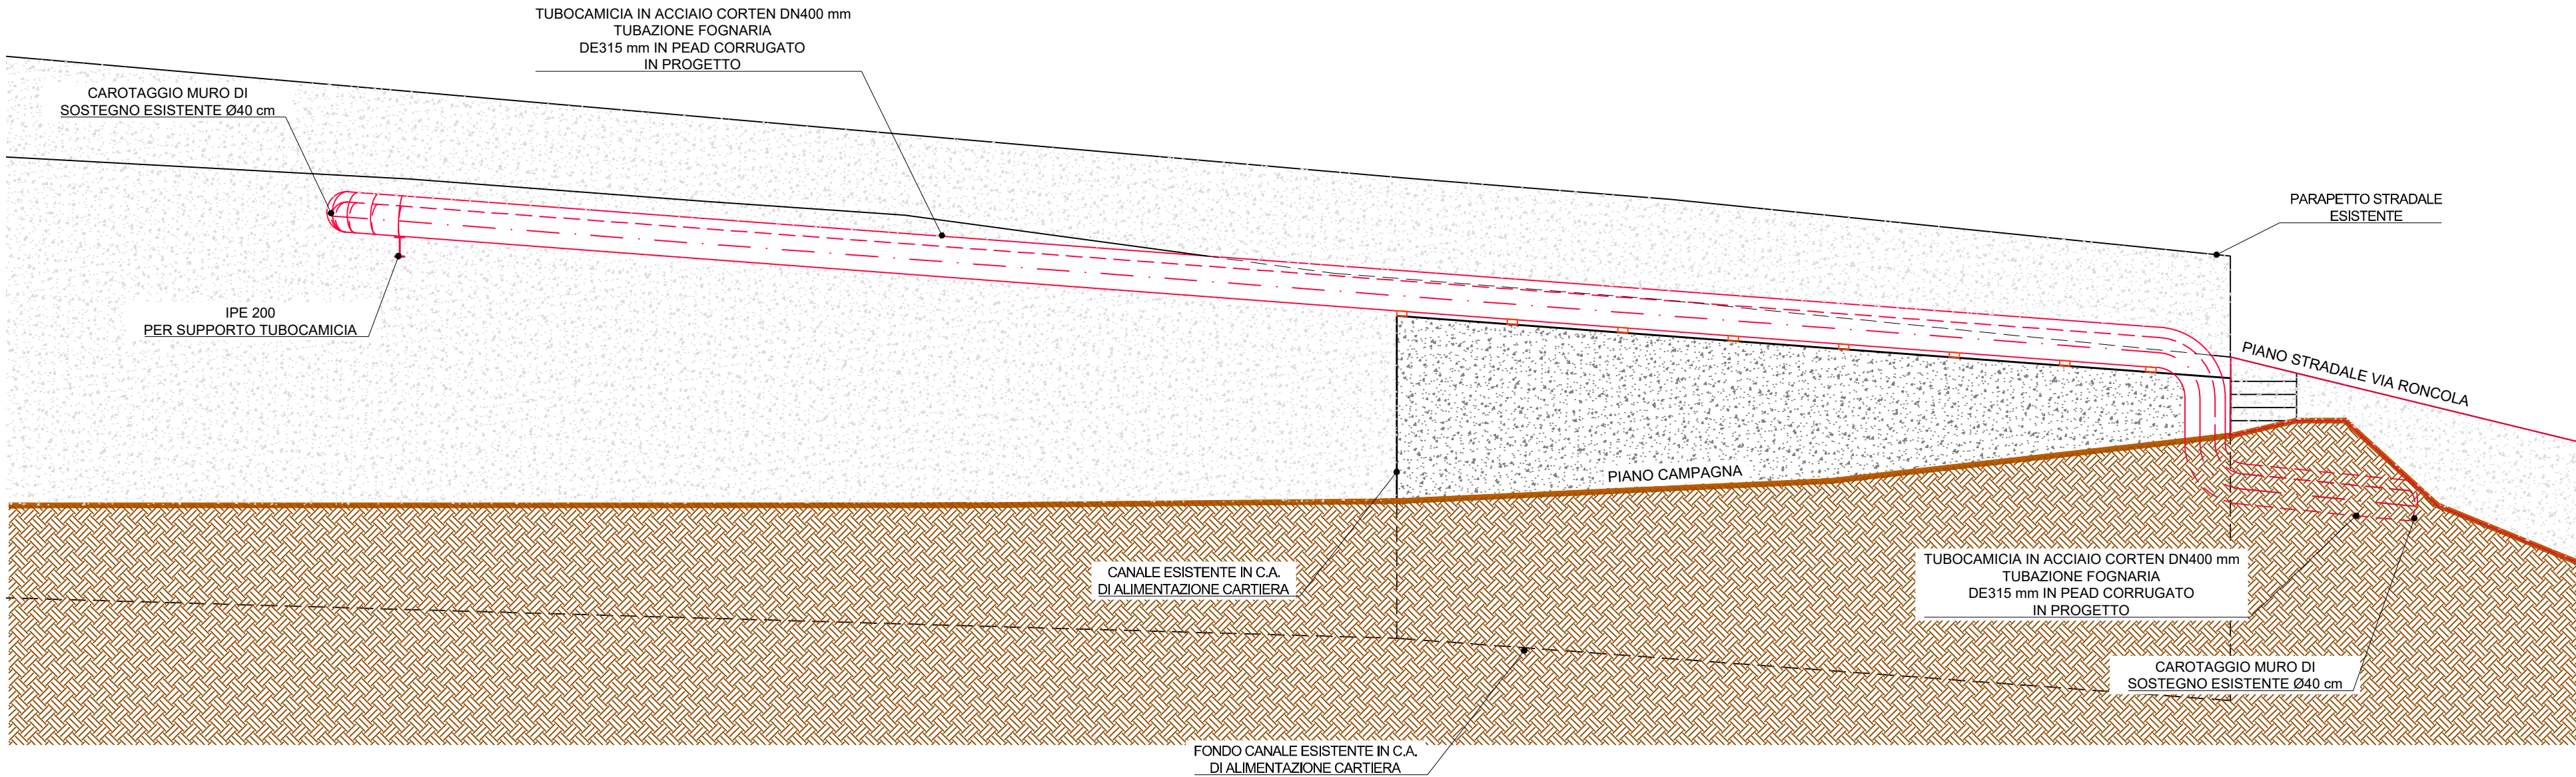

COMUNE DI VIGNONE (VB)

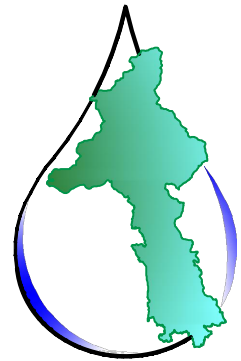

ACQUA  
NOVARA.VCO  
S.p.A.

Via Triggiani, 9 - 28100 NOVARA (NO)  
Tel. 0321 413111 - Fax. 0321 458729  
@mail: info@acquanovaravco.eu  
@pec: segreteria@pec.acquanovaravco.eu

TITOLO COMMESSA:

ESTENSIONE DELLA RETE FOGNARIA IN VIA MOTTE  
E VIA RONCOLA - COMUNE DI VIGNONE (VB)

OGGETTO:

ATTRAVERSAMENTO CANALE ALIMENTAZIONE CARTIERA

SCALA:

1:50

AVANZAMENTO PROGETTO:  
**DEFINITIVO**

Data Rev. N° 0:  
**GENNAIO 2022**

Rev. N°	Modifiche	Data
1	AGGIORNAMENTO	07/2023
2	AGGIORNAMENTO	10/2023
3	-	-/-/-
4	-	-/-/-

Rif. N° Commessa:  
**X00N-10038446**

CUP:

-

RUP:

**Ing. Giuseppe Caranti**

I Progettisti: **Ing. Giovanni Battista Peduzzi**

Mandataria



Mandanti

**STUDIO PIAOLETTI**  
INGEGNERI ASSOCIATI

**FABRIZIO MONZA**  
INGEGNERI

**STUDIO FERRAROTTI**  
Geologia  
Ambiente  
Territorio

Dott.ssa SILVANA CLERICI  
Dott. MASSIMO SARTORELLI

PROPRIETA' RISERVATA  
QUESTO DISEGNO NON PUO' ESSERE RIPRODOTTO NE' COMUNICATO  
A TERZI SENZA AUTORIZZAZIONE DI ACQUA NOVARA.VCO s.p.a.

Elaborato N°:

**D.06.00**

