



SEZIONE TIPOLOGICA DI SCAVO, POSA E RIPRISTINO PROVVISORIO

SCALA 1:20

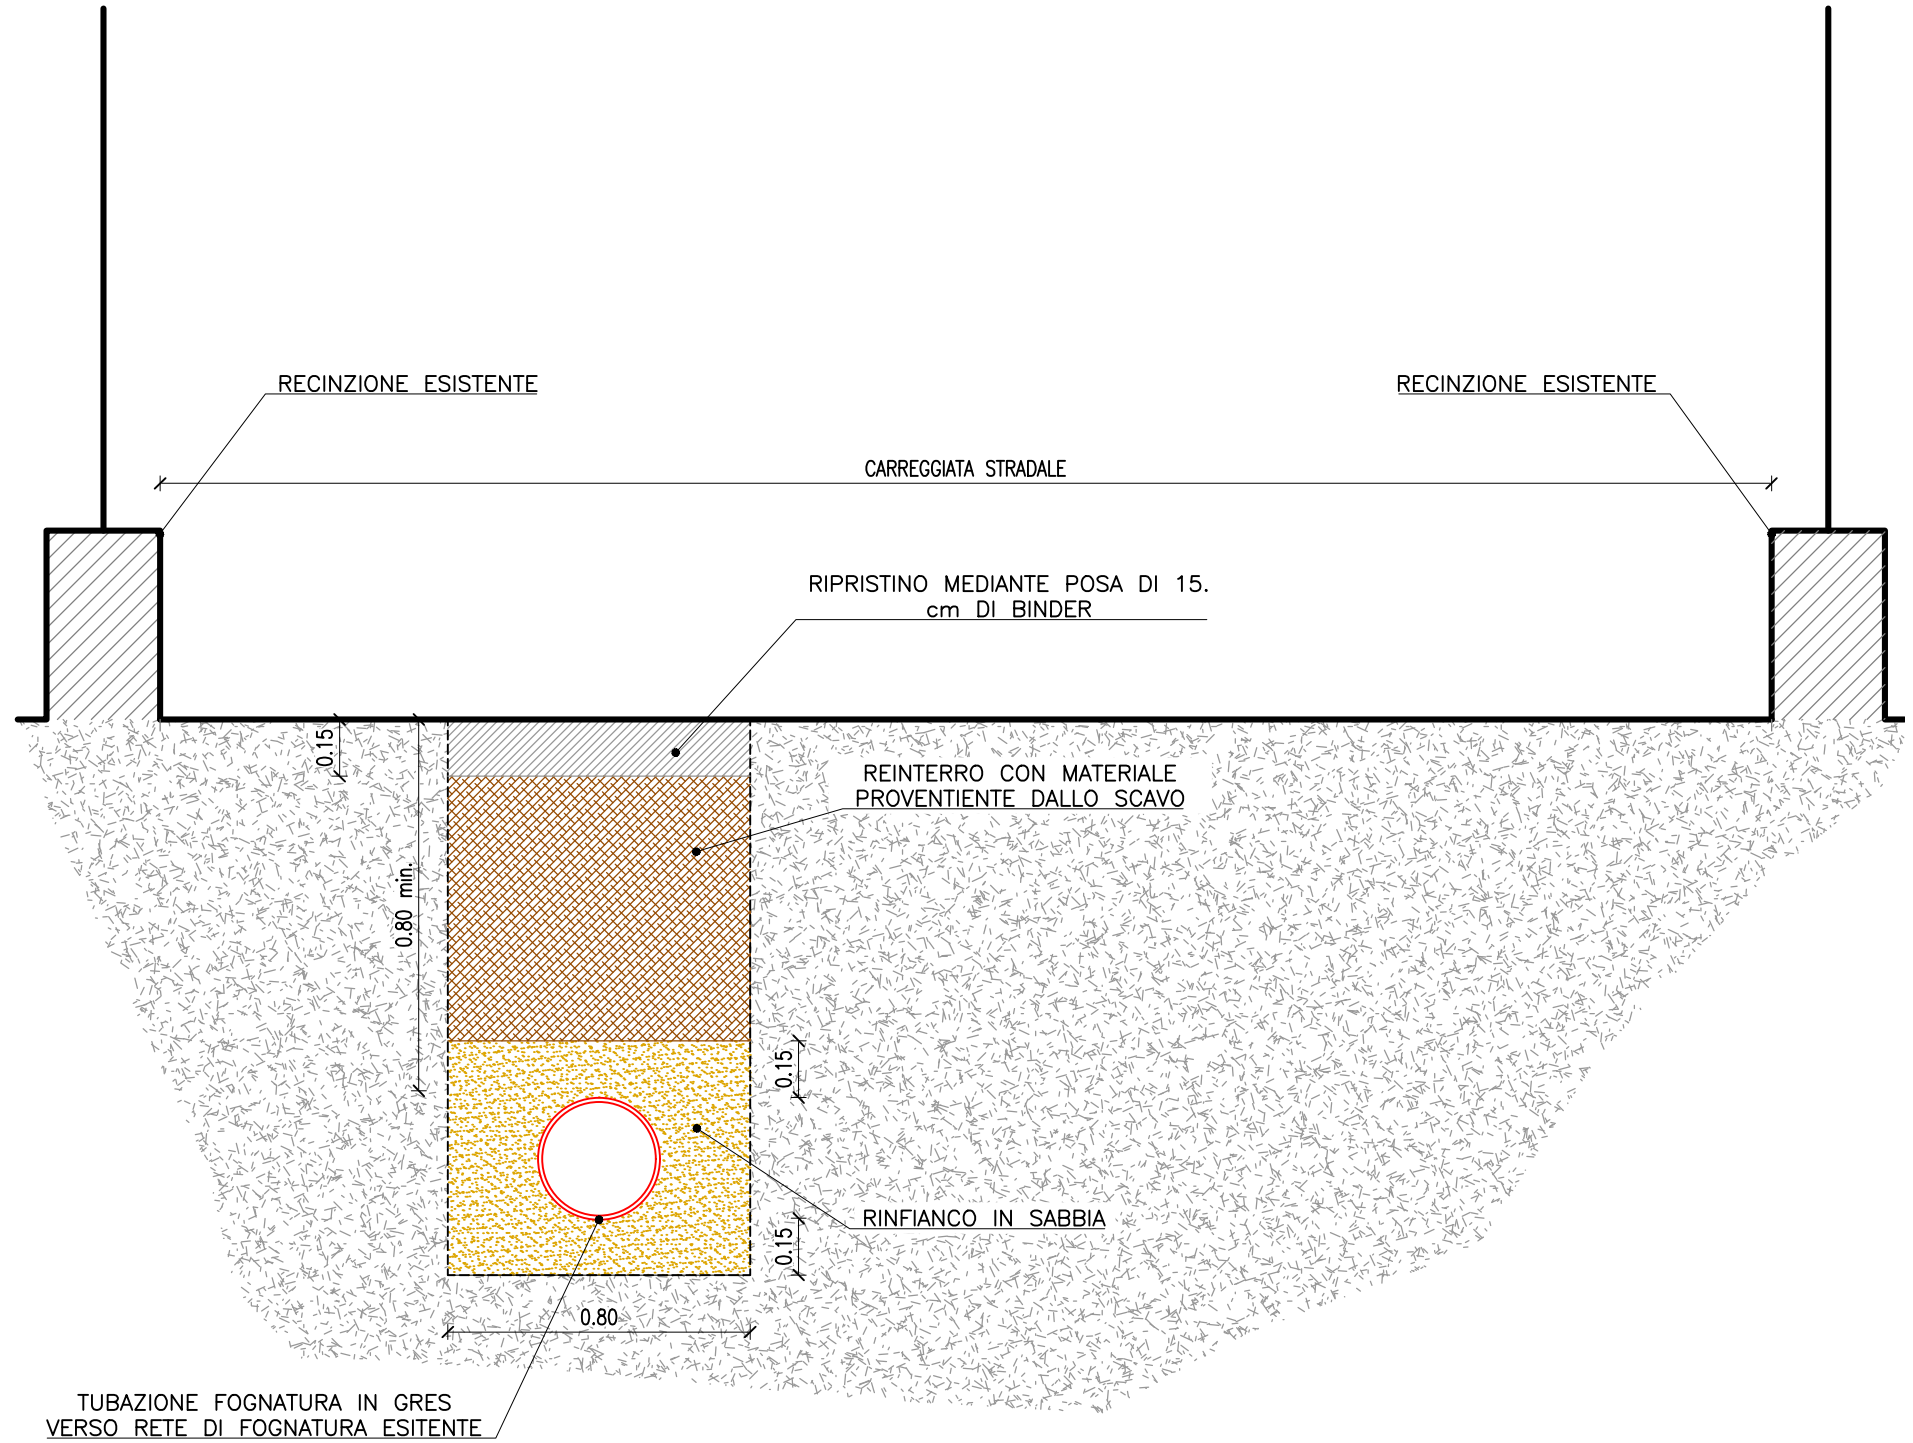

SEZIONE TIPOLOGICA DI RIPRISTINO DEFINITIVO

SCALA 1:20

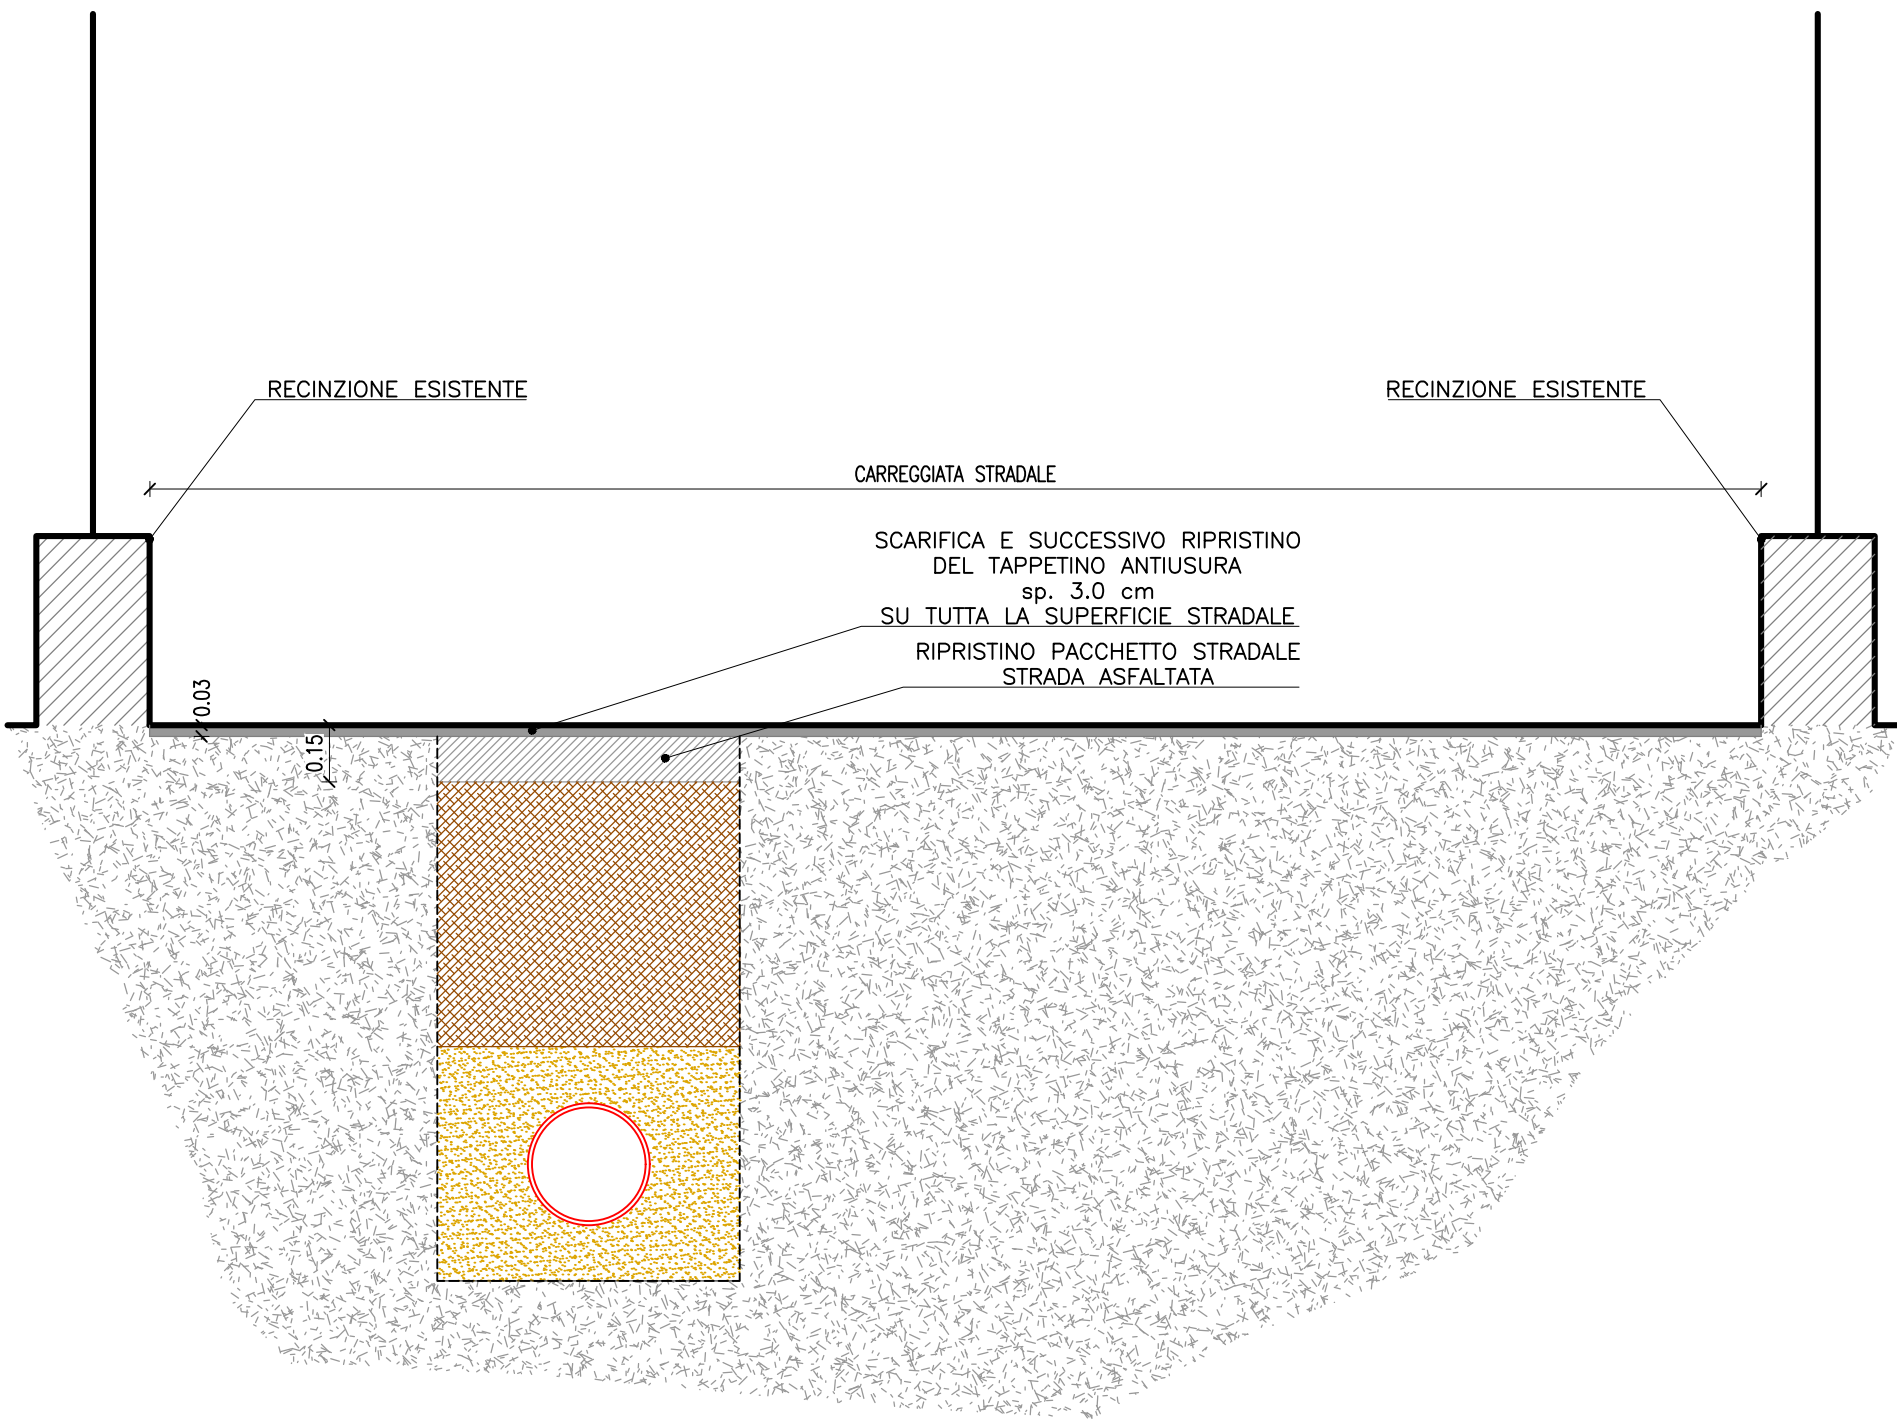

COMUNE DI VIGNONE (VB)



ACQUA
NOVARA.VCO
S.p.A.

Via Triggiani, 9 - 28100 NOVARA (NO)
Tel. 0321 413111 - Fax. 0321 458729
@mail: info@acquanovaravco.eu
@pec: segreteria@pec.acquanovaravco.eu

TITOLO COMMESSA:

ESTENSIONE DELLA RETE FOGNARIA IN VIA MOTTE
E VIA RONCOLA - COMUNE DI VIGNONE (VB)

OGGETTO:

SEZIONE TIPOLOGICA DI SCAVO, POSA TUBAZIONI E
RIPRISTINO STRADALE

SCALA:

1:20

AVANZAMENTO PROGETTO:

DEFINITIVO

Data Rev. N° 0:

GENNAIO 2022

Rev. N°	Modifiche	Data
1	AGGIORNAMENTO	07/2023
2	AGGIORNAMENTO	10/2023
3	-	-/-
4	-	-/-

Rif. N° Commessa:

X00N-10038446

CUP:

-

RUP:

Ing. Giuseppe Caranti

I Progettisti: Ing. Giovanni Battista Peduzzi

Mandataria



Mandanti

STUDIO PAOLETTI
INGEGNERI ASSOCIATI

FABRIZIO MONZA
ARCHITETTO



Dott.ssa SILVANA CLERICI

Dott. MASSIMO SARTORELLI

Elaborato N°:

D.07.00



PROPRIETA' RISERVATA
QUESTO DISEGNO NON PUO' ESSERE RIPRODOTTO NE' COMUNICATO
A TERZI SENZA AUTORIZZAZIONE DI ACQUA NOVARA.VCO s.p.a.