


POZZETTO DI ISPEZIONE  
elementi in C.A.V. pref.  
scala 1:10


PIANTA POZZETTO DI CURVA

PIANTA POZZETTO DI LINEA E DI SALTO

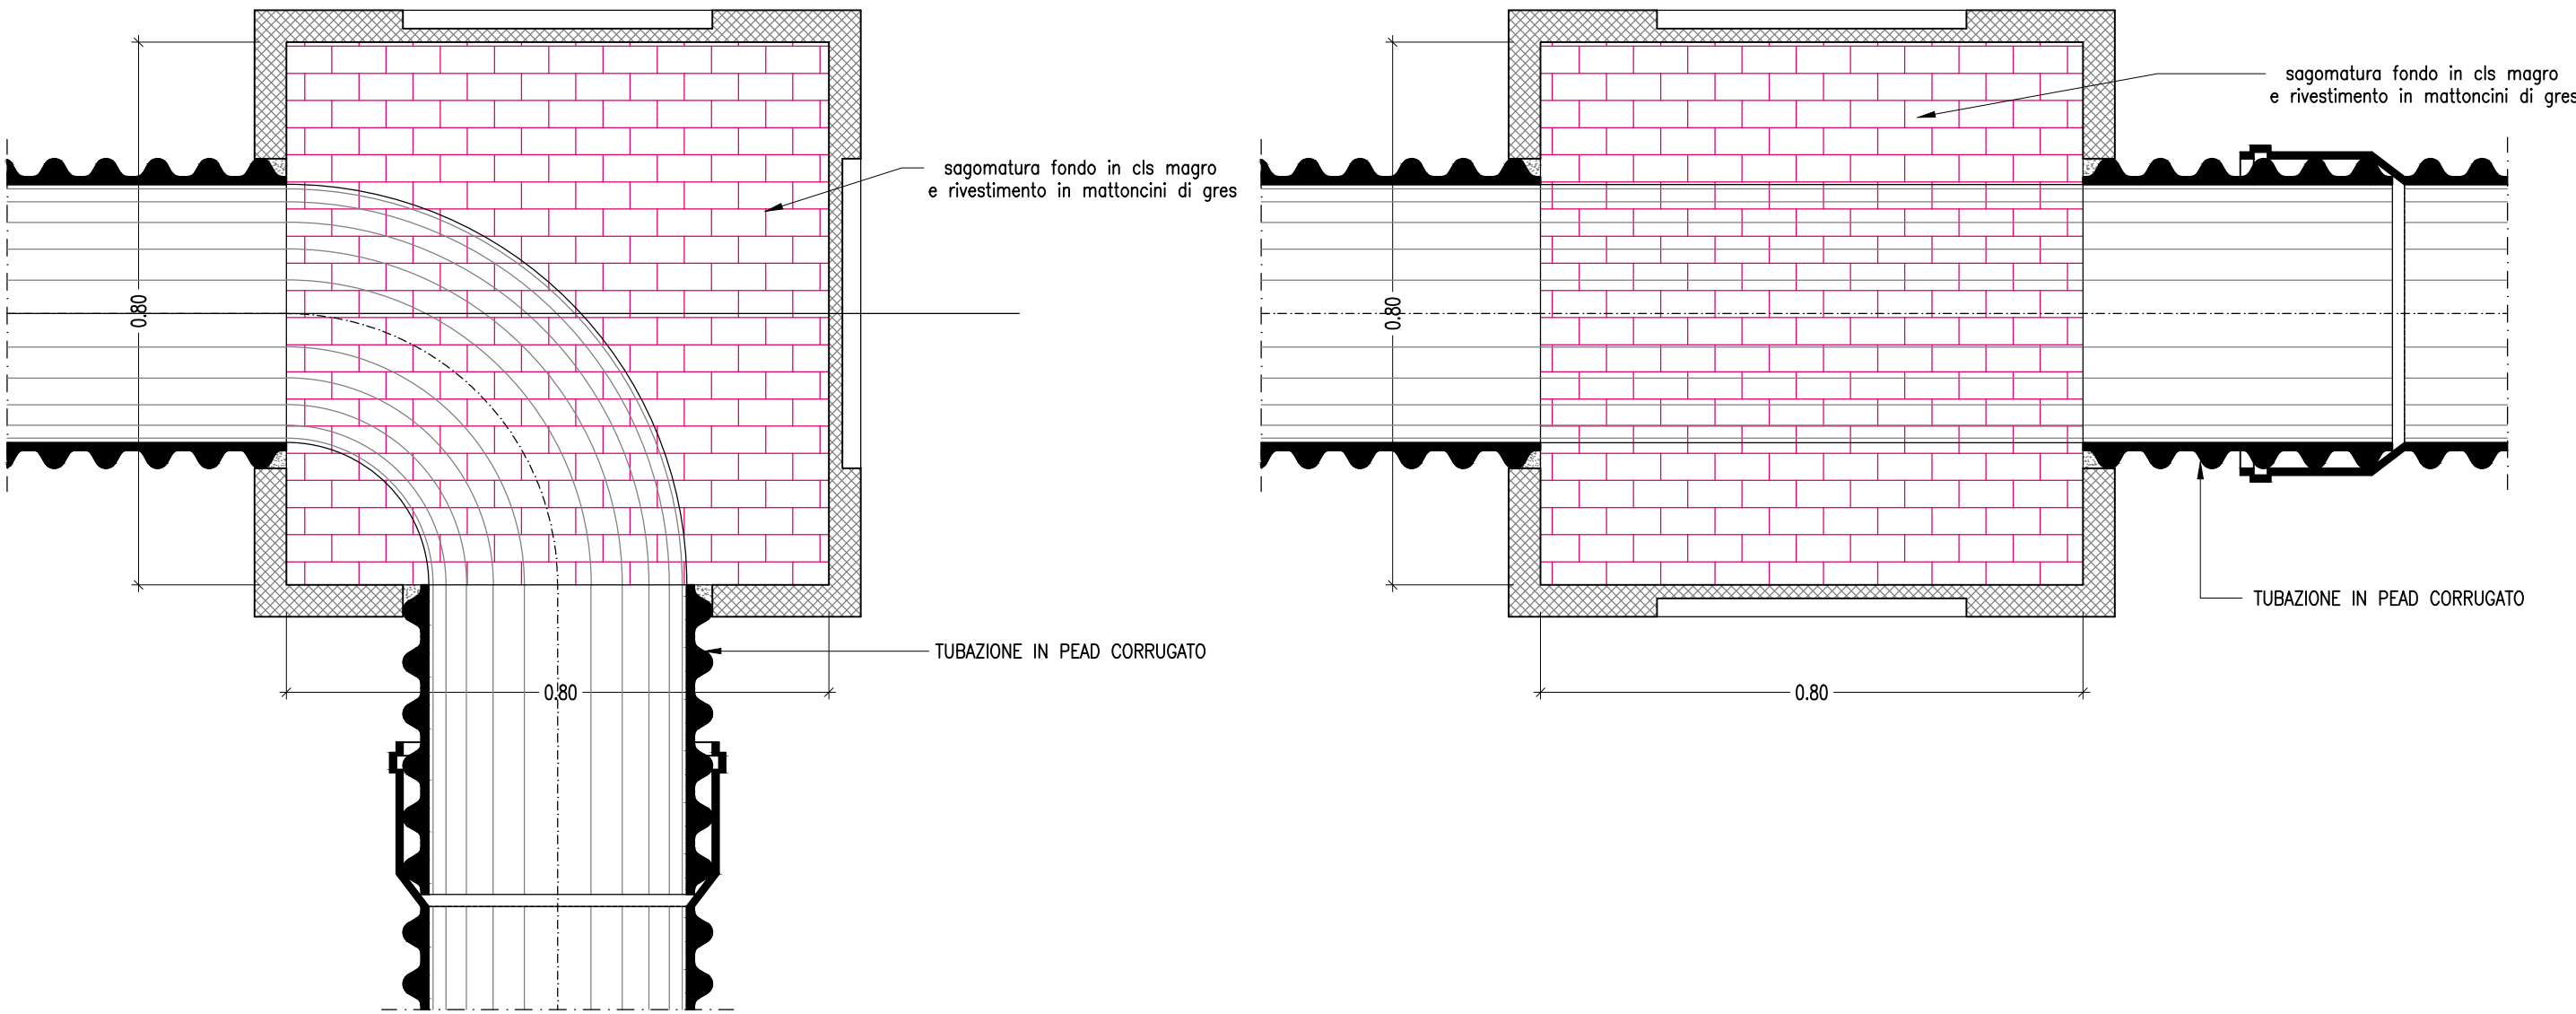


SEZIONE POZZETTO DI CURVA


SEZIONE POZZETTO DI LINEA

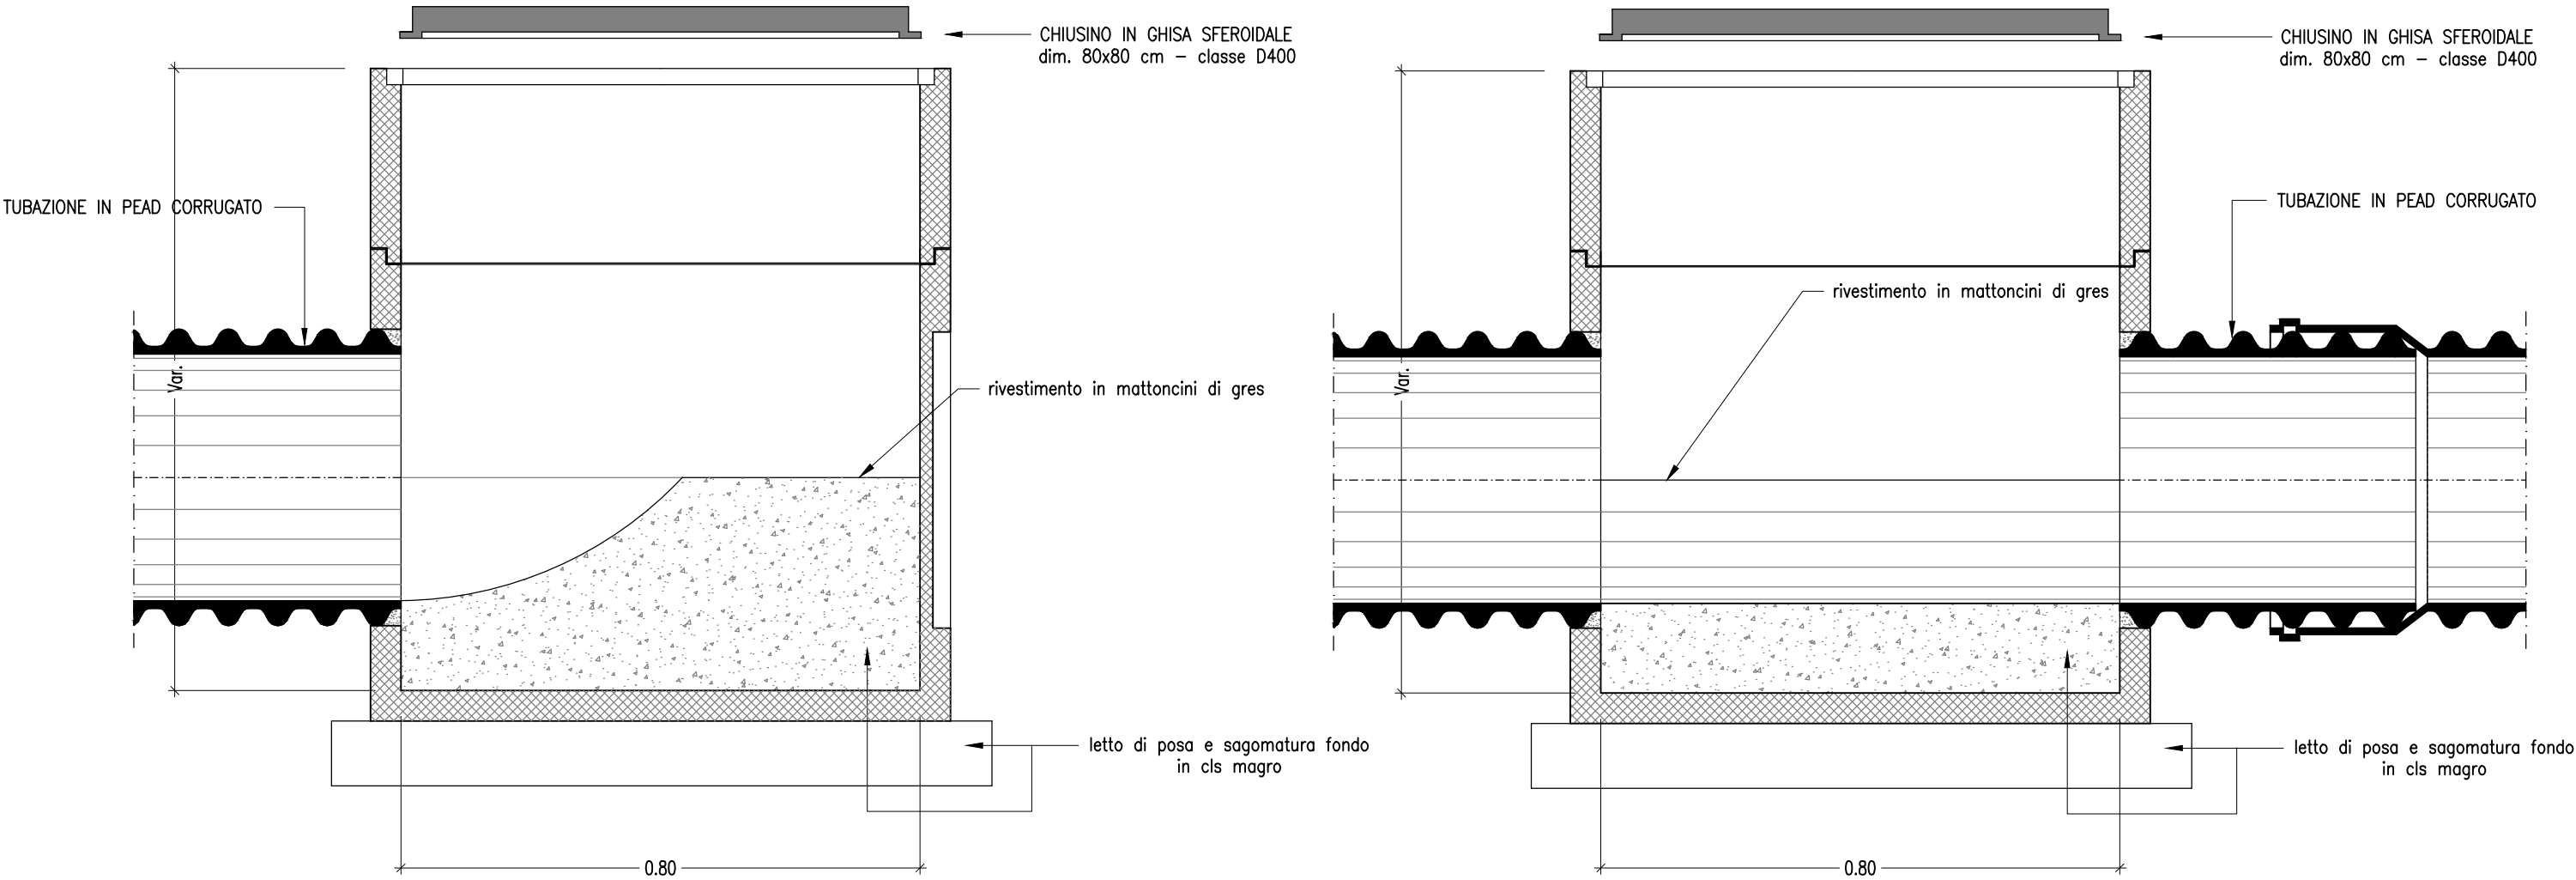

SEZIONE POZZETTO DI SALTO

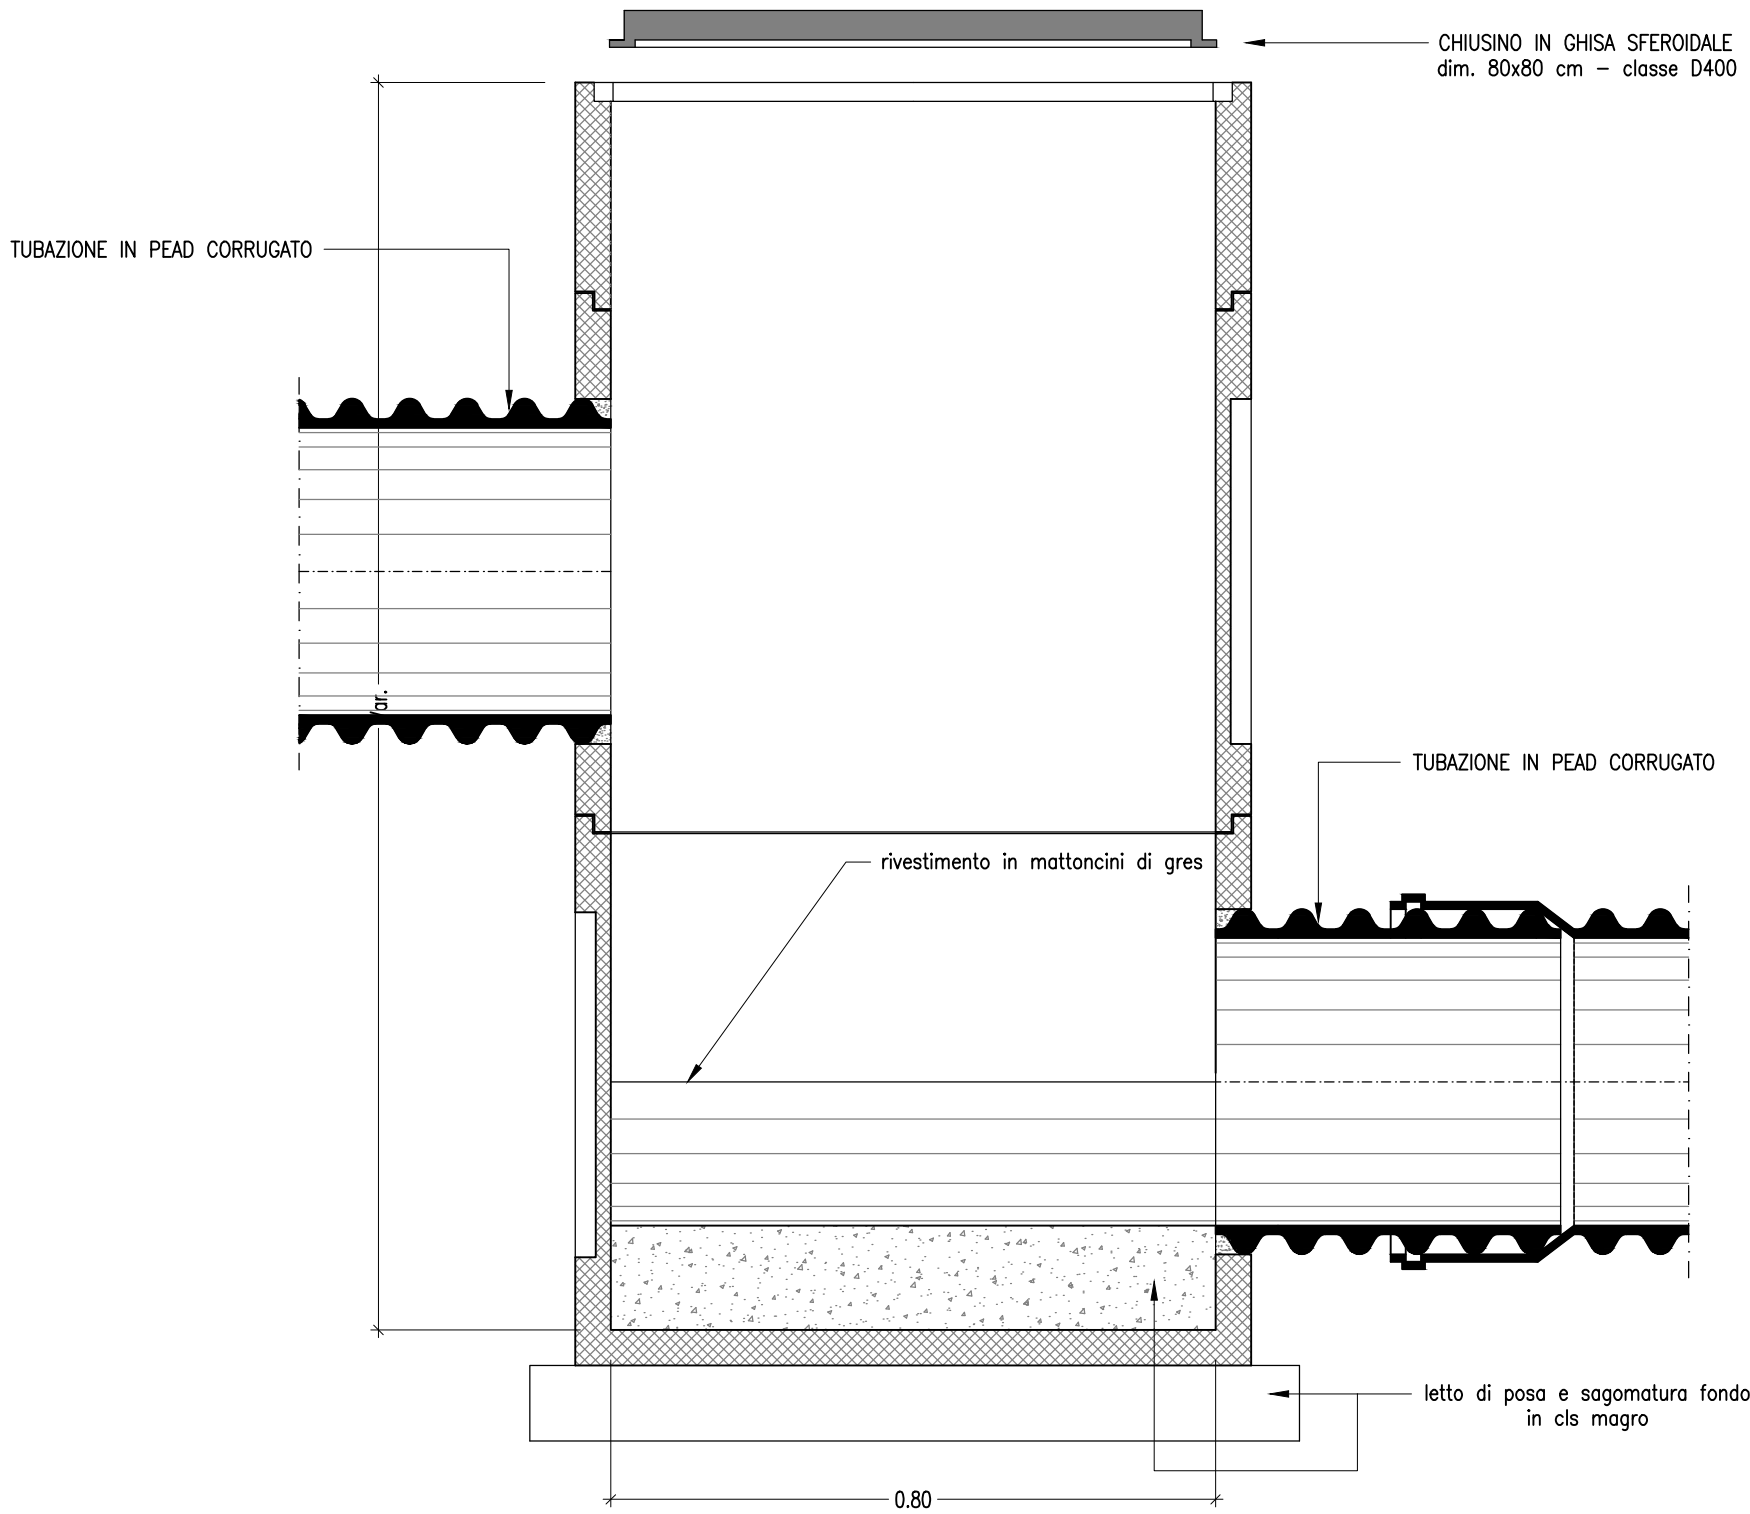


SEZIONE DI POSA TUBAZIONE IN PEAD CORRUGATO SN8  
scala 1:10

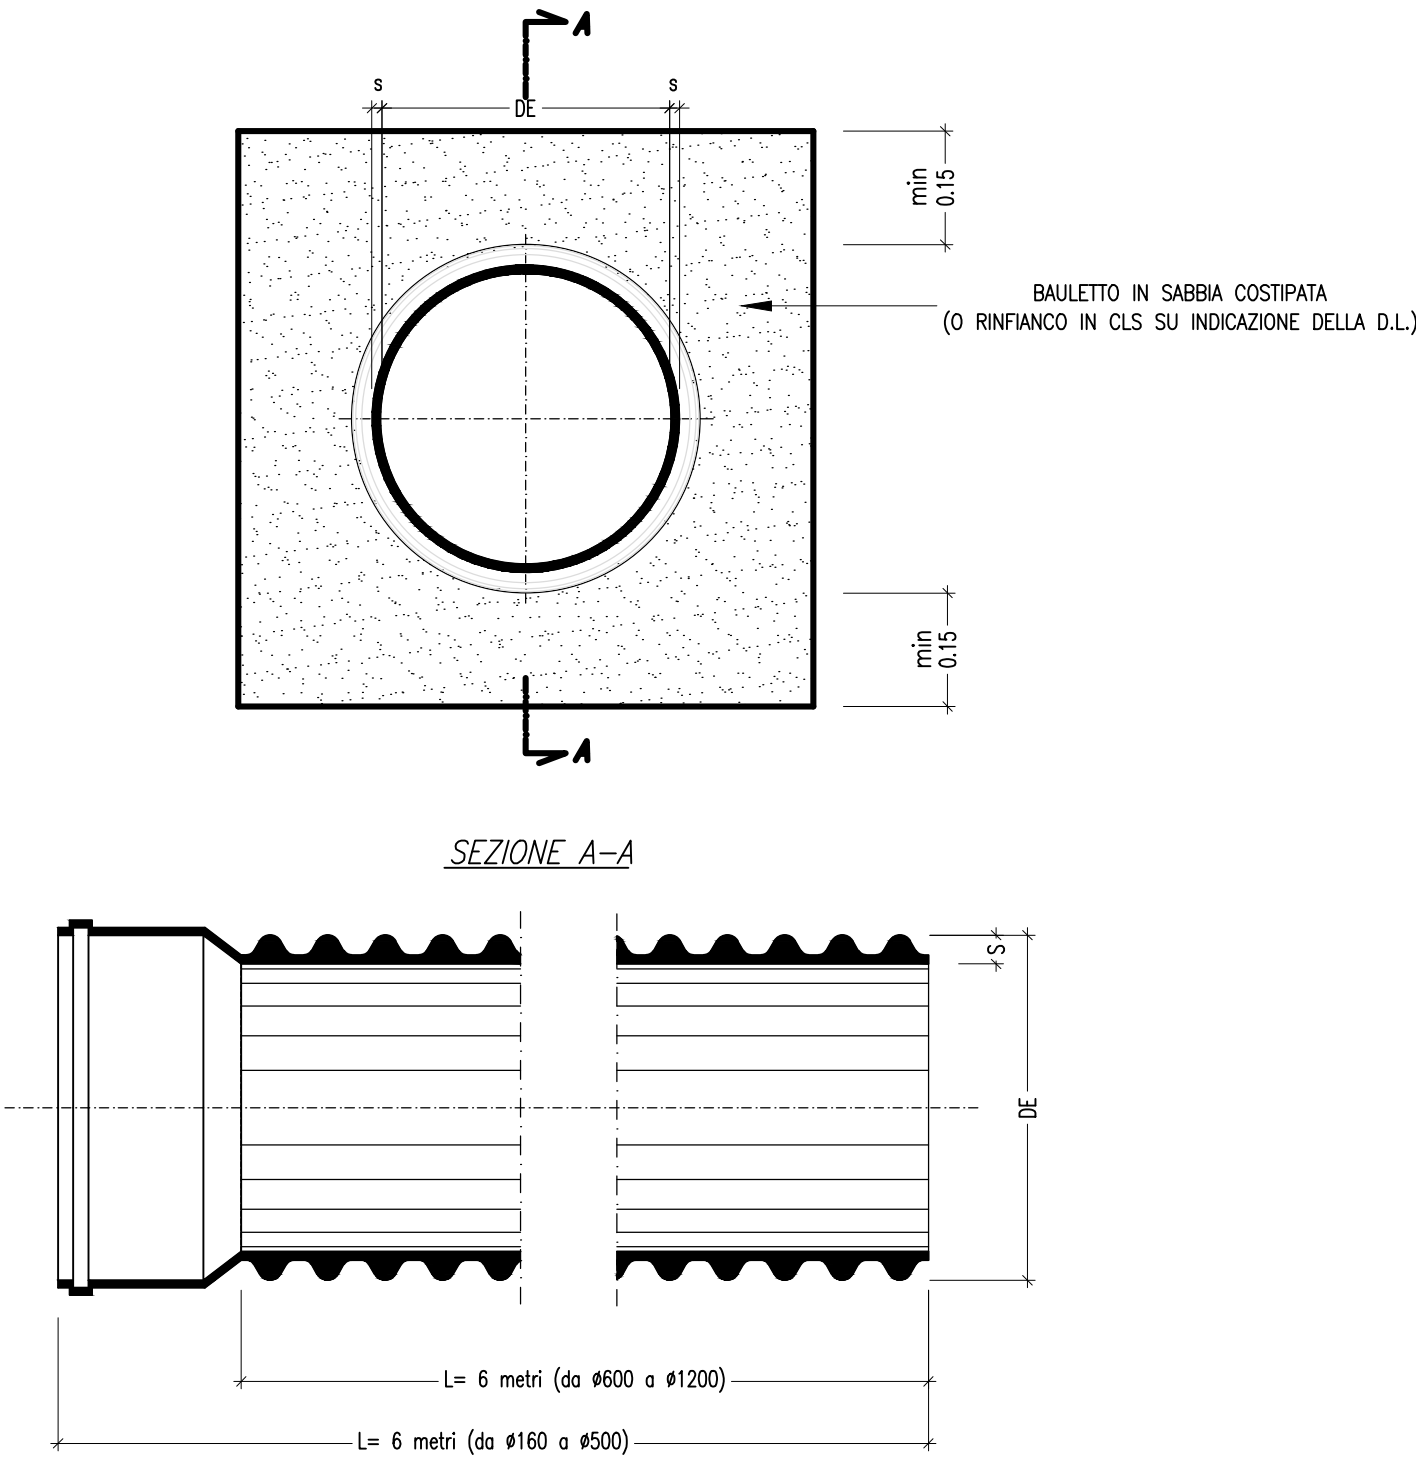

misure in mm

DE	ø i	S
160	138	11
200	171	14.5
250	216	17
315	271	22
400	343	28.5
500	427	36.5

COMUNE DI VIGNONE (VB)

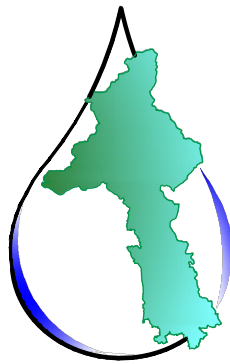

ACQUA  
NOVARA.VCO  
S.p.A.

Via Triggiani, 9 - 28100 NOVARA (NO)  
Tel. 0321 413111 - Fax. 0321 458729  
@mail: info@acquanovaravco.eu  
@pec: segreteria@pec.acquanovaravco.eu

TITOLO COMMESSA:

ESTENSIONE DELLA RETE FOGNARIA IN VIA MOTTE  
E VIA RONCOLA - COMUNE DI VIGNONE (VB)

OGGETTO:

TIPOLOGICI DI FOGNATURA:  
POZZETTI DI ISPEZIONE PREFABBRICATI E  
SEZIONE DI POSA TUBAZIONI IN PEAD CORRUGATO

SCALA:

Varie

AVANZAMENTO PROGETTO:  
DEFINITIVO

Data Rev. N° 0:  
GENNAIO 2022

Rev. N°	Modifiche	Data
1	AGGIORNAMENTO	07/2023
2	AGGIORNAMENTO	10/2023
3	-	-
4	-	-

Rif. N° Commessa:  
X00N-10038446

CUP:

RUP:  
Ing. Giuseppe Caranti

QUESTO DISEGNO NON PUO' ESSERE RIPRODOTTO NE' COMUNICATO  
A TERZI SENZA AUTORIZZAZIONE DI ACQUA NOVARA.VCO S.p.A.

I Progettisti: Ing. Giovanni Battista Peduzzi  
Mandatario

ETATEC STUDIO PIAOLETTI

STUDIO PIAOLETTI  
INGEGNERI ASSOCIATI

STUDIO FERRAROTTI  
Geologia  
Ambiente  
Territorio

FABRIZIO MONZA  
ARCHITETTO

Dott. ssa SILVANA CLERICI  
Dott. MASSIMO SARTORELLI

Elaborato N°:

D.04.01

