ACQUA
NOVARA.VCO
S.p.A.

Via Triggiani, 9 - 28100 NOVARA (NO)
Tel. 0321/413111 - Fax. 0321/413196

PROGETTO: Estensione rete fognaria di via Venezia in comune di Vignone

Progetto Definitivo

ELABORATO: Tav. 6
Particolare recinzione

SCALA: 1:20

DATA: Maggio 2018
Aggiornamento:

COMMITTENTE:
Acqua Novara.VCO S.p.A.

Unità Operativa:
Via Via Loreto, 19 - 28021 Borgomanero (NO)
Telefono 0321/413111 - Fax 0322/81826

IL PROGETTISTA
MANINI Ing. Fabrizio

PARTICOLARE CANCELLO E RECINZIONE LATO STRADA

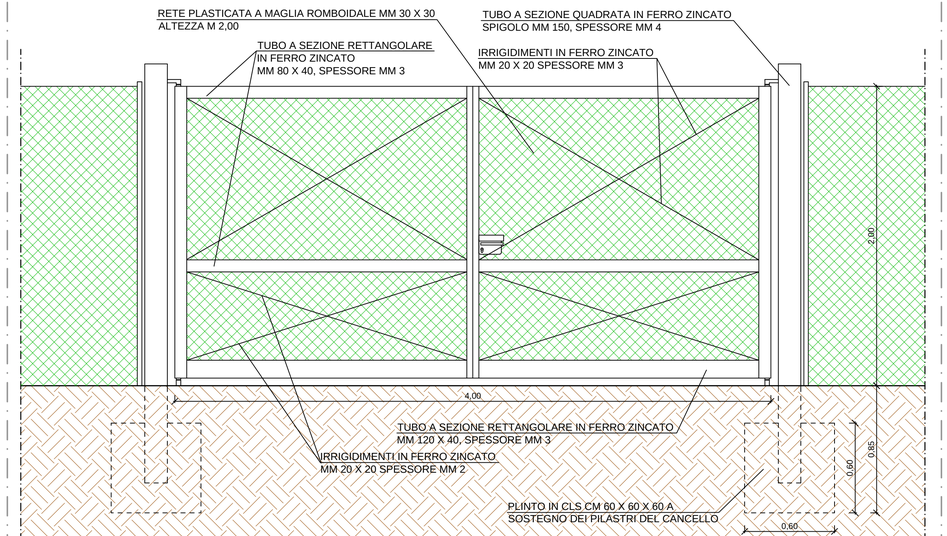
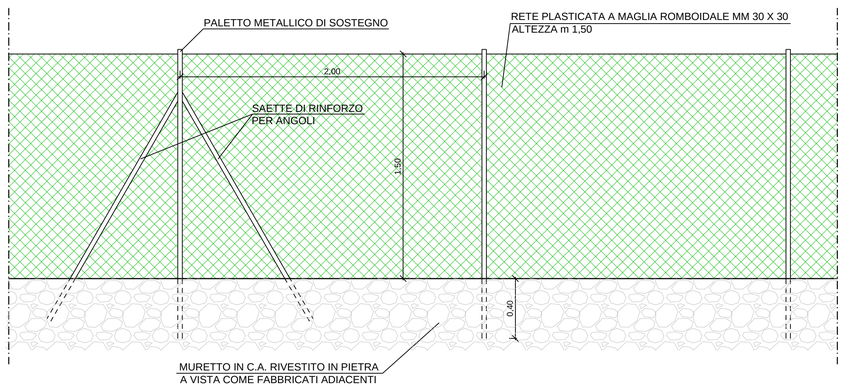
PARTICOLARE RECINZIONE SU MURETTO