

PLANIMETRIA GENERALE
Scala 1:500


PLANIMETRIA STAZIONE DI POMPAGGIO
Scala 1:100



PROGETTO: Estensione rete fognaria di via Venezia in comune di Vignone

ELABORATO:	Progetto Definitivo
ELABORATO:	Tav. 2 Planimetrie generale, planimetria e sezione stazione di pompaggio
SCALA:	1:500 - 1:100 - 1:50
DATA:	Maggio 2018 Aggiornamento:

COMMITTENTE:
Acqua Novara.VCO S.p.A.

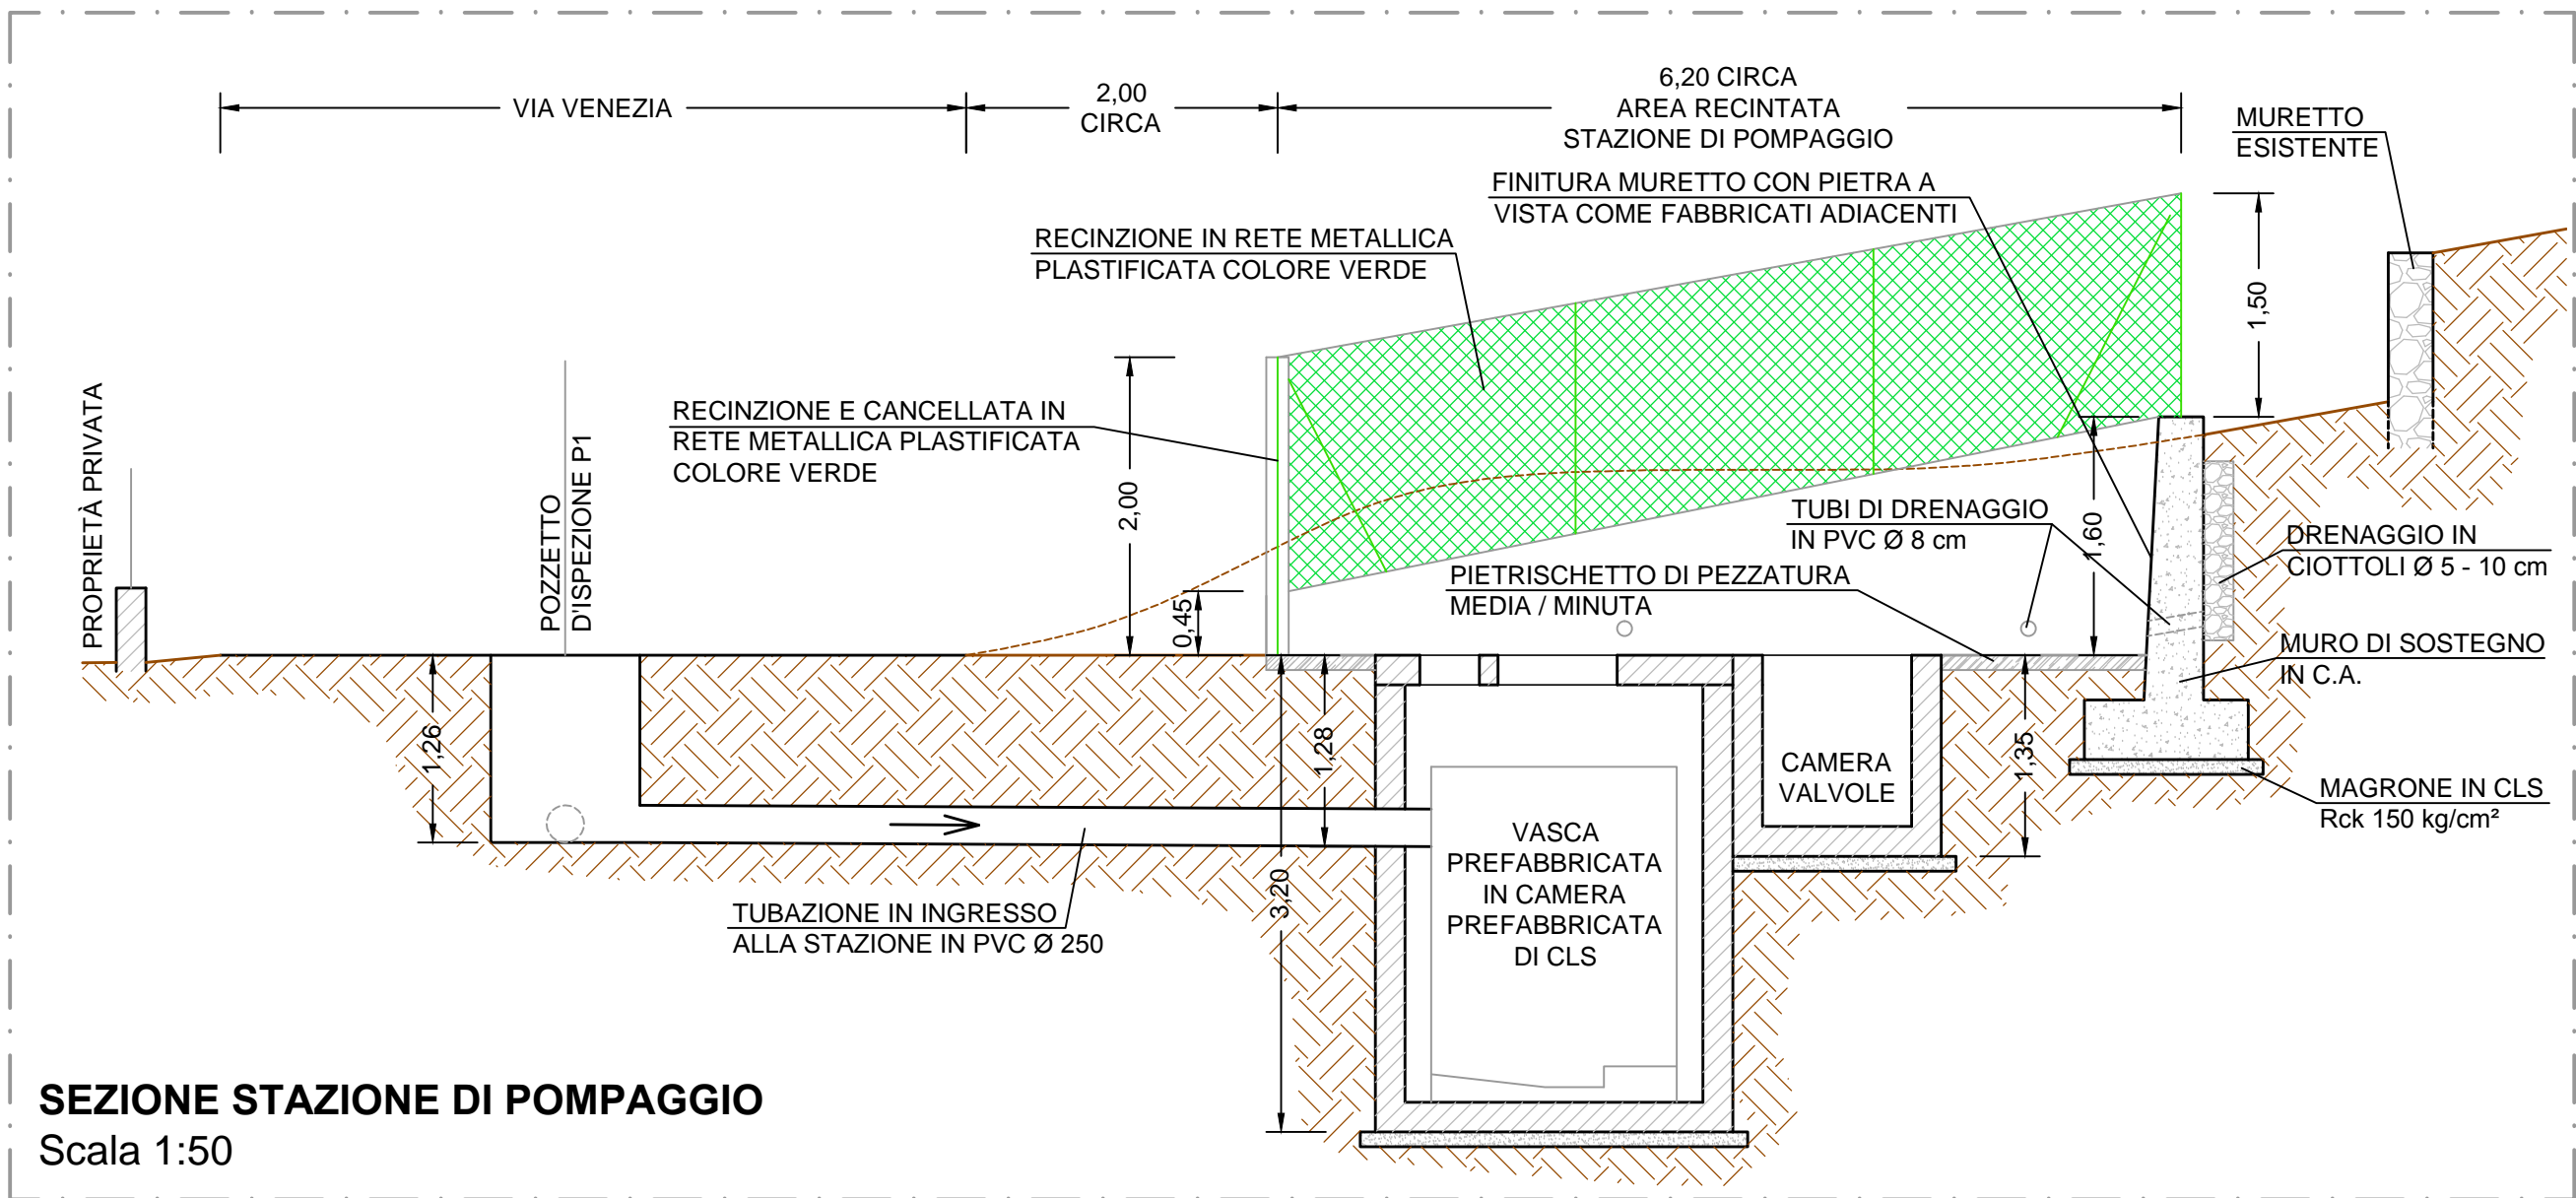

SEZIONE STAZIONE DI POMPAGGIO
Scala 1:50