

PROGETTO: Estensione rete fognaria di via Venezia in
comune di Vignone


Progetto Definitivo

ELABORATO: Tav. 1
Inquadramento

SCALA: 1:10.000 - 1:2.000 - 1:1.000

DATA: Maggio 2018
Aggiornamento:


COMMITTENTE:
Acqua Novara.VCO S.p.A.

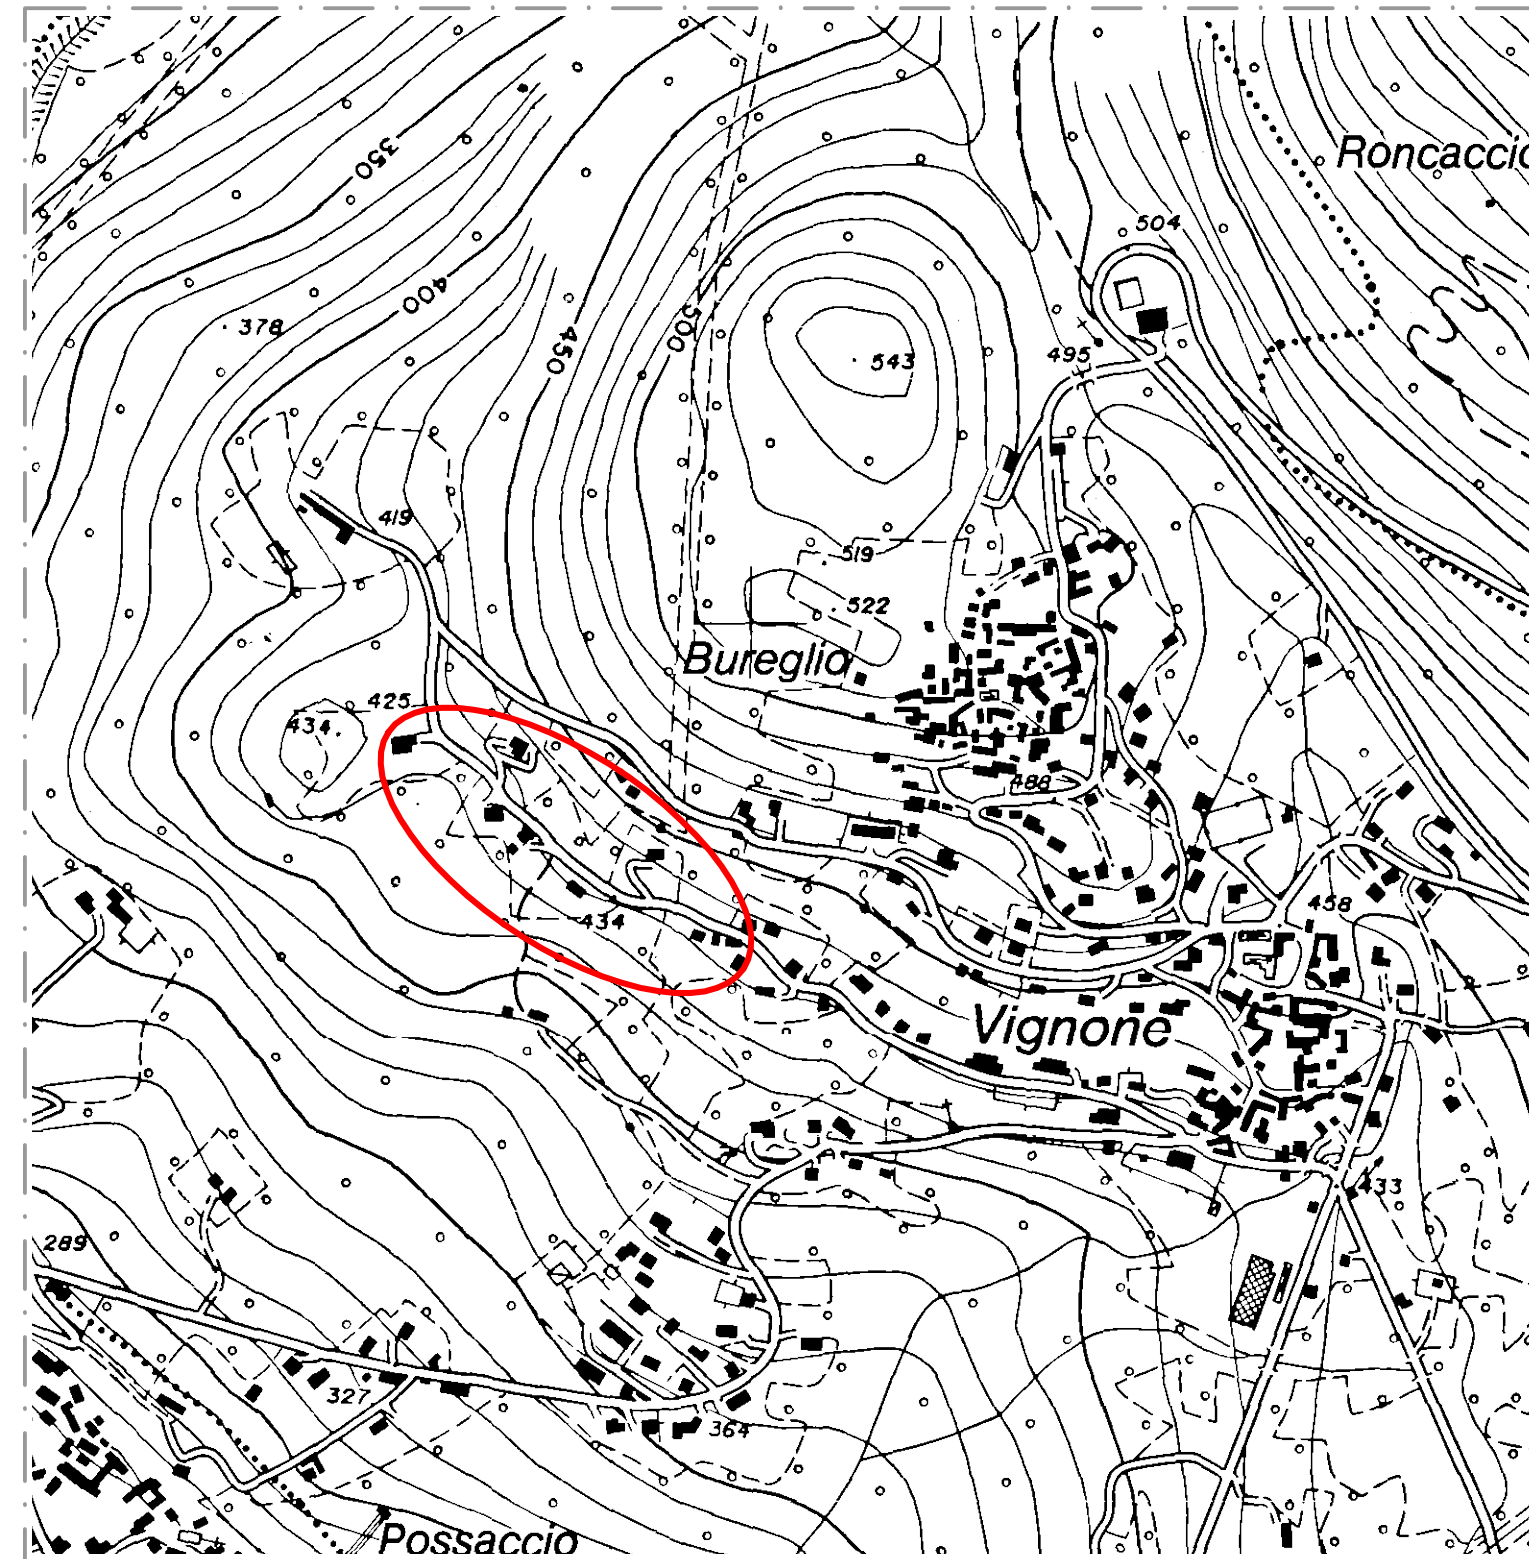

ESTRATTO CTR - Scala 1:10.000

SEZIONE N. 073030 - COMUNE DI VIGNONE


 LOCALIZZAZIONE DELL'INTERVENTO

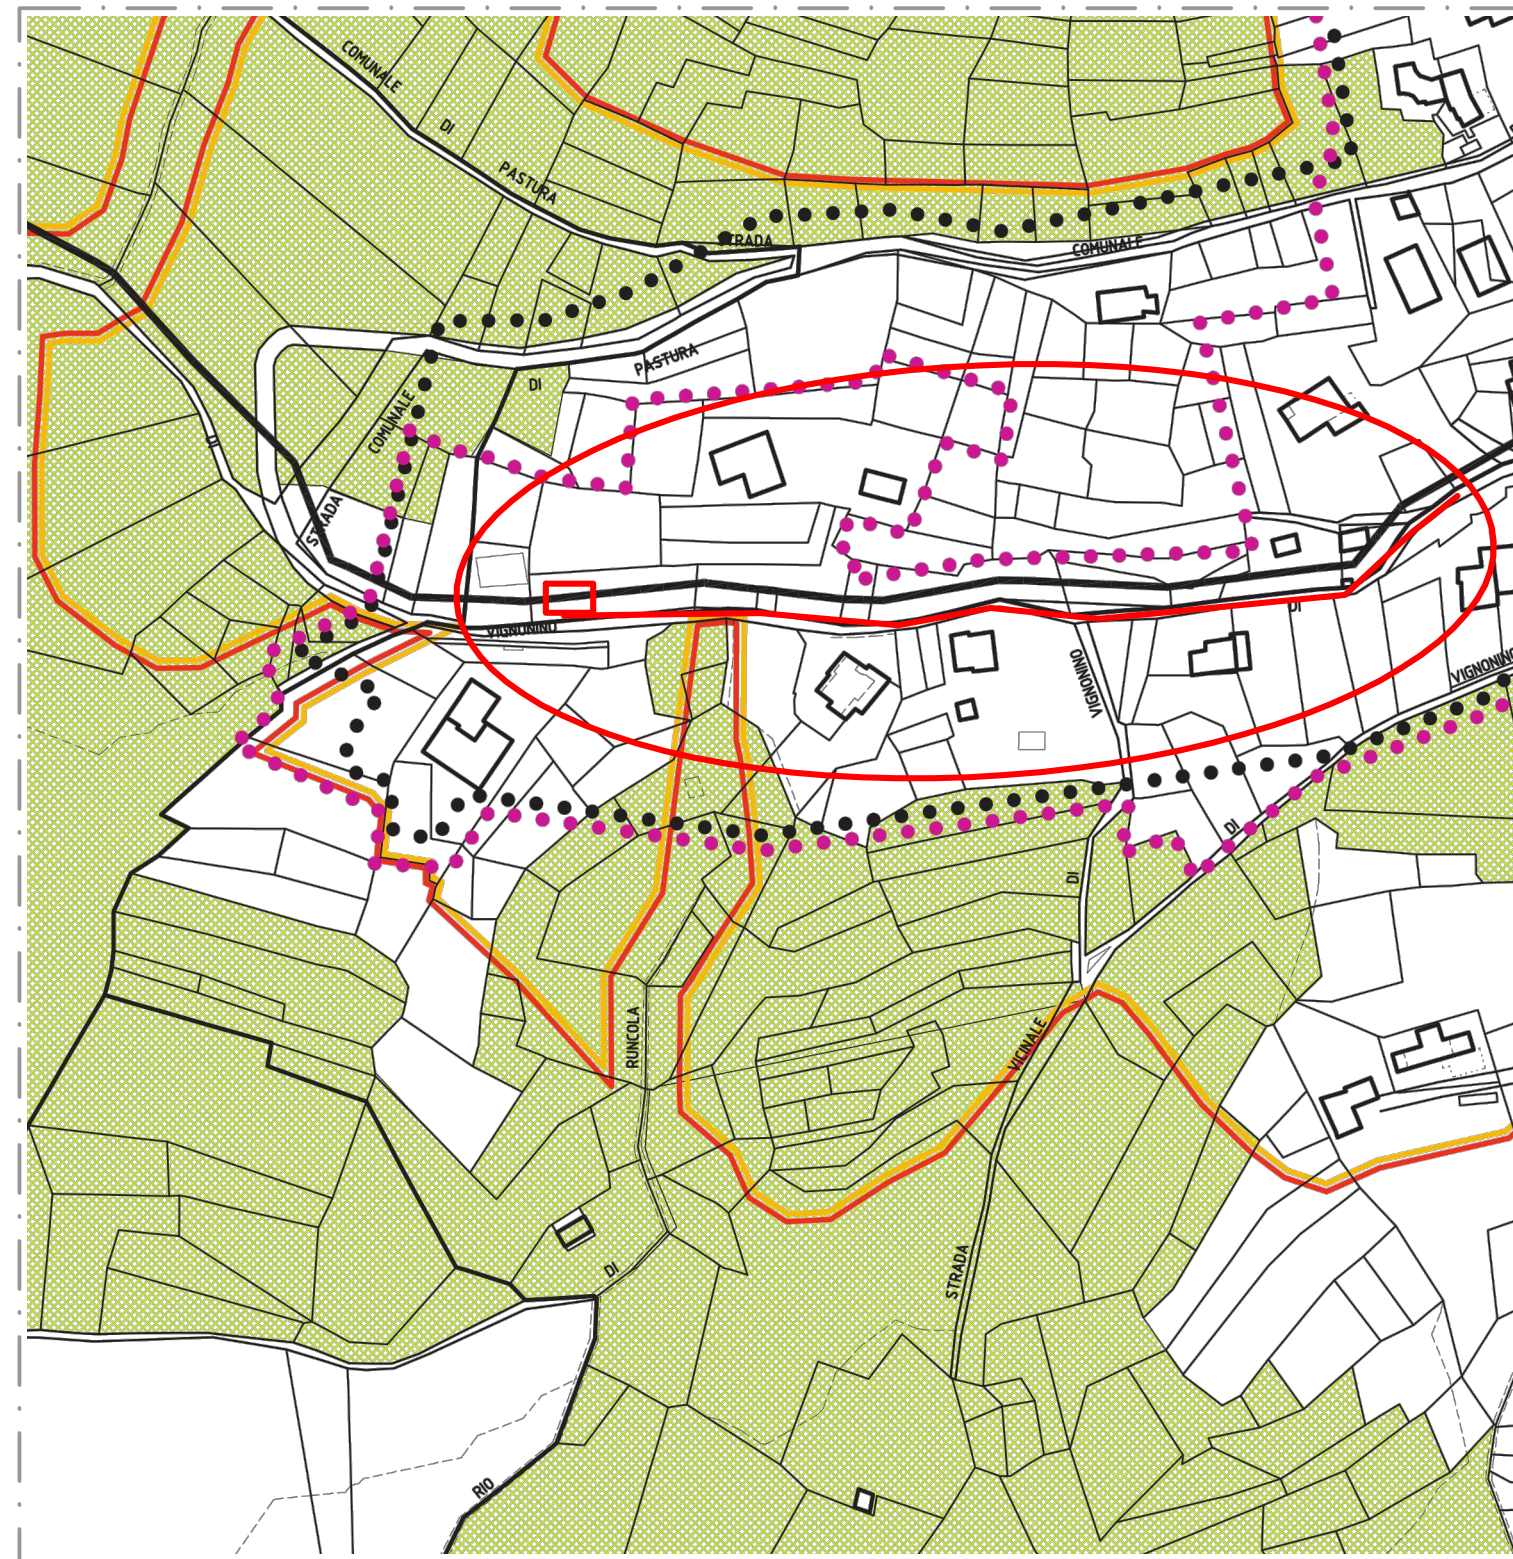

ESTRATTO PRGC - Scala 1:2.000

TAVOLA PT-AT4 - COMUNE DI VIGNONE

 INTERVENTI IN PROGETTO

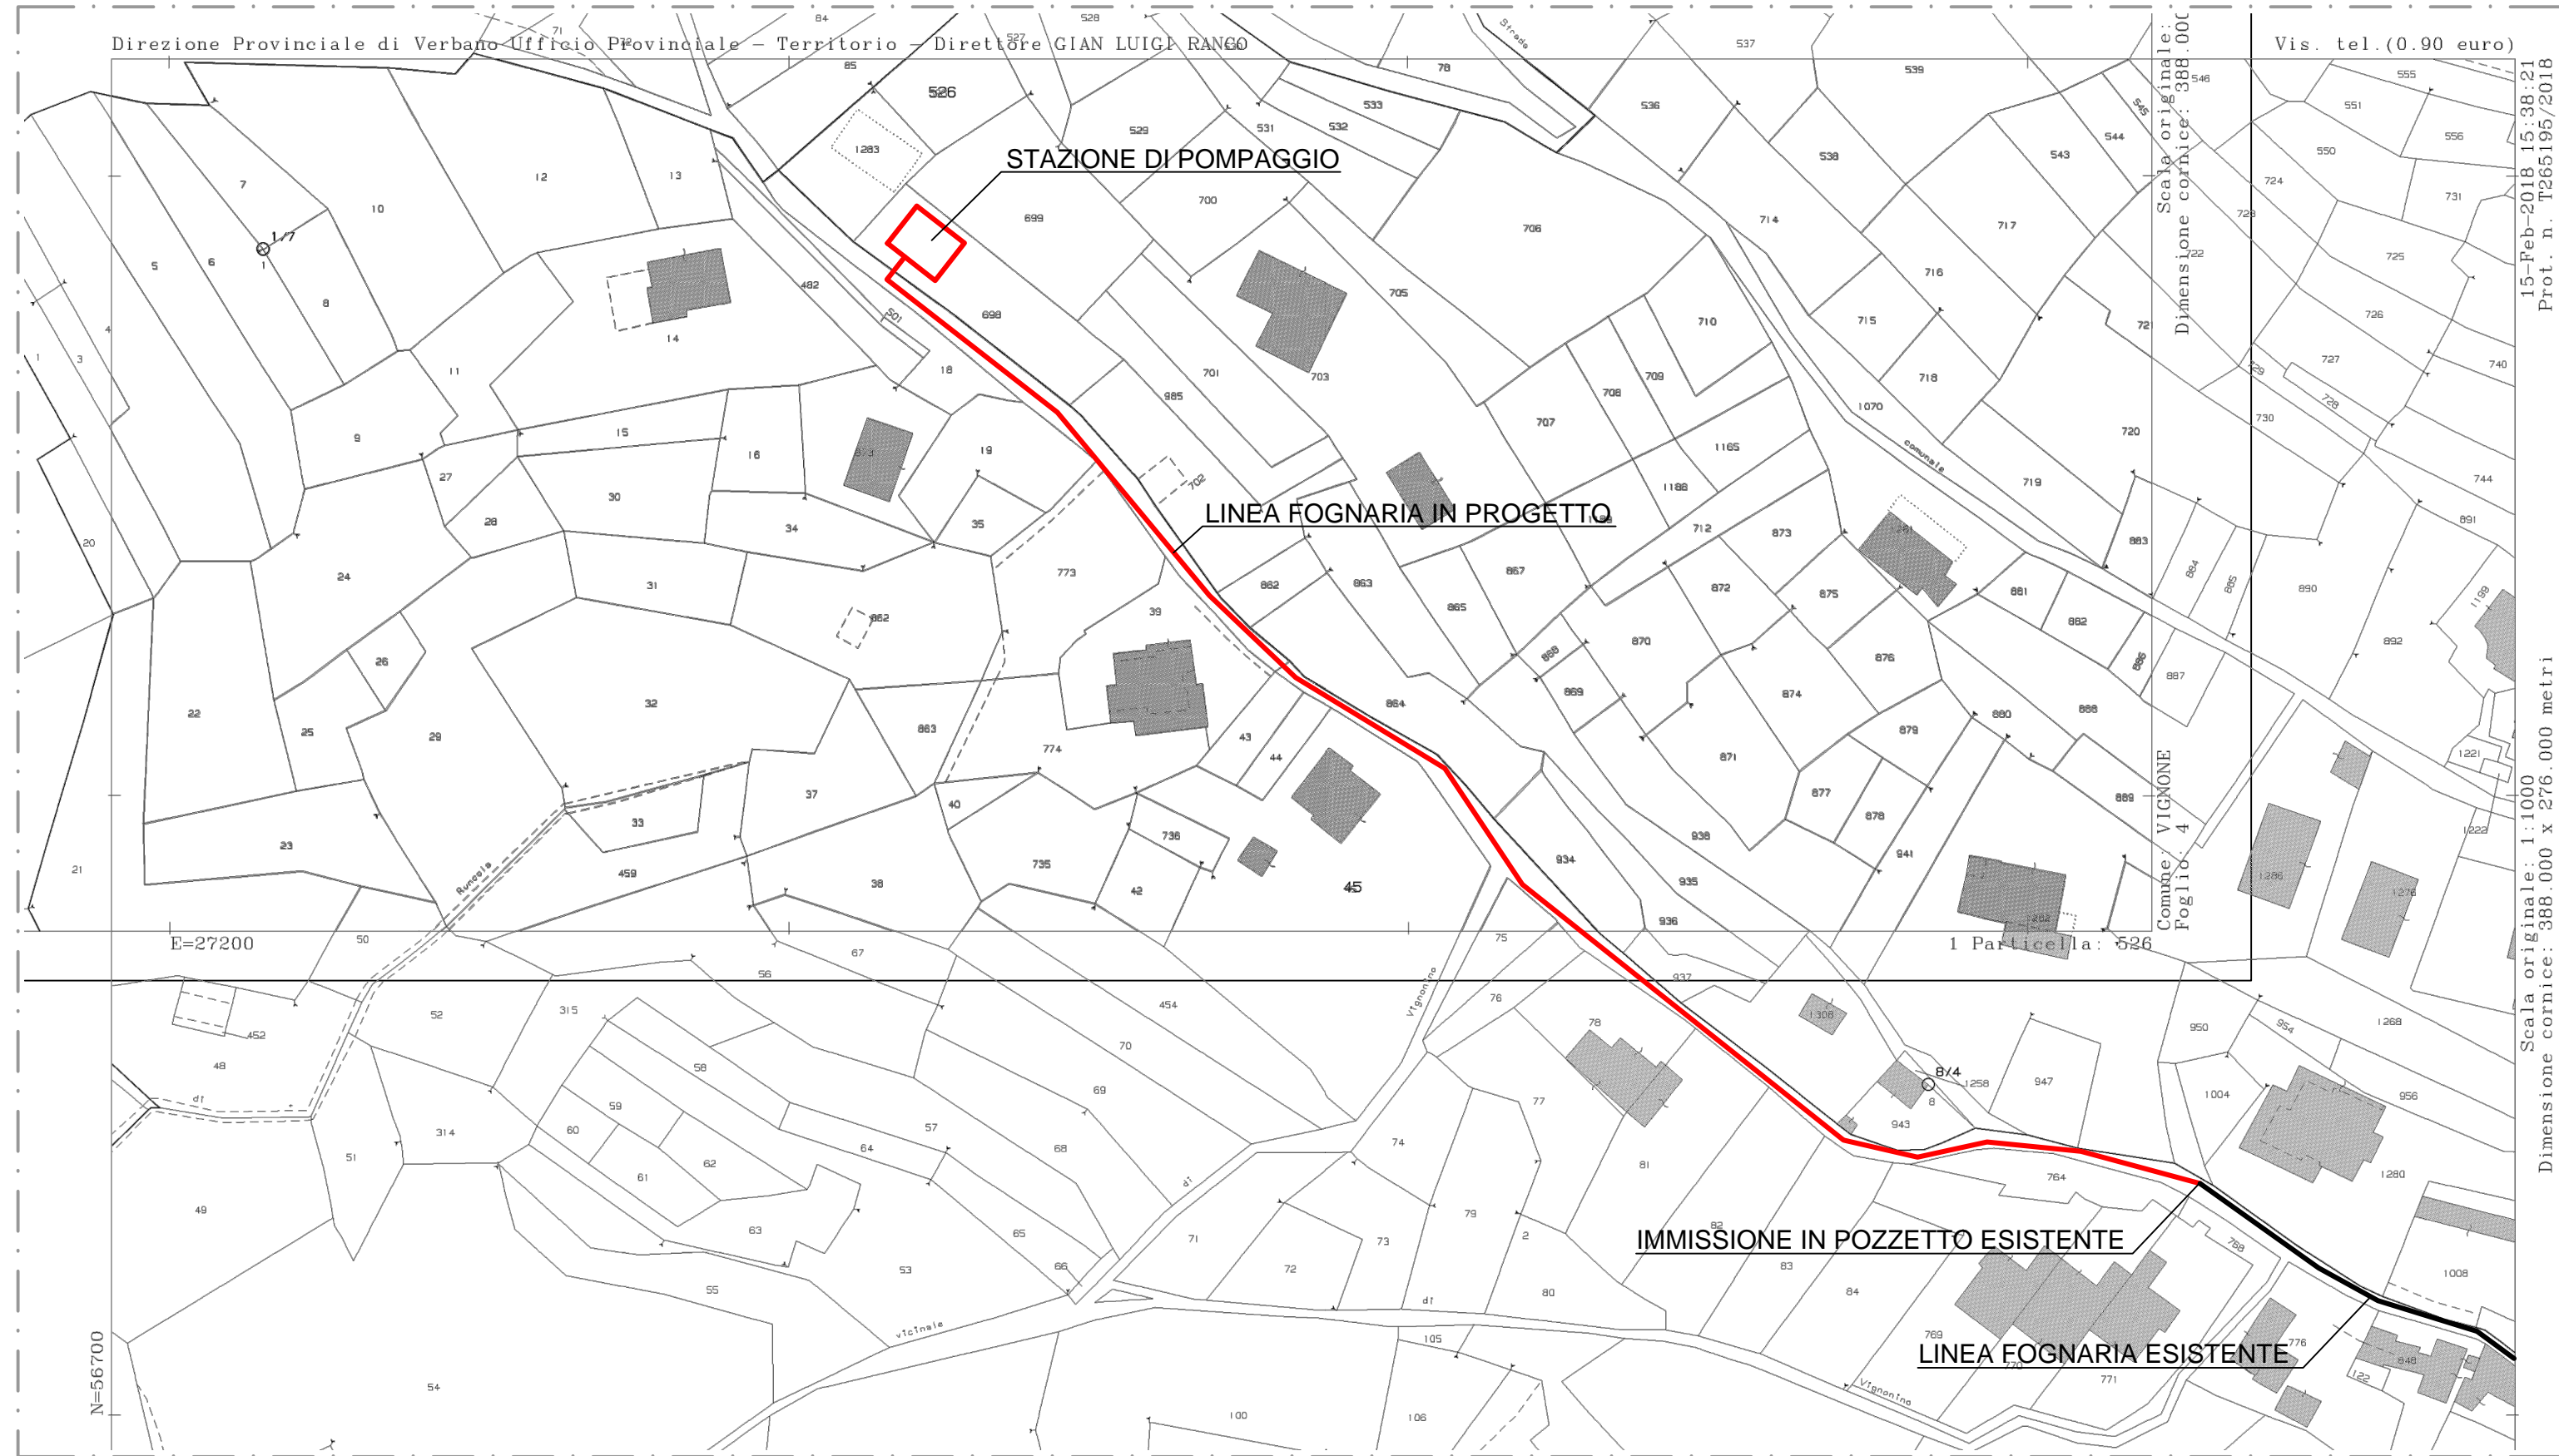

ESTRATTO MAPPA CATASTALE - Scala 1:1.000

UNIONE FOGLI 4 E 7 - COMUNE DI VIGNONE

 INTERVENTI IN PROGETTO