



Sezione tipo scavo

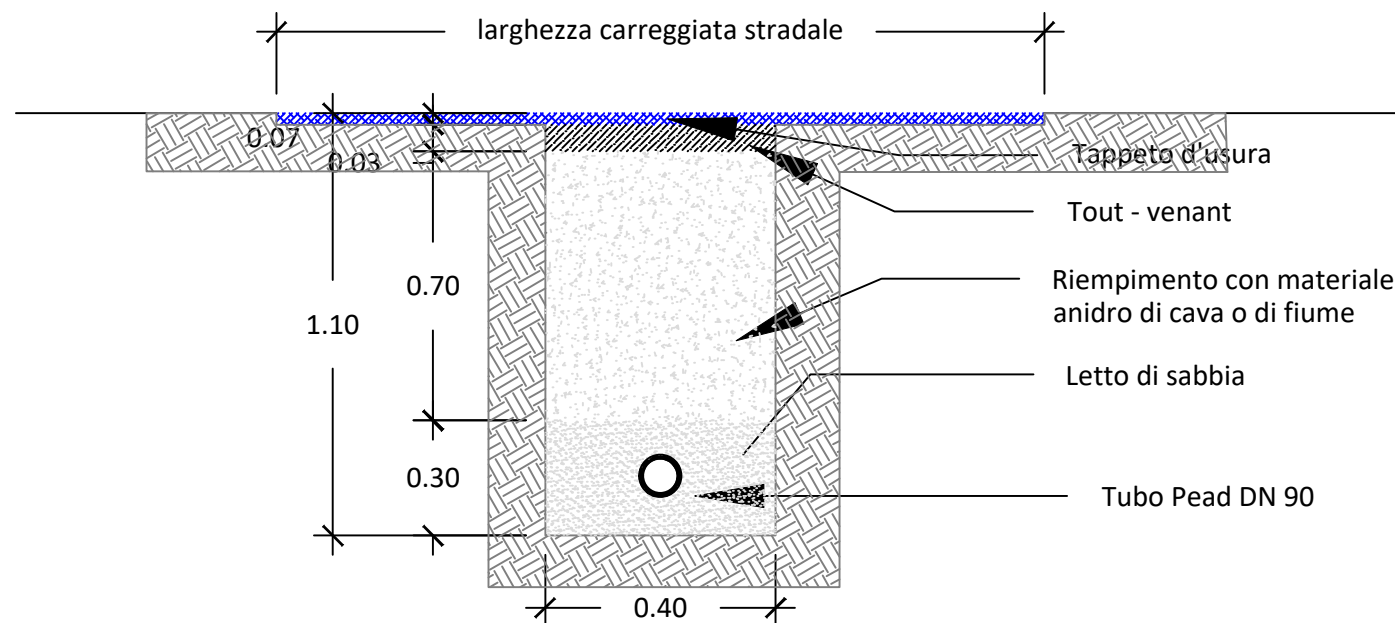

COMUNE DI VILLADOSSOLA (VB)

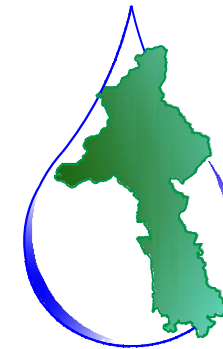

**ACQUA
NOVARA.VCO
S.p.A.**

Via Triggiani, 9 - 28100 NOVARA (NO)
Tel. 0321 413111 - Fax. 0321 458729
@mail: info@acquanovaravco.eu
@pec: segreteria@pec.acquanovaravco.eu

TITOLO COMMESSA:

**Ricambio rete idrica via Marconi - via XXV Aprile e via Roma
via de Marchi e via Bonaccio**

OGGETTO:

Sezione tipo scavo

SCALA:

1 : 100

AVANZAMENTO PROGETTO:

Definitivo

Data Rev. N° 0:

Giugno 2021

Rev. N°	Modifiche	Data
1	—	—/—/—
2	—	—/—/—
3	—	—/—/—
4	—	—/—/—

Rif. N° Commessa: **Y00M 10040117**

Il Progettista

Elaborato N°:

CUP: **D87H21000830005**

Dott. Ing. Barbara Dell'Edera

016

Il R.U.P. : Dott. Ing. Barbara Dell'Edera

PROPRIETA' RISERVATA
QUESTO DISEGNO NON PUO' ESSERE RIPRODOTTO NE' COMUNICATO A TERZI SENZA
AUTORIZZAZIONE DI ACQUA NOVARA.VCO s.p.a.

