

COORDINATE AREE DI SALVAGUARDIA (origine: pozzo)

ZONA DI TUTELA ASSOLUTA (Criterio geometrico)

Area delimitata da un cerchio con raggio di 10,0 m dall'origine.

ZONA DI RISPETTO RISTRETTA (Isocrona 60gg.)		ZONA DI RISPETTO ALLARGATA (Isocrona 365gg.)	
x [m]	y [m]	x [m]	y [m]
133,54	± 0,00	664,47	0,00
133,54	± 11,91	658,69	± 87,77
133,32	± 16,01	657,46	± 96,49
132,93	± 18,75	613,45	± 255,21
132,17	± 22,36	610,01	± 263,31
125,00	± 48,20	605,14	± 270,70
123,65	± 52,09	599,12	± 276,94
121,66	± 55,95	592,35	± 281,89
117,24	± 62,40	584,90	± 285,35
111,36	± 68,05	577,44	± 287,18
104,68	± 72,28	556,73	± 283,39
97,37	± 75,15	291,25	± 169,83
89,92	± 76,33	176,90	± 120,21
82,55	± 76,03	125,34	± 97,27
77,89	± 75,39	77,89	± 75,39
54,46	± 63,94	54,46	± 63,94
35,35	± 53,77	35,35	± 53,77
20,96	± 45,32	20,96	± 45,32
9,02	± 37,10	9,02	± 37,10
0,00	± 29,25	0,00	± 29,25
-8,78	± 20,70	-8,78	± 20,70
-12,89	± 12,75	-12,89	± 12,75
-14,83	± 5,71	-14,83	± 5,71
-15,23	0,00	-15,23	0,00

PARTICELLE CATASTALI

ZONA DI TUTELA ASSOLUTA (Criterio geometrico)

superficie totale: 314 mq

Colazza - Foglio 2	
pro parte	
191	219

ZONA DI RISPETTO RISTRETTA (Isocrona 60gg.)

superficie totale: 15.996 mq

Colazza - Foglio 2				Pisano - Foglio 1			
in toto		pro parte		pro parte			
220	131	133	134	205	206	231	233
	141	190	191	260	261	262	263
	203	213	219				

ZONA DI RISPETTO ALLARGATA (Isocrona 365gg.)


superficie totale: 213.713 mq

Colazza - Foglio 2		Pisano - Foglio 1								
pro parte		in toto					pro parte			
124	126	91	92	96	97	81	82	83		
129	130	98	99	100	101	84	85	86		
131	132	102	103	104	105	87	88	89		
133	134	106	107	109	143	90	93	94		
198	203	144	145	146	147	95	108	110		
		157	162	163	164	111	131	140		
		165	166	167	168	141	142	154		
		169	170	171	172	155	156	161		
		173	174	175	176	205	206	207		
		177	178	179	180	208	209	210		
		181	182	183	184	211	212	213		
		185	186	187	189	214	215	216		
		190	191	192	193	218	219	220		
		194	195	196	197	221	222	223		
		198	199	200	201	224	225	226		
		202	203	204	217	227	228	231		
		335	336	337	338	232	233	234		
		341				354	355	381		

Le tabelle hanno solo valore riassuntivo; i mappali vanno sempre verificati nella cartografia.

REGIONE PIEMONTE
PROVINCIA DI NOVARA
COMUNE DI
COLAZZA

Progetto:	Nuovo pozzo ad uso potabile "Masnera 3"
Elaborato:	TAVOLA A DEFINIZIONE DELLE AREE DI SALVAGUARDIA
Data:	Agosto 2021
Base cartografica:	Carta Catastale Scala 1 : 2.500
Redatto:	
Visto/ approvato:	Dott. Mattia Bertani Casale Tabuloni n°32 Borgomanero (No) tel 0322 843722 www.studiobertani.it

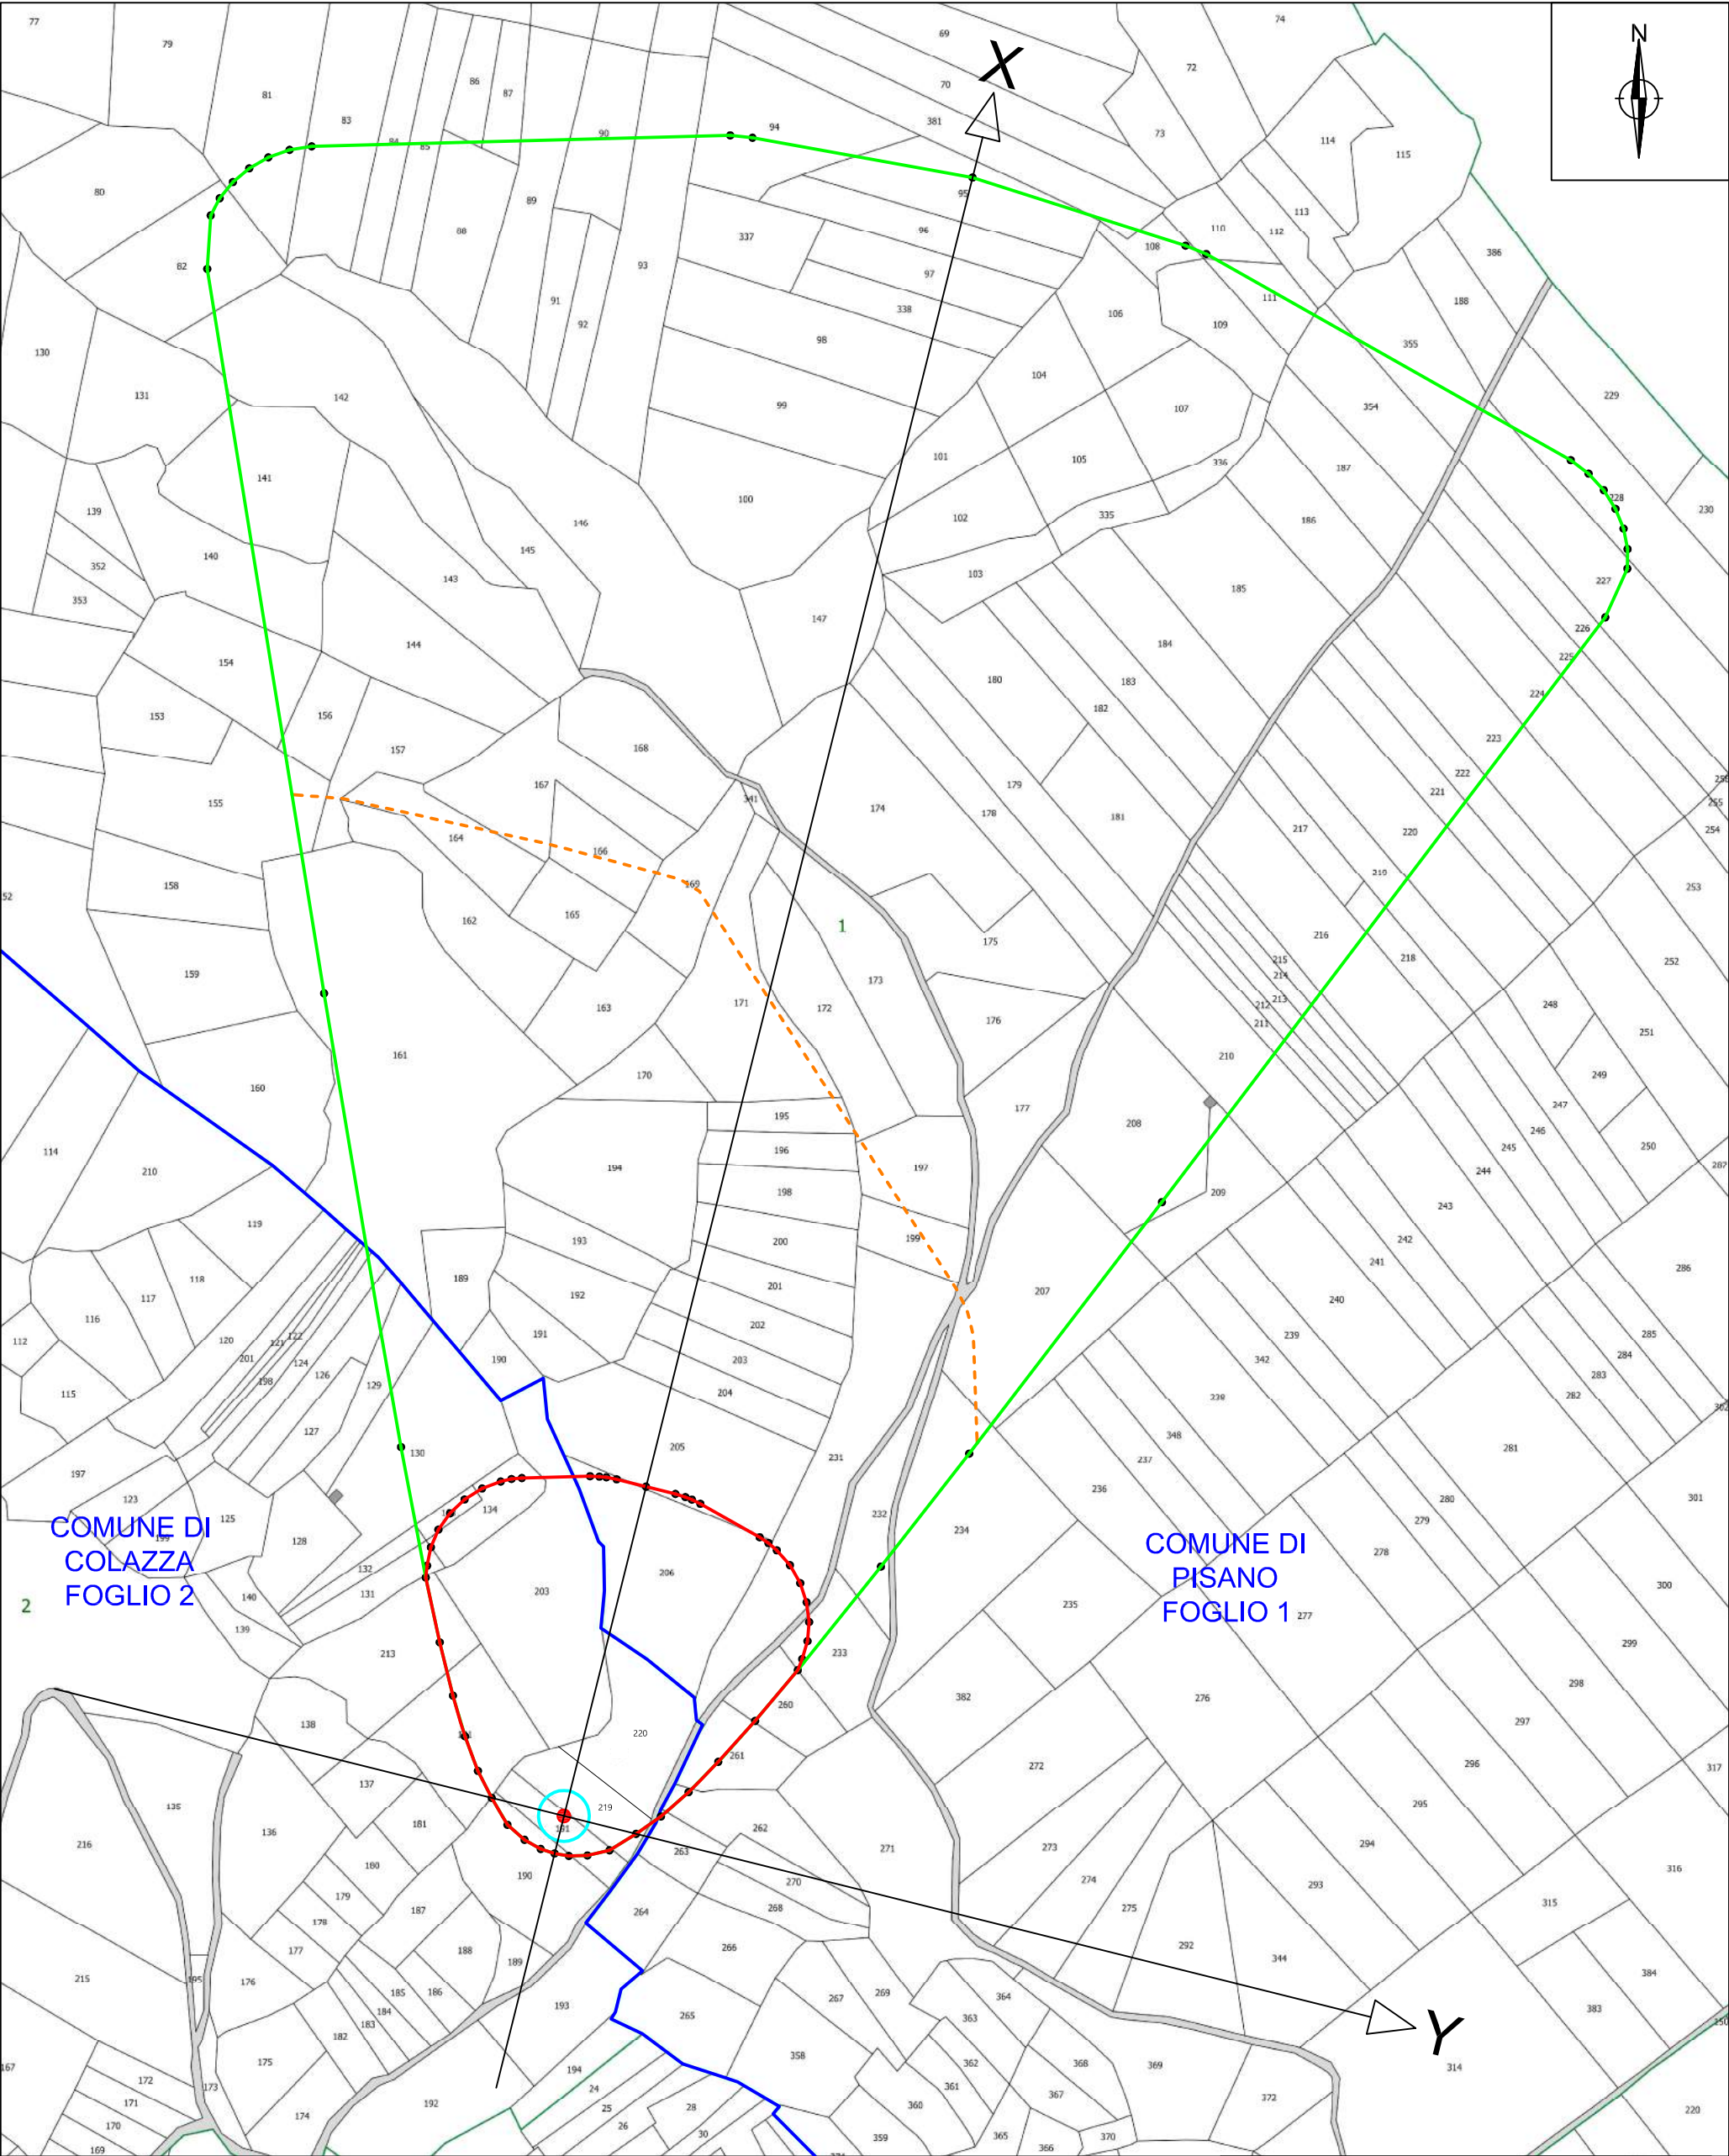

● Pozzo Masnera 3 - Foglio 2 Particella 191
origine assi (punto 0,0)
Coordinate UTM-WGS84:
Nord 5 071 612 m Est 460 932 m

----- Limite area di salvaguardia già esistente
per captazioni limitrofe (rif. Tav.6 C1/C2)

— Confine comunale

AREE DI SALVAGUARDIA

-  Zona di Tutela Assoluta
raggio: 10 m (art. 94 comma 3 D.Lgs.152/2006 e s.m.i.)
-  Zona di Rispetto Ristretta
isocrona 60 giorni
-  Zona di Rispetto Allargata
isocrona 365 giorni

Assi cartesiani con centro (0,0)
coincidente con l'ubicazione del pozzo
e con asse X orientato con angolo di 14°
con il Nord in senso antiorario



Dott. Geol. Mattia BERTANI
Ordine dei Geologi del Piemonte n.588
Casale Tabuloni, 32 - 28021 Borgomanero (No)
tel. 0322 843722 - fax. 0322 060155 - cell. 349 1884498
www.studiobertani.it - e-mail: mattia.bertani@atdot.it

Opera di captazione: Pozzo Masnera 3		Comune di Colazza (No)	
Titolo: Definizione delle aree di salvaguardia		N. Tavola: A	
Commissa: rif: 578-16		File: 00_Masnera3_AS_2500_A3.pdf	
Rev: 00	Data emissione: Agosto 2021	Foglio: A3	Scala: 1:2.500